



コンクリート植樹ます（茨城県規格）

■ 1号ブロック

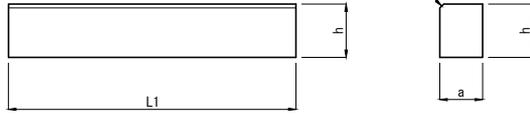

■ 2号ブロック

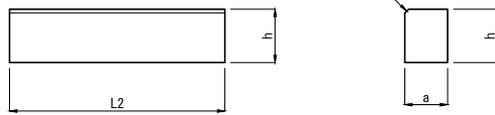

■ 3号ブロック

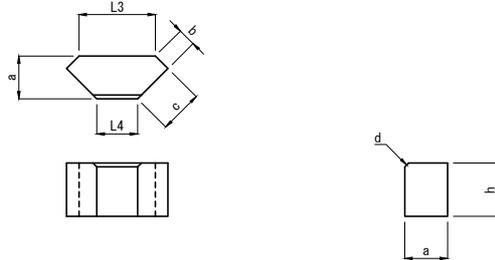


表1 ブロックの寸法

呼び名	寸法 (mm)											参考質量 <sup>(1)</sup> (Kg)
	a	b	c	d	h	L1	L2	L3	L4	A	B	
120×150	120	50	120	11	150	800	600	212	113	960	690	98.3
150×180	150	62	150	15	180	900		336	212	1200	760	167.4

表2 ブロック別質量表 (Kg)

呼び名	120×150	150×180
1号ブロック	32.9	54.4
2号ブロック	24.2	36.2
3号ブロック	8.5	20.3

注1) ここでの質量は、図1のブロックの組み合わせ例（1号が1個、2・3号が各々2個）を1組とした場合の組み合わせ質量です。個々のブロックの質量は、表2を参照。  
2) d寸法は面取り寸法です。

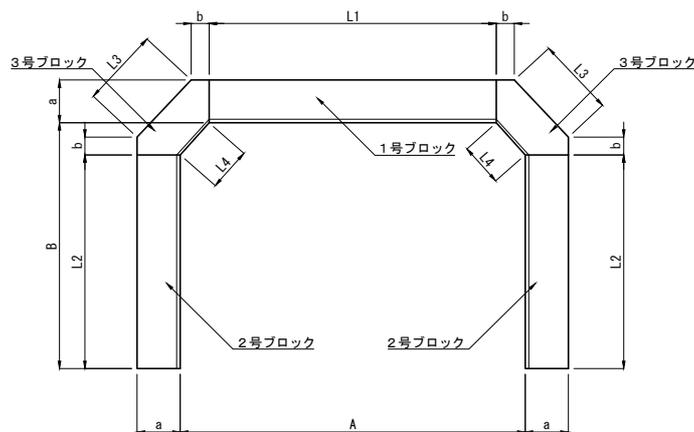


図1 ブロック組み合わせ例（平面図）

製品名	コンクリート植樹ます（茨城県規格）	図面番号	
規格	120×150・150×180（1・2・3号）		
製図	2001.06.20		縮尺
			東洋コンクリート工業株式会社