


浸透側溝

【長尺U字溝】

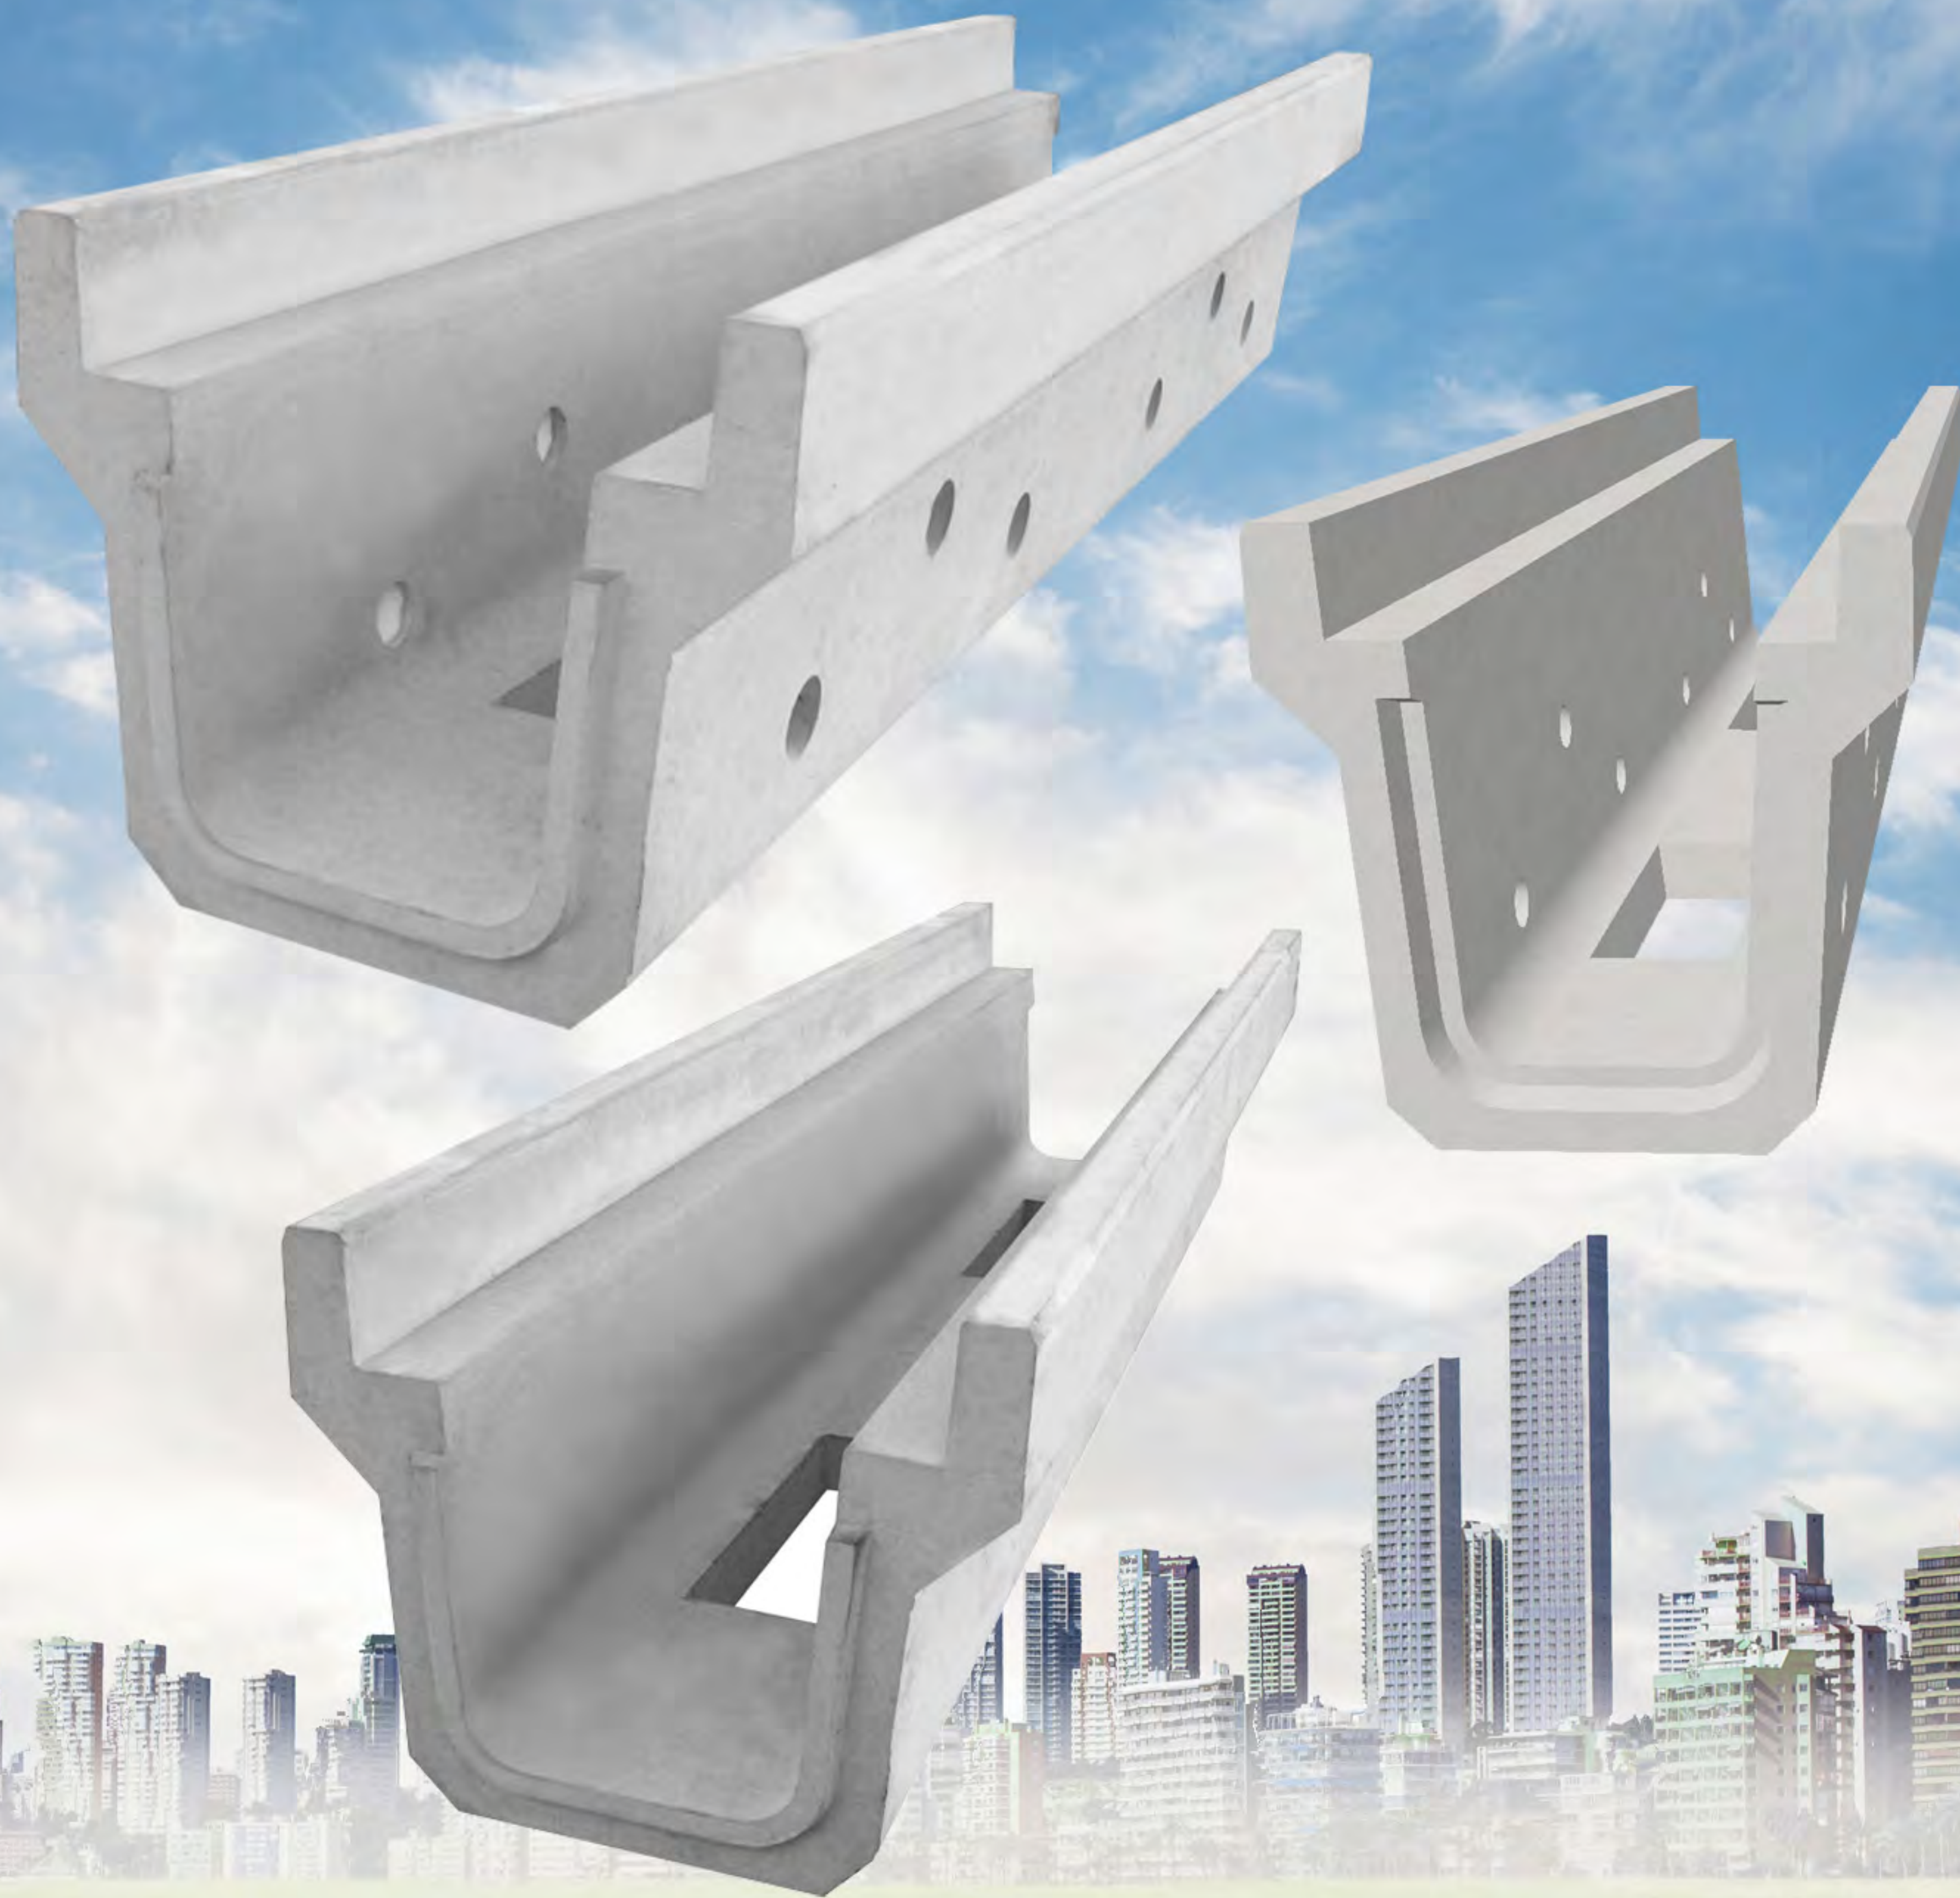

TOYO

東洋コンクリート工業株式会社

TEL 029-240-8866
E-mail info@toyo-con.co.jp

2019. 01. 09


浸透側溝 長尺U字溝[KUSDC・KURDC]

茨城県規格の長尺U字溝[KUS・KUR]の側壁部及び底版部に排水孔(開口)を設けた浸透用側溝です。近年、都市化の進展により建物や道路などの不浸透域が拡大して、ゲリラ豪雨による河川増水やその流域の浸水被害等、集中豪雨による都市の排水機能がまひし、治水、自然環境に著しく影響を与え深刻な問題となっています。

浸透製品を設置することにより、地下に雨水を自然浸透させ本来自然がもっていた保水、遊水機能の水循環サイクルを復元させ流末河川への排水量を減らすとともに、地下に雨水を浸透させることにより、公園の緑地や植樹帯の草花や木々に潤いを与え、流域の水循環の健全化と都市環境機能の保全と都市型水害による浸水災害の改善及び流出抑制に効果を発揮することができます。

浸透側溝は浸透面積が大きく、浸透、貯留、集水機能を持ち、地下水位の高い場所でも効果を発揮します。蓋は側溝用蓋(茨城県規格)または、長尺U字溝用グレーチングを使用してください。

弊社にて浸透計算も可能ですので、まずはお気軽にお問い合わせください。

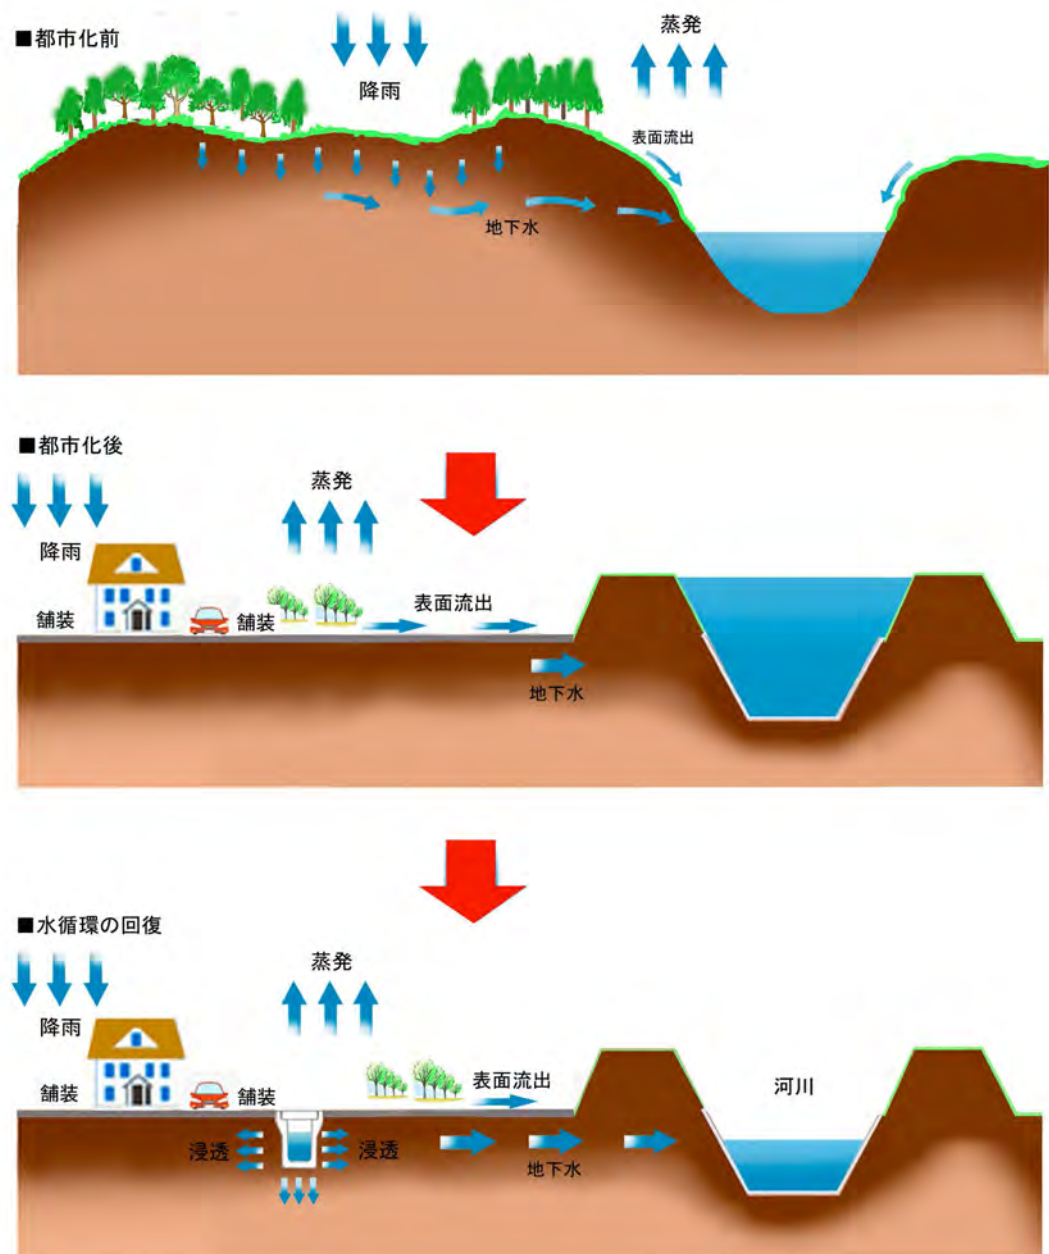

長尺U字溝 浸透用 [KUSDC・KURDC] (側面排水孔・底穴開き)

等分布荷重
19.6kN/m²

輪荷重
縦断 T-25

CAD
data DWG
SFC

茨城県規格長尺U字溝 [KUS・KUR] の側壁及び底板部に排水孔(開口)を設けた浸透用側溝です。



近年、ゲリラ豪雨等による河川増水やその流域の浸水被害が増える状況の中、集中豪雨による都市の排水機能まひを防ぐため雨水を地下に浸透させ、河川への排水量を減らす目的で開発した浸透側溝で、底板部の開口と側壁に設けた排水孔で効率良く雨水を浸透させることができます。また、浸透、貯留、集水機能をもち、地下水位の高いところにも効果を発揮します。

浸透面積が大きく、都市型水害による浸水災害の改善及び流出抑制に最適な製品です。


蓋は、側溝用蓋(茨城県規格)または、長尺U字溝用グレーチングを使用してください。

単位: mm


設計条件(荷重区分)図

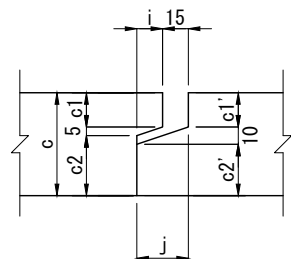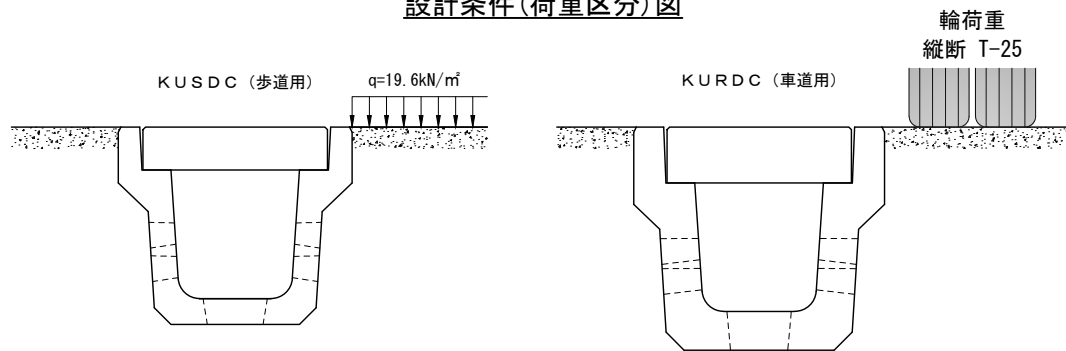


継手詳細図

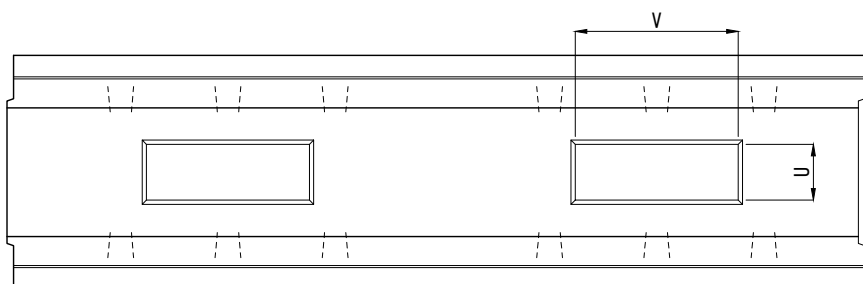

平面図

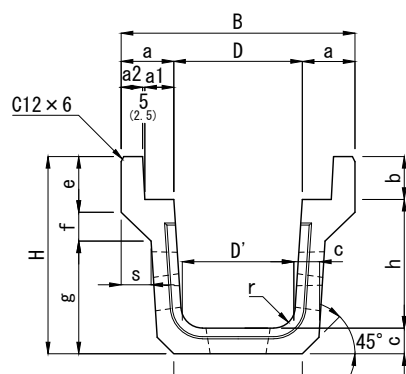

正面図

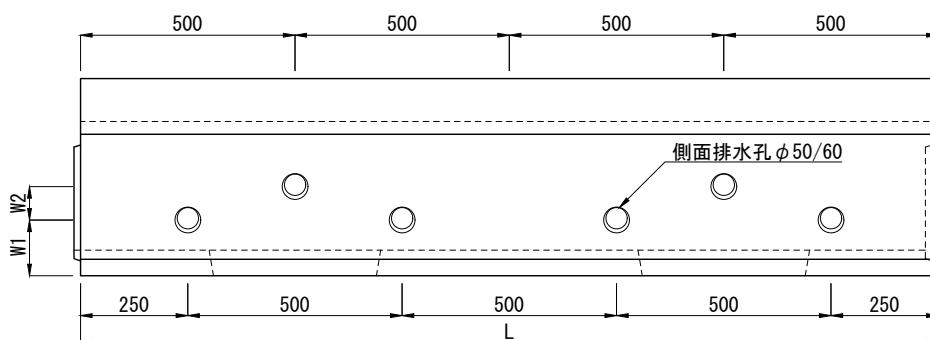

側面図

種 類	呼び名	寸 法 (mm)																										参 考 質 量 (Kg)	
		B	H	D	D'	h	L	a	a1	a2	b	c	d	e	f	g	s	r	c1	c2	c1'	c2'	i	j	U	V	W1		W2
KUSDC 歩道用 (q=19.6kN/㎡)	250×250	480	410	250	215	250	2000	115.0	62.5	50	100	60	260	130	40	240	60.0	50	20	35	20	30	15	30	110	140	130	55	280
	300×300	545	460	300	260	300		122.5	67.5				300		67	263	69.5								130	380		78	300
KURDC 車道用 (T-25 縦断)	250×250	480	410	250	215	250	2000	115.0	62.5	50	100	60	260	130	40	240	60.0	50	20	35	20	30	15	30	110	140	130	55	280
	300×300	585	520	300	260	300		142.5	67.5	70	130	90	350	180	58	282	60.5		40	45	40	40	20	35	130	290	160	70	518
	300×400	605	630		250	400		152.5		80		100		184		388				55		50					170	117	673

注(1) 図の()中の数値は、KUSDC250×250及びKURDC250×250の寸法を示します。

(2) KUSDC・KURDC250×250の面取りについては6cとなります。

(3) 設計荷重はそれぞれKUSDC歩道用が等分布荷重19.6kN/m²、KURDC車道用がT-25縦断設計の製品です。

製品名	長尺U字溝 浸透用 (側面排水孔・底穴開き)	図面番号	
規 格	[KUSDC・KURDC] 250×250～300×400		
製 図	E2018.12.20 R2019.03.08 縮尺 1/18	東洋コンクリート工業株式会社	

長尺U字溝 浸透用・可変用[KUSD・KURD]（底穴開き）

等分布荷重
19.6kN/m²


輪荷重
縦断 **T-25**

CAD
data DWG
SFC


単位：mm

長尺U字溝[KUS・KUR]の底版部に開口を設けた側溝で、底版インパート部を現場打ちコンクリートで打設して自由な水路勾配を構築する可変用としたり、底版開口部より雨水を浸透させる浸透用側溝としても利用できる製品です。
蓋は、側溝用蓋（茨城県規格）または、長尺U字溝用グレーチングを使用してください。



設計条件(荷重区分)図

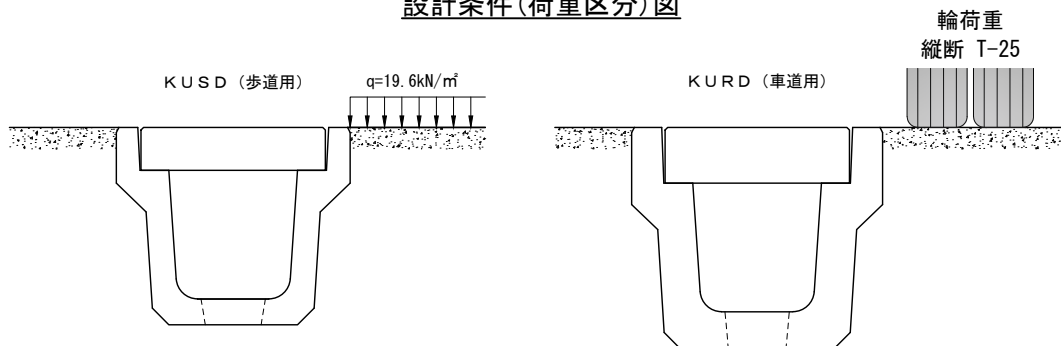

平面図

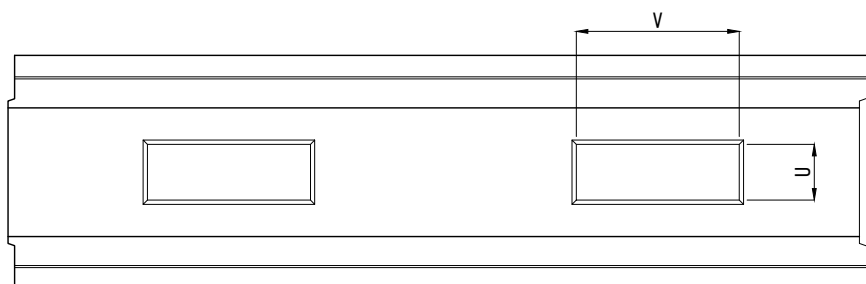

側面図

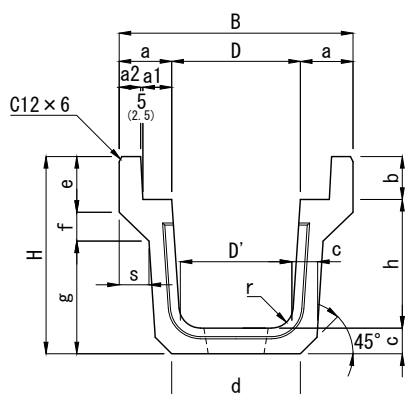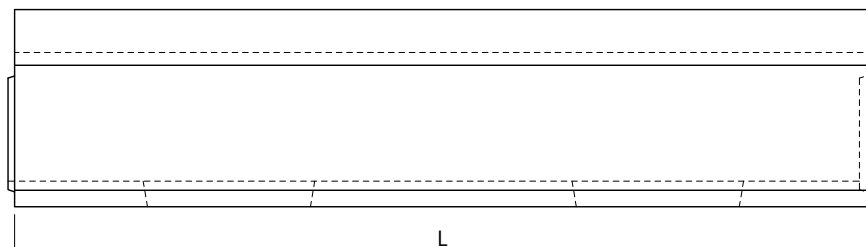

正面図

種 類	呼び名	寸 法 (mm)																			参 考 質 量 (Kg)
		B	H	D	D'	h	L	a	a1	a2	b	c	d	e	f	g	s	r	U	V	
KUSD 歩 道 用 (q=19.6kN/㎡)	250×250	480	410	250	215	250	2000	115.0	62.5	50	100	60	260	130	40	240	60.0	50	110	140	295
	300×300	545	460	300	260	300		122.5	67.5				300		67	263	69.5		130	380	315
	300×400	565	570		250	400		132.5		60		70		134		369					464
	350×350	605	515	350	305	350		127.5		55		65	350	132		316					416
	350×400	615	570		300	400		132.5		60		70		134		369					481
	400×400	665		400	350								400					70			500
	400×500	675	675		335	500		137.5		65		75		136	68	471	68.0				607
KURD 車 道 用 (T-25 縦断)	250×250	480	410	250	215	250	2000	115.0	62.5	50	100	60	260	130	40	240	60.0	50	110	140	295
	300×300	585	520	300	260	300		142.5	67.5	70	130	90	350	180	58	282	60.5		130	290	541
	300×400	605	630		250	400		152.5		80		100		184		388					699
	350×350	645	575	350	305	350		147.5		75		95	400	182		335					640
	350×400	655	630		300	400		152.5		80		100		184		388					722
	400×400	705		400	350								450					70			751
	400×500	725	740		335	500		162.5		90		110		189	59	492	61.5				933

注(1) 図の()中の数値は、KUSD250×250及びKURD250×250の寸法を示します。


(2) KUSD・KURD250×250の面取りについては6Cとなります。

(3) 設計荷重はそれぞれKUSD歩道用が等分布荷重19.6kN/m²、KURD車道用がT-25縦断設計の製品です。

製品名	長尺U字溝 浸透用・可変用（底穴開き）			図面番号	
規 格	[KUSD・KURD] 250×250～400×500				
製 図	E2011.04.27	E2019.04.24	縮尺	1/18	東洋コンクリート工業株式会社

長尺U浸透側溝 KUSDC 250×250 布設標準構造図

単位：mm

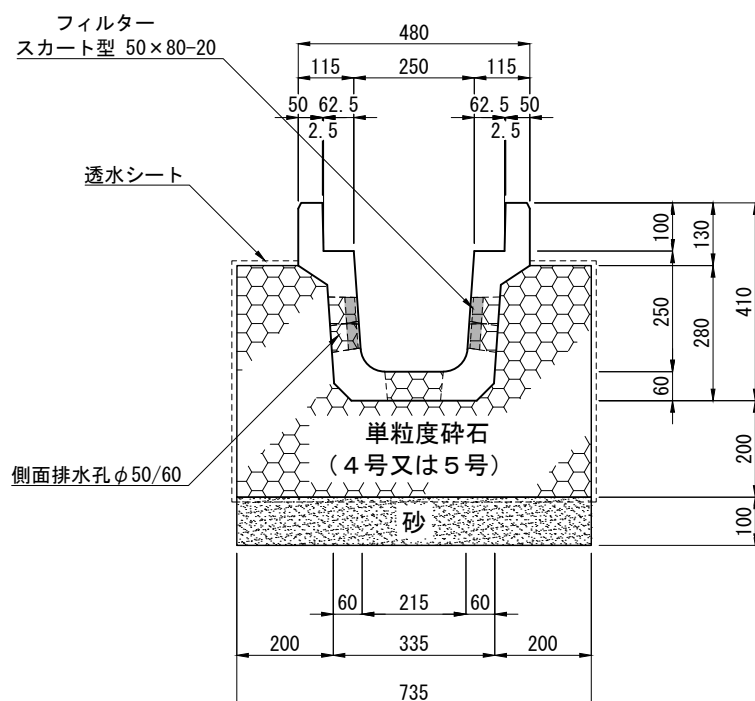

材 料 表

10m当たり

種 別	規 格・寸 法	単 位	数 量	摘 要
側 溝	KUSDC 250×250	本	5.0	参考質量 280Kg/本 (2m)
単粒度碎石	4号又は5号	m ³	2.565	
砂		m ³	0.735	
透水シート		m ²	21.52	
フィルター	スカート型50×80-20	個	60	(株) 日栄社製


- 注(1) 施工の際は、側面排水孔のフィルターは埋め戻し側（外側）より排水孔内にセットしてから、単粒度碎石を充填してください。
- (2) 単粒度碎石は底版開口部及び側壁の排水孔にも充填してください。
- (2) この布設標準構造図は参考図ですので、必要に応じて材料の必要量を調整してください。

製品名	長尺U浸透側溝				図面番号	
規 格	KUSDC 250×250				TOYO	
製 図	E2018. 12. 20	R2019. 03. 08	縮尺	1/16		

東洋コンクリート工業株式会社

長尺U浸透側溝 KUSDC 300×300 布設標準構造図

單位：mm

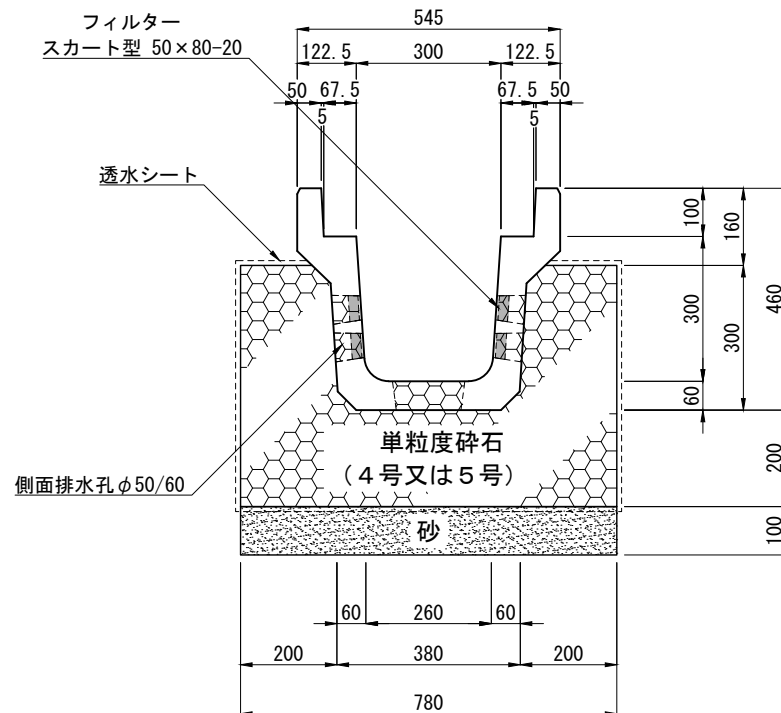

材料表

10m当たり


種 別	規 格・寸 法	単 位	数 量	摘 要
側 溝	KUSDC 300×300	本	5.0	参考質量 300Kg/本 (2m)
単粒度碎石	4号又は5号	m ³	2.767	
砂		m ³	0.780	
透水シート		m ²	22.65	
フィルター	スカート型50×80-20	個	60	(株) 日栄社製

- 注(1) 施工の際は、側面排水孔のフィルターは埋め戻し側（外側）より排水孔内にセットしてから、単粒度碎石を充填してください。
- (2) 単粒度碎石は底版開口部及び側壁の排水孔にも充填してください。
- (2) この布設標準構造図は参考図ですので、必要に応じて材料の必要量を調整してください。

製品名	長尺U浸透側溝				図面番号	
規 格	KUSDC 300×300					
製 図	E2018. 12. 20	R2019. 03. 08	縮尺	1/16		
東洋コンクリート工業株式会社						

長尺U浸透側溝 KURDC 250×250 布設標準構造図

単位：mm

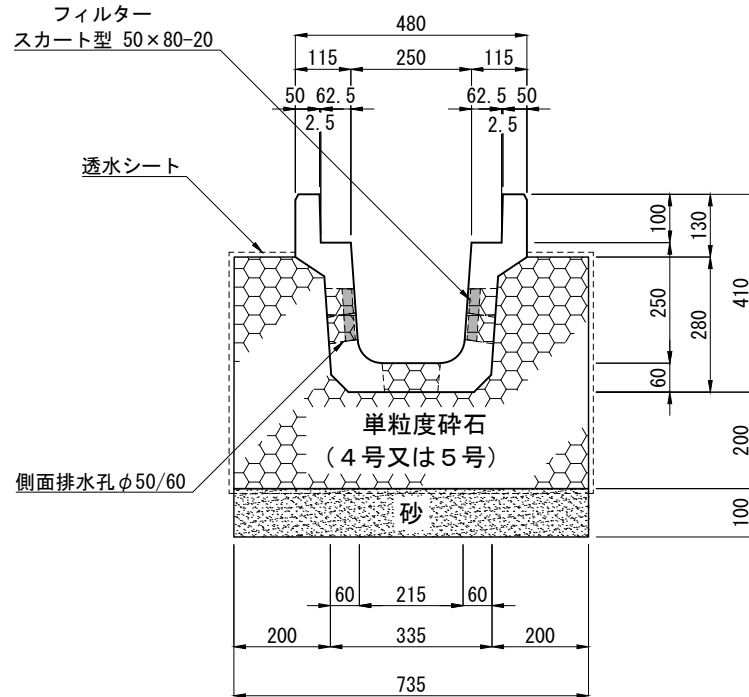

材 料 表


10m当たり

種 別	規 格・寸 法	単 位	数 量	摘 要
側 溝	KURDC 250×250	本	5.0	参考質量 280Kg/本 (2m)
単粒度碎石	4号又は5号	m ³	2.565	
砂		m ³	0.735	
透水シート		m ²	21.52	
フィルター	スカート型50×80-20	個	60	(株)日栄社製

- 注(1) 施工の際は、側面排水孔のフィルターは埋め戻し側（外側）より排水孔内にセットしてから、単粒度碎石を充填してください。
- (2) 単粒度碎石は底版開口部及び側壁の排水孔にも充填してください。
- (2) この布設標準構造図は参考図ですので、必要に応じて材料の必要量を調整してください。

製品名	長尺U浸透側溝			図面番号	
規 格	KURDC 250×250				
製 図	E2018. 12. 20	R2019. 03. 08	縮尺	1/16	東洋コンクリート工業株式会社

單位：mm

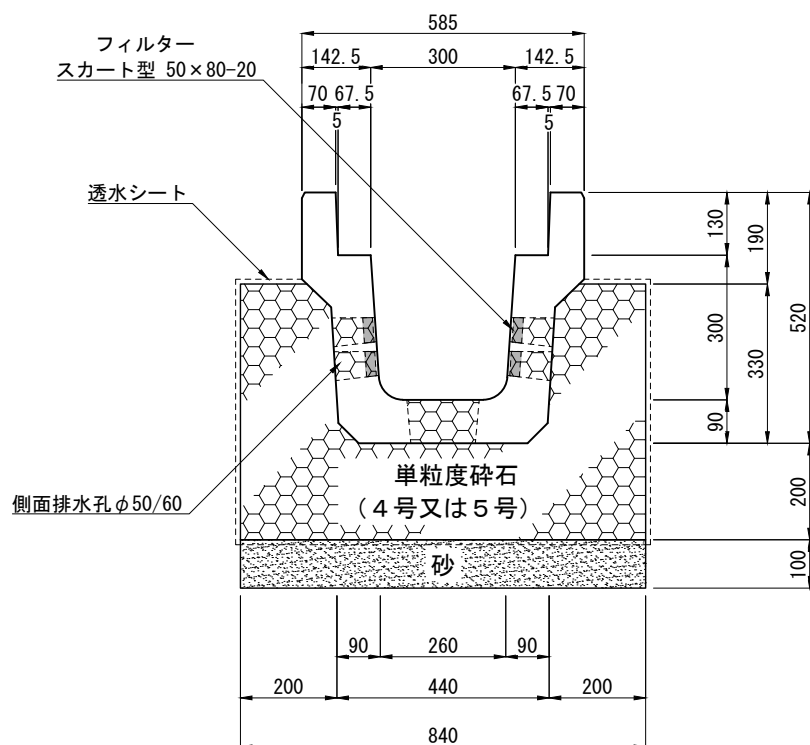

材料表

10m当たり


種 別	規 格・寸 法	単 位	数 量	摘 要
側 溝	KURDC 300×300	本	5.0	参考質量 518Kg/本 (2m)
単粒度碎石	4号又は5号	m ³	3.014	
砂		m ³	0.840	
透水シート		m ²	23.69	
フィルター	スカート型50×80-20	個	60	(株) 日栄社製

- 注(1) 施工の際は、側面排水孔のフィルターは埋め戻し側（外側）より排水孔内にセットしてから、単粒度砕石を充填してください。
- (2) 単粒度砕石は底板開口部及び側壁の排水孔にも充填してください。
- (2) この布設標準構造図は参考図ですので、必要に応じて材料の必要量を調整してください。

製品名	長尺U浸透側溝				図面番号	
規 格	KURDC 300×300					
製 図	E2018.12.20	R2019.03.08	縮尺	1/16		
						東洋コンクリート工業株式会社

長尺U浸透側溝 KURDC 300×400 布設標準構造図

単位：mm

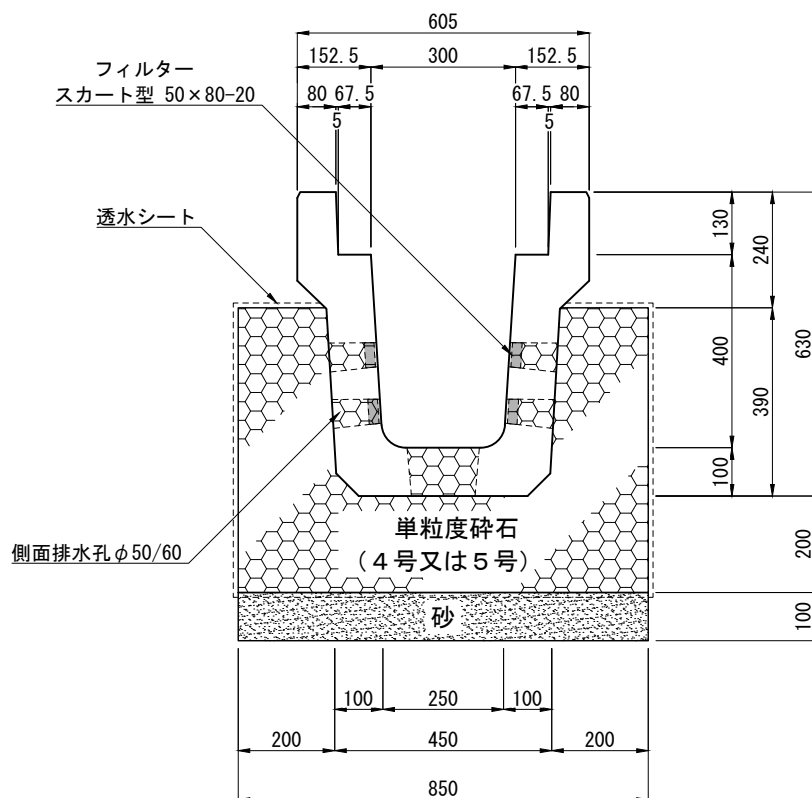

材 料 表

10m当たり

種 別	規 格・寸 法	単 位	数 量	摘 要
側 溝	KURDC 300×400	本	5.0	参考質量 673Kg/本(2m)
単粒度碎石	4号又は5号	m ³	3.293	
砂		m ³	0.850	
透水シート		m ²	25.97	
フィルター	スカート型50×80-20	個	60	(株)日栄社製

- 注(1) 施工の際は、側面排水孔のフィルターは埋め戻し側（外側）より排水孔内にセットしてから、単粒度碎石を充填してください。
- (2) 単粒度碎石は底版開口部及び側壁の排水孔にも充填してください。
- (2) この布設標準構造図は参考図ですので、必要に応じて材料の必要量を調整してください。

製品名	長尺U浸透側溝				図面番号	
規 格	KURDC 300×400				TOYO	
製 図	E2018. 12. 20	R2019. 03. 08	縮尺	1/16		

東洋コンクリート工業株式会社

長尺U浸透側溝土質別単位設計処理量一覧表
KUSDC250×250～KURDC400×500

土質：シルト	土壌の飽和透水係数 $k = 4.50 \times 10^{-4}$ cm/sec			
施設名	浸透施設規模 幅W×高さH(m)	単位設計浸透量 Q(m³/hr/m)	単位設計貯留量 V(m³/m)	単位設計処理量 Qv(m³/hr/m) ⁽¹⁾
KUSDC 250×250	W0.735×H0.480	0.041	0.143	0.184
KUSDC 300×300	W0.780×H0.500	0.043	0.171	0.214
KURDC 250×250	W0.735×H0.480	0.041	0.143	0.184
KURDC 300×300	W0.840×H0.530	0.045	0.179	0.224
KURDC 300×400	W0.850×H0.590	0.048	0.208	0.256

土質：微細砂	土壌の飽和透水係数 $k = 3.50 \times 10^{-3}$ cm/sec			
施設名	浸透施設規模 幅W×高さH(m)	単位設計浸透量 Q(m³/hr/m)	単位設計貯留量 V(m³/m)	単位設計処理量 Qv(m³/hr/m) ⁽¹⁾
KUSDC 250×250	W0.735×H0.480	0.321	0.143	0.464
KUSDC 300×300	W0.780×H0.500	0.334	0.171	0.505
KURDC 250×250	W0.735×H0.480	0.321	0.143	0.464
KURDC 300×300	W0.840×H0.530	0.351	0.179	0.530
KURDC 300×400	W0.850×H0.590	0.372	0.208	0.580

土質：細砂	土壌の飽和透水係数 $k = 0.015$ cm/sec			
施設名	浸透施設規模 幅W×高さH(m)	単位設計浸透量 Q(m³/hr/m)	単位設計貯留量 V(m³/m)	単位設計処理量 Qv(m³/hr/m) ⁽¹⁾
KUSDC 250×250	W0.735×H0.480	1.376	0.143	1.519
KUSDC 300×300	W0.780×H0.500	1.430	0.171	1.601
KURDC 250×250	W0.735×H0.480	1.376	0.143	1.519
KURDC 300×300	W0.840×H0.530	1.505	0.179	1.684
KURDC 300×400	W0.850×H0.590	1.593	0.208	1.801


土質：中砂	土壌の飽和透水係数 $k = 0.085$ cm/sec			
施設名	浸透施設規模 幅W×高さH(m)	単位設計浸透量 Q(m³/hr/m)	単位設計貯留量 V(m³/m)	単位設計処理量 Qv(m³/hr/m) ⁽¹⁾
KUSDC 250×250	W0.735×H0.480	7.799	0.143	7.942
KUSDC 300×300	W0.780×H0.500	8.102	0.171	8.273
KURDC 250×250	W0.735×H0.480	7.799	0.143	7.942
KURDC 300×300	W0.840×H0.530	8.531	0.179	8.710
KURDC 300×400	W0.850×H0.590	9.024	0.208	9.232

注(1) 単位設計処理量は1時間における処理量です。

製品名	長尺U浸透側溝 土別単位設計処理量一覧表			図面番号	
規格	KUSDC250×250～KURDC300×400				
製図	E2018.12.20	R2019.03.08	縮尺	1/20	東洋コンクリート工業株式会社

長尺U浸透用(底穴開き) KUSD 250×250 布設標準構造図

単位：mm

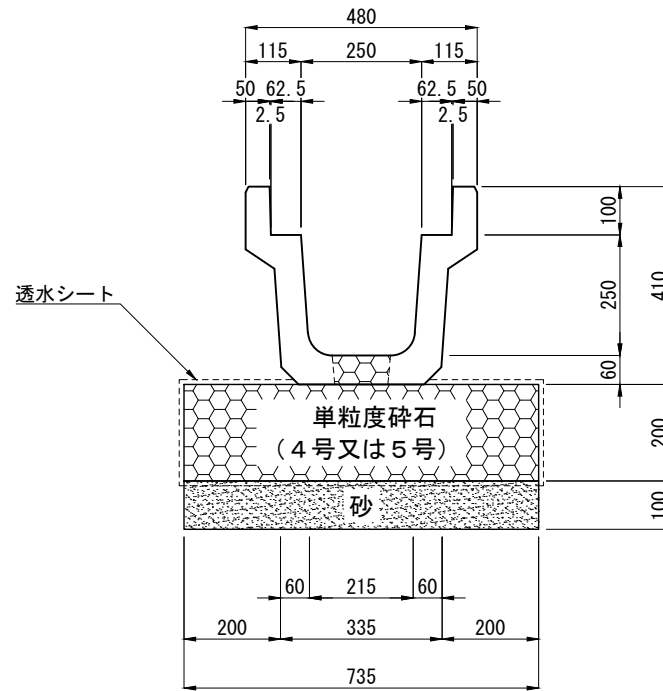

材料表

10m当たり

種 別	規 格・寸 法	単 位	数 量	摘 要
側 溝	KUSD 250×250	本	5.0	参考質量 295Kg/本 (2m)
単粒度碎石	4号又は5号	m ³	1.480	
砂		m ³	0.735	
透水シート		m ²	17.70	


注(1) 単粒度碎石は底版開口部及び側壁の排水孔にも充填してください。

(2) この布設標準構造図は参考図ですので、必要に応じて材料の必要量を調整してください。

製品名	長尺U浸透用(底穴開き)				図面番号	
規 格	KUSD 250×250					
製 図	E2016. 10. 26	R2018. 09. 11	縮尺	1/16		東洋コンクリート工業株式会社

長尺U浸透用(底穴開き) KUSD 300×300 布設標準構造図

単位：mm

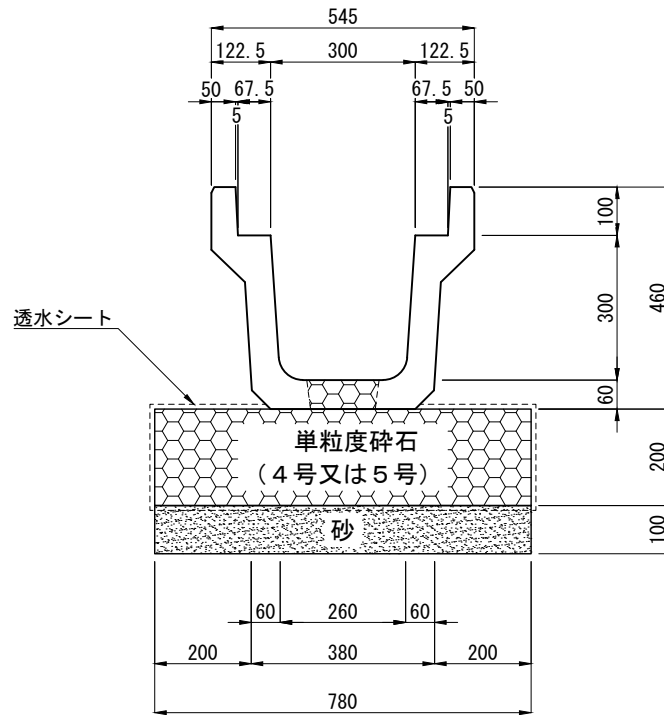

材料表

10m当たり

種 別	規 格・寸 法	単 位	数 量	摘 要
側 溝	KUSD 300×300	本	5.0	参考質量 315Kg/本(2m)
単粒度碎石	4号又は5号	m ³	1.570	
砂		m ³	0.780	
透水シート		m ²	18.66	


注(1) 単粒度碎石は底版開口部及び側壁の排水孔にも充填してください。

(2) この布設標準構造図は参考図ですので、必要に応じて材料の必要量を調整してください。

製品名	長尺U浸透用(底穴開き)				図面番号	
規 格	KUSD 300×300					
製 図	E2016. 10. 26	R2018. 09. 11	縮尺	1/16		東洋コンクリート工業株式会社

長尺U浸透用(底穴開き) KUSD 300×400 布設標準構造図

単位：mm

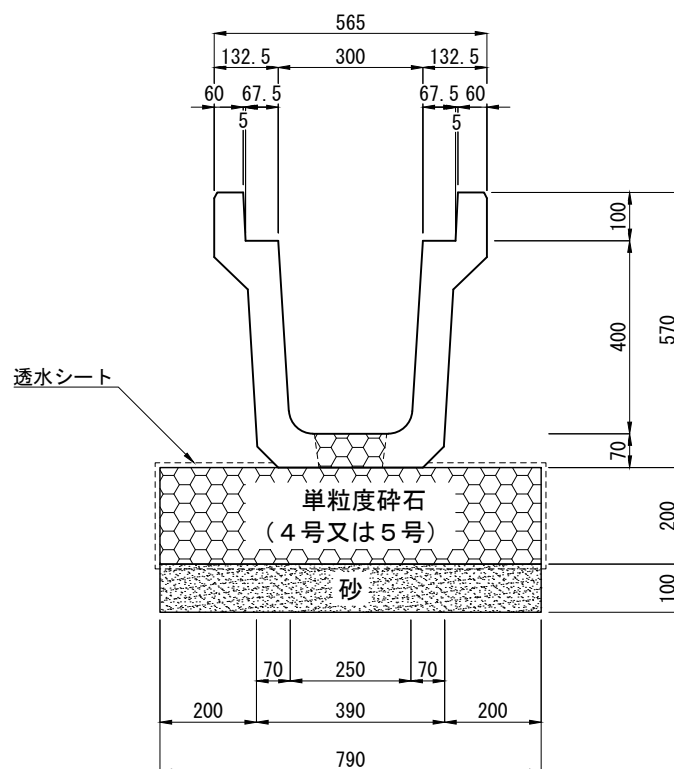

材 料 表

10m当たり

種 別	規 格・寸 法	単 位	数 量	摘 要
側 溝	KUSD 300×400	本	5.0	参考質量 464Kg/本(2m)
単粒度碎石	4号又は5号	m ³	1.619	
砂		m ³	0.790	
透水シート		m ²	18.44	


注(1) 単粒度碎石は底版開口部及び側壁の排水孔にも充填してください。

(2) この布設標準構造図は参考図ですので、必要に応じて材料の必要量を調整してください。

製品名	長尺U浸透用(底穴開き)				図面番号	
規 格	KUSD 300×400					
製 図	E2016. 10. 26	R2018. 09. 11	縮尺	1/16		東洋コンクリート工業株式会社

長尺U浸透用(底穴開き) KURD 300×300 布設標準構造図

単位：mm

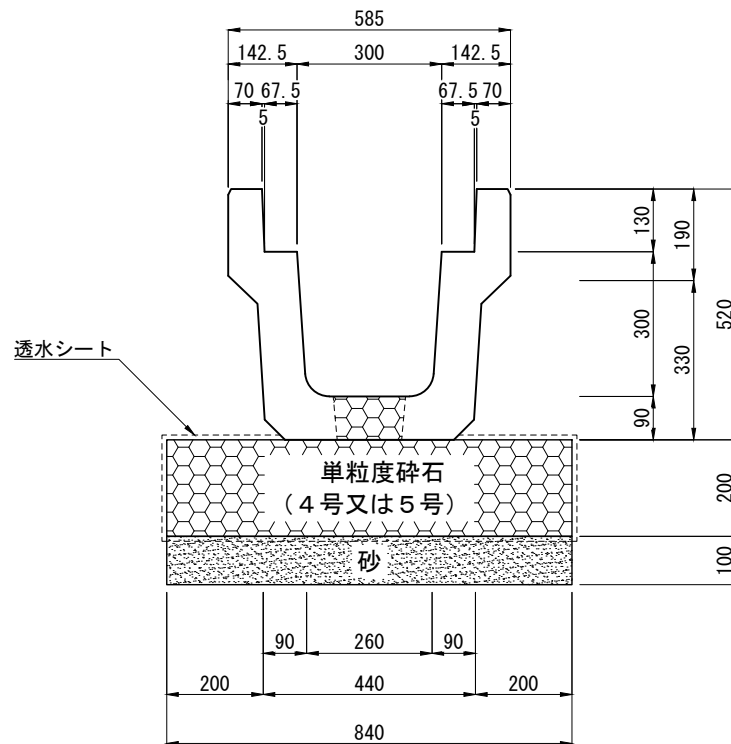

材 料 表

10m当たり

種 別	規 格・寸 法	単 位	数 量	摘 要
側 溝	KURD 300×300	本	5.0	参考質量 541Kg/本 (2m)
単粒度碎石	4号又は5号	m ³	1.719	
砂		m ³	0.840	
透水シート		m ²	18.97	

- 注(1) 単粒度碎石は底版開口部及び側壁の排水孔にも充填してください。
 (2) この布設標準構造図は参考図ですので、必要に応じて材料の必要量を調整してください。

製品名	長尺浸透用(底穴開き)			図面番号	
規 格	KURD 300×300				
製 図	E2016. 10. 26	R2018. 09. 11	縮尺	1/16	東洋コンクリート工業株式会社

長尺U浸透用(底穴開き)土質別単位設計処理量一覧表
KUSD250×250～KURD400×500

土質：シルト	土壌の飽和透水係数 $k = 4.50 \times 10^{-4}$ cm/sec			
施設名	浸透施設規模 幅W×高さH(m)	単位設計浸透量 Q(m ³ /hr/m)	単位設計貯留量 V(m ³ /m)	単位設計処理量 Qv(m ³ /hr/m) ⁽¹⁾
KUSD 250×250	W0.735×H0.200	0.030	0.111	0.141
KUSD 300×300	W0.780×H0.200	0.031	0.136	0.167
KUSD 300×400	W0.790×H0.200	0.031	0.155	0.186
KUSD 350×350	W0.835×H0.200	0.032	0.165	0.197
KUSD 350×400	W0.840×H0.200	0.032	0.177	0.209
KUSD 400×400	W0.890×H0.200	0.033	0.197	0.230
KUSD 400×500	W0.885×H0.200	0.033	0.222	0.255
KURD 250×250	W0.735×H0.200	0.030	0.111	0.141
KURD 300×300	W0.840×H0.200	0.032	0.141	0.173
KURD 300×400	W0.850×H0.200	0.032	0.162	0.194
KURD 350×350	W0.895×H0.200	0.033	0.170	0.203
KURD 350×400	W0.900×H0.200	0.033	0.183	0.216
KURD 400×400	W0.950×H0.200	0.034	0.202	0.236
KURD 400×500	W0.955×H0.200	0.034	0.229	0.263

土質：微細砂	土壌の飽和透水係数 $k = 3.50 \times 10^{-3}$ cm/sec			
施設名	浸透施設規模 幅W×高さH(m)	単位設計浸透量 Q(m ³ /hr/m)	単位設計貯留量 V(m ³ /m)	単位設計処理量 Qv(m ³ /hr/m) ⁽¹⁾
KUSD 250×250	W0.735×H0.200	0.233	0.111	0.344
KUSD 300×300	W0.780×H0.200	0.239	0.136	0.375
KUSD 300×400	W0.790×H0.200	0.240	0.155	0.395
KUSD 350×350	W0.835×H0.200	0.246	0.165	0.411
KUSD 350×400	W0.840×H0.200	0.247	0.177	0.424
KUSD 400×400	W0.890×H0.200	0.254	0.197	0.451
KUSD 400×500	W0.885×H0.200	0.253	0.222	0.475
KURD 250×250	W0.735×H0.200	0.233	0.111	0.344
KURD 300×300	W0.840×H0.200	0.247	0.141	0.388
KURD 300×400	W0.850×H0.200	0.248	0.162	0.410
KURD 350×350	W0.895×H0.200	0.255	0.170	0.425
KURD 350×400	W0.900×H0.200	0.255	0.183	0.438
KURD 400×400	W0.950×H0.200	0.262	0.202	0.464
KURD 400×500	W0.955×H0.200	0.263	0.229	0.492

注(1) 単位設計処理量は1時間における処理量です。

製品名	長尺U浸透用(底穴開き) 土別単位設計処理量一覧表			図面番号	
規 格	KUSD250×250～KURD400×500				
製 図	2017. 12. 1	縮 尺	1/20		

東洋コンクリート工業株式会社

長尺U浸透用(底穴開き)土質別単位設計処理量一覧表
KUSD250×250～KURD400×500

土質：細砂	土壌の飽和透水係数 $k = 0.015 \text{ cm/sec}$			
施設名	浸透施設規模 幅W×高さH(m)	単位設計浸透量 $Q(\text{m}^3/\text{hr}/\text{m})$	単位設計貯留量 $V(\text{m}^3/\text{m})$	単位設計処理量 $Q_v(\text{m}^3/\text{hr}/\text{m})^{(1)}$
KUSD 250×250	W0.735×H0.200	0.997	0.111	1.108
KUSD 300×300	W0.780×H0.200	1.024	0.136	1.160
KUSD 300×400	W0.790×H0.200	1.030	0.155	1.185
KUSD 350×350	W0.835×H0.200	1.056	0.165	1.221
KUSD 350×400	W0.840×H0.200	1.059	0.177	1.236
KUSD 400×400	W0.890×H0.200	1.088	0.197	1.285
KUSD 400×500	W0.885×H0.200	1.085	0.222	1.307
KURD 250×250	W0.735×H0.200	0.997	0.111	1.108
KURD 300×300	W0.840×H0.200	1.059	0.141	1.200
KURD 300×400	W0.850×H0.200	1.065	0.162	1.227
KURD 350×350	W0.895×H0.200	1.091	0.170	1.261
KURD 350×400	W0.900×H0.200	1.094	0.183	1.277
KURD 400×400	W0.950×H0.200	1.124	0.202	1.326
KURD 400×500	W0.955×H0.200	1.126	0.229	1.355

土質：中砂	土壌の飽和透水係数 $k = 0.085 \text{ cm/sec}$			
施設名	浸透施設規模 幅W×高さH(m)	単位設計浸透量 $Q(\text{m}^3/\text{hr}/\text{m})$	単位設計貯留量 $V(\text{m}^3/\text{m})$	単位設計処理量 $Q_v(\text{m}^3/\text{hr}/\text{m})^{(1)}$
KUSD 250×250	W0.735×H0.200	5.652	0.111	5.763
KUSD 300×300	W0.780×H0.200	5.802	0.136	5.938
KUSD 300×400	W0.790×H0.200	5.835	0.155	5.990
KUSD 350×350	W0.835×H0.200	5.985	0.165	6.150
KUSD 350×400	W0.840×H0.200	6.001	0.177	6.178
KUSD 400×400	W0.890×H0.200	6.167	0.197	6.364
KUSD 400×500	W0.885×H0.200	6.151	0.222	6.373
KURD 250×250	W0.735×H0.200	5.652	0.111	5.763
KURD 300×300	W0.840×H0.200	6.001	0.141	6.142
KURD 300×400	W0.850×H0.200	6.034	0.162	6.196
KURD 350×350	W0.895×H0.200	6.184	0.170	6.354
KURD 350×400	W0.900×H0.200	6.200	0.183	6.383
KURD 400×400	W0.950×H0.200	6.367	0.202	6.569
KURD 400×500	W0.955×H0.200	6.383	0.229	6.612

注(1) 単位設計処理量は1時間における処理量です。

製品名	長尺U浸透用(底穴開き) 土別単位設計処理量一覧表			図面番号	
規格	KUSD250×250～KURD400×500				
製図	2017.12.1	縮尺	1/20		

東洋コンクリート工業株式会社



浸透層の施工

- ①基層に砂を充填する。
- ②透水シートを覆い単粒土碎石を浸透側溝の外底面高さまで充填する。



浸透側溝敷設

- ①浸透側溝の側面に排水孔フィルターをセットする。
- ②浸透側溝を施工する。
- ③浸透側溝の側面に碎石を充填して透水シートで碎石層の全面を覆う。
- ④単粒土碎石は浸透側溝の底部開口部にも充填する。
- ⑤浸透側溝の両側面を側溝の天端まで埋め戻す。