




I B C排水側溝 I 型

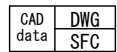


布設標準構造図（参考）

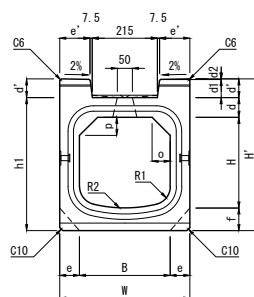

[正面図]

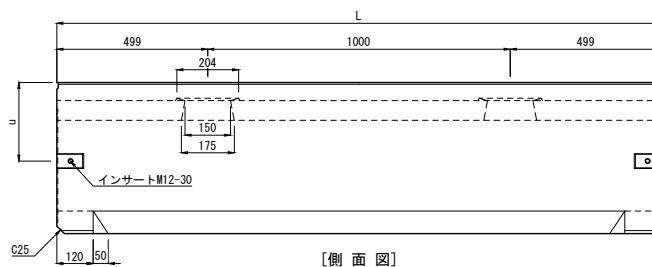

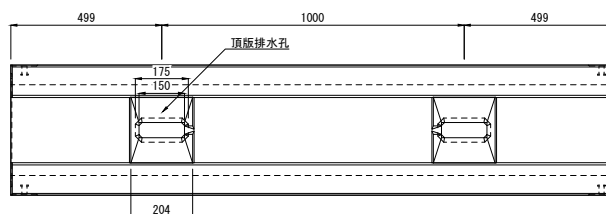

[側面図]



[平面図]

呼 び 名 (B × H)	寸 法 (mm)																				参 考 質 量 (kg)		
	B	H	W	H'	h1	d	d1	d2	d'	e	e'	f	o	p	u	R1	R2	L	S1	S2			
300 × 300	300	300	430	502	440	65	60	2	62	65	100	75	60	60	260	60	450	1998	20	100	542		
300 × 400		400		602	540																602		
300 × 500		500		702	640																664		
300 × 600		600		802	740																150	725	
300 × 700		700		902	840																	786	
300 × 800		800		1002	940																	847	
300 × 900		900		1102	1040																	200	908
300 × 1000		1000		1202	1140																		969
400 × 400		400	400	540	613																550	70	60
400 × 500	500			713	650	836																	
400 × 600	600			813	750	150	902																
400 × 700	700			913	850		965																
400 × 800	800			1013	950		1034																

製品名	IBC排水側溝 I 型				図面番号	
規 格	300型・400型					
製 図	E:2012.03.01	R:2022.11.22	縮尺	1/25		
						東洋コンクリート工業株式会社

製品名	I B C排水側溝 II型			図面番号	
規 格	300型・400型				
製 図	E:2012.03.01	R:205.01.30	縮尺 1/25		
					東洋コンクリート工業株式会社

I B C排水側溝 Ⅲ型




輪荷重
縦断 T-25

CAD
data
DWG
SFC

単位：mm


布設標準構造図（参考）

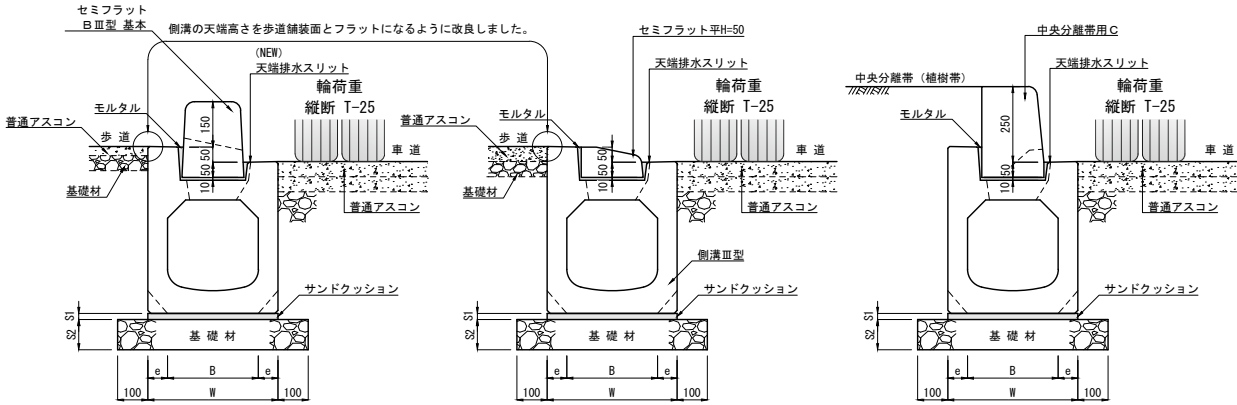


〔標準部〕

〔車両乗り入れ部〕


〔中央分離帯部〕

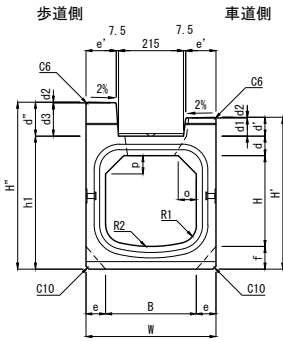

〔正面図〕

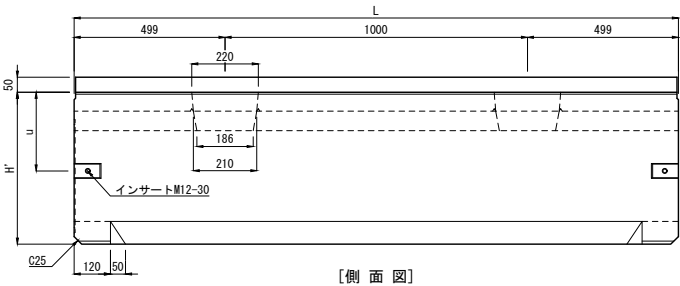

〔側面図〕

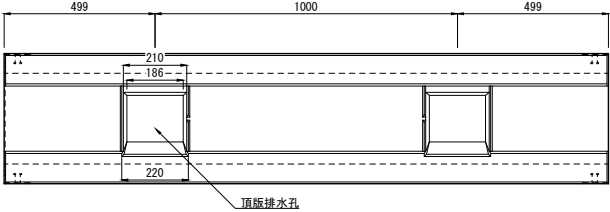

頂板排水孔を大きくして車道側の天端に排水スリットを設けましたので車両乗り入れ部でも排水ができます。

〔平面図〕

呼 び 名 (B × H)	寸 法 (mm)																						参 考 質 量 (kg)		
	B	H	W	H'	H''	h1	d	d1	d2	d3	d'	d''	e	e'	f	o	p	u	R1	R2	L	S1		S2	
300 × 300	300	300	430	502	552	440	65	60	2	110	62	112	65	100	75	60	60	260	60	450	1998	20	100	558	
300 × 400		400		602	652	540																		618	
300 × 500		500		702	752	640																		680	
300 × 600		600		802	852	740																		741	
300 × 700		700		902	952	840																	150	802	
300 × 800		800		1002	1052	940																		863	
300 × 900		900		1102	1152	1040																		200	924
300 × 1000		1000		1202	1252	1140																			985
400 × 400	400	400	540	613	663	550	70	60	3	110	63	113	70	155	80	80	80	320	80	600	1998	20	100	799	
400 × 500		500		713	763	650																		865	
400 × 600		600		813	863	750																		150	931
400 × 700		700		913	963	850																			994
400 × 800		800		1013	1063	950																	1063		

製品名	I B C排水側溝 Ⅲ型		図面番号	
規格	300型・400型			
製図	E:2013.11.05	R:2024.11.22	縮尺	1/25