



L形街渠柵 350×400 B型 (L形エプロンB用)

この製品は、L形エプロンブロックBの専用街渠柵です。


単位：mm

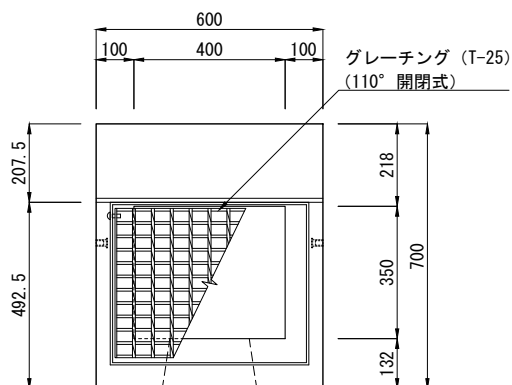


平面図

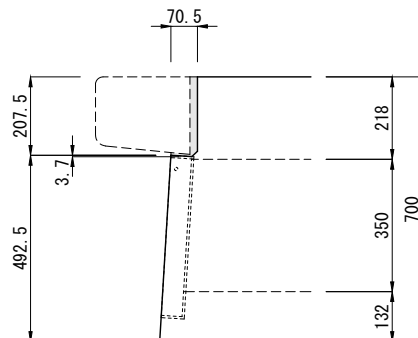


柵上部側面 詳細図

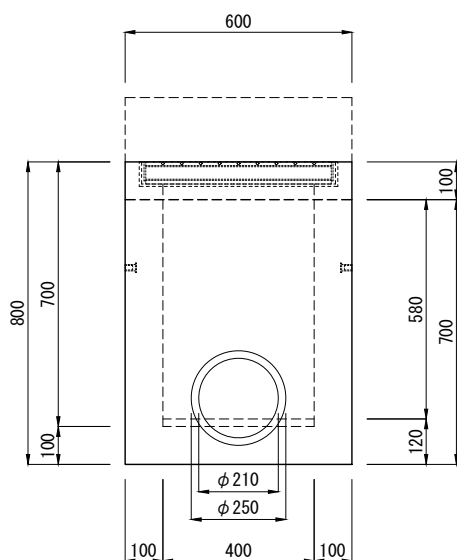


正面図

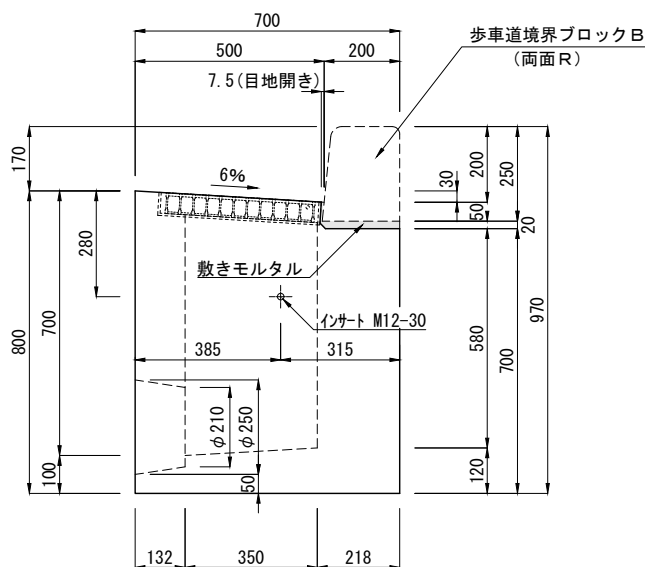

右側面図 ①

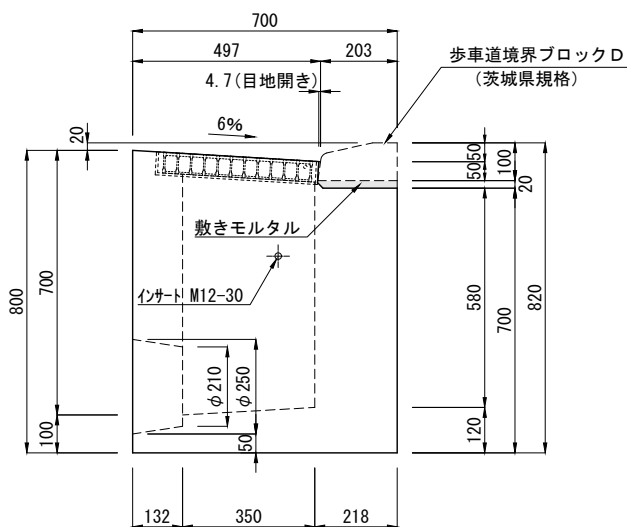


右側面図 ②

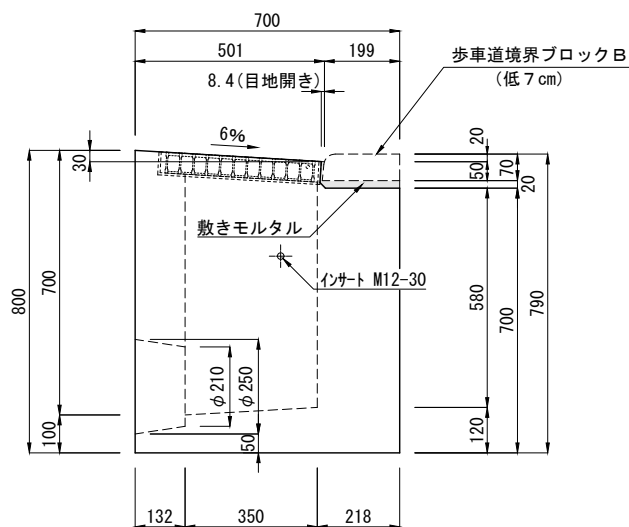

右側面図 ③

注1) グレーチングはボルト固定式も対応できます。


2) 開口寸法及び位置については変更可能です。

製品名	L形街渠柵 350×400			参考質量	519 kg
規格	B型 セミフラットタイプ (L形エプロンB用)			 東洋コンクリート工業株式会社	
製図	2010.02.15	縮尺	1/20		

L 形街渠枳 350×400 B 型 [歩道側排水型] (L 形エプロンB用)

この製品は、L 形エプロンブロックBの専用街渠枳です。

単位 : mm

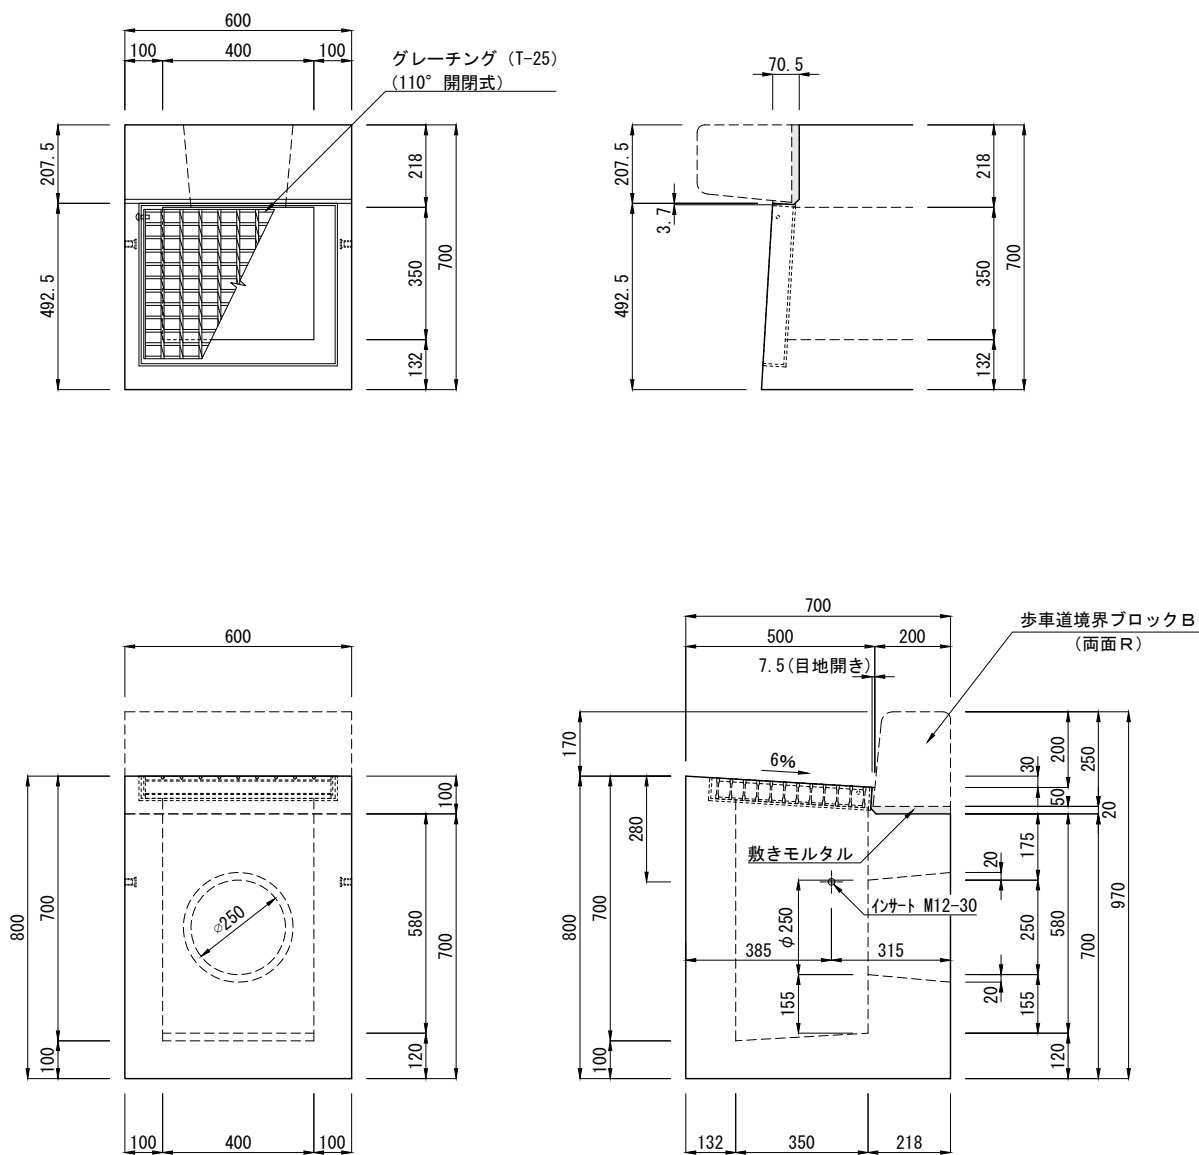

- 注1) グレーチングはボルト固定式も対応できます。
 2) 開口寸法及び位置については変更可能です。

製品名	L 形街渠枳 350×400 [歩道側排水型]	参考質量	519 kg
規 格	B型 セミフラットタイプ (L形エプロンB用)		
製 図	2010. 02. 15 縮 尺 1/20		