


# I B C排水側溝 集水樹 セミフラットB斜左H=50 (I型・Ⅲ型兼用)


## グレーチング埋め込み一体式 300型

輸荷重	<b>T-25</b>	CAD	DWG
縦断		data	SFC


単位：mm

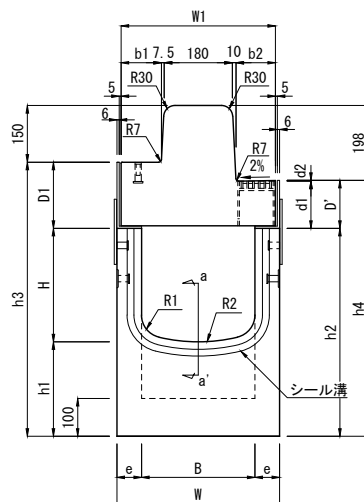

〔背面図〕

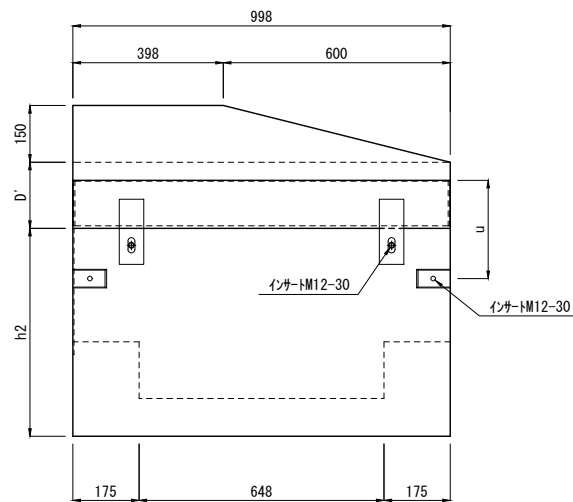


〔側面図〕


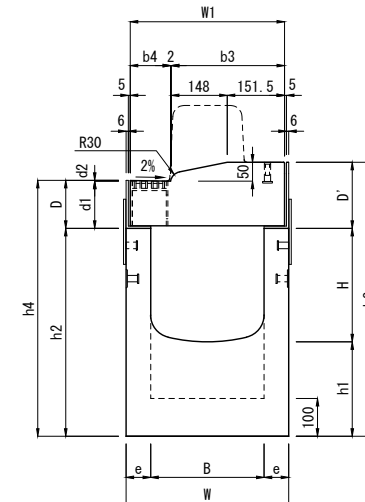


〔正面図〕

下部樹ジョイント部詳細図

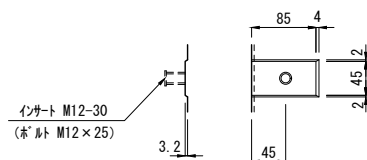

a-a' (下部樹)  
シール溝部詳細図

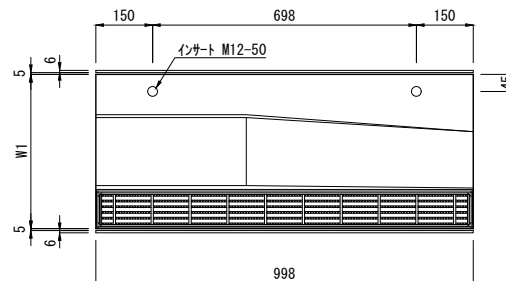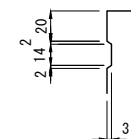

〔平面図〕

呼 び 名	寸 法 (mm)																				参考質量 (kg)		
	B	H	h1	h2	h3	h4	W	W1	b1	b2	b3	b4	D	D'	d1	d2	e	u	R1	R2	上部樹	下部樹	合計
300 × 300	300	300	250	550	725	677	430	408	106.5	104	299.5	106.5	127	175	125	2	65	260	60	450	161	277	438
300 × 400		400		650	825	777																308	469
300 × 500		500		750	925	877																338	499
300 × 600		600		850	1025	977																369	530
300 × 700		700		950	1125	1077																400	561

注(1) B斜右 H=50 上部樹は左と左右対称

注(2) 上部樹のインサートは吊り上げ用インサートとし、B治具M12用のキャップを使用する。


製品名	I B C排水側溝 集水樹セミフラットB 斜左H=50 (I型・Ⅲ型兼用)		図面番号	
規格	グレーチング埋め込み一体式 300型		TOYO	
製図	E:2010.04.01	R:2024.11.22	縮尺	1/20 東洋コンクリート工業株式会社

I B C排水側溝 集水樹 セミフラットB斜左H=50 (I型・Ⅲ型兼用)


400型 グレーチング埋め込み一体式

輪荷重	T-25	CAD	DWG
縦断		data	SFC


単位：mm

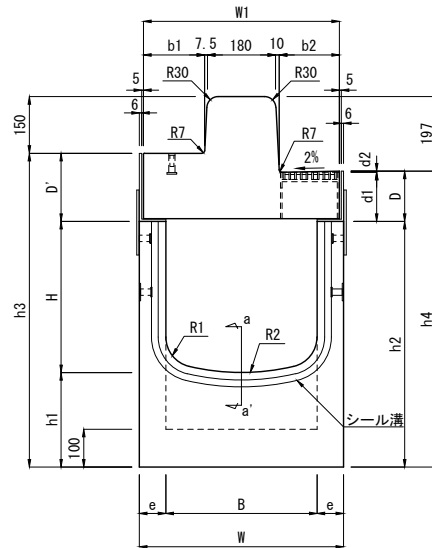

[背面図]

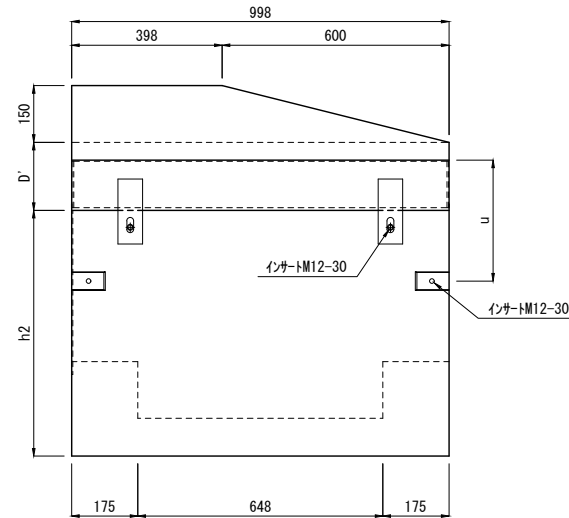


[側面図]


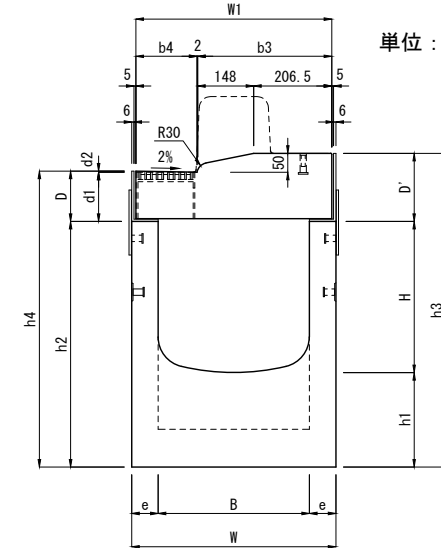


[正面図]

下部樹ジョイント部詳細図

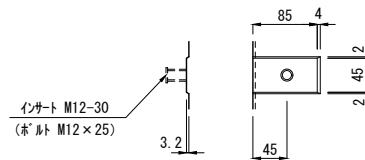

a-a' (下部樹)  
シール溝部詳細図

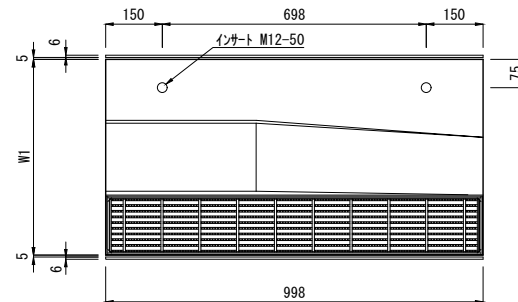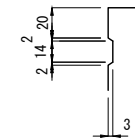


[平面図]

呼 び 名	寸 法 (mm)																				参考質量 (kg)		
	B	H	h1	h2	h3	h4	W	W1	b1	b2	b3	b4	D	D'	d1	d2	e	u	R1	R2	上部樹	下部樹	合計
400 × 400	400	400	250	650	830	783	540	518	161.5	159	354.5	161.5	133	180	130	3	70	320	80	600	187	362	549
400 × 500				500	750	930	883														395	582	
400 × 600				600	850	1030	983														428	615	
400 × 700				700	950	1130	1083														461	648	
400 × 800				800	1050	1230	1183														494	681	

注(1) B斜右 H=50 上部樹は左と左右対称

注(2) 上部樹のインサートは吊り上げ用インサートとし、B治具M12用のキャップを使用する。

製品名	I B C排水側溝 集水樹セミフラットB斜左H=50 (I型・Ⅲ型兼用)				図面番号	
規 格	グレーチング埋め込み一体式 400型					
製 図	E:2010.04.01	R:2024.11.22	縮尺	1/20		


東洋コンクリート工業株式会社

I B C排水側溝 深型集水柵 セミフラットB斜左H=50（Ⅰ型・Ⅲ型兼用）


グレーチング埋め込み一体式 300型

輸荷重 縦断	T-25	CAD data	DWG
		SFC	


単位 mm

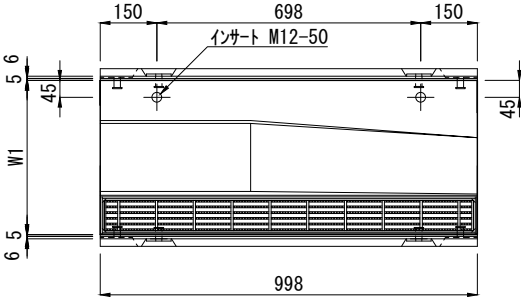


〔平面図〕

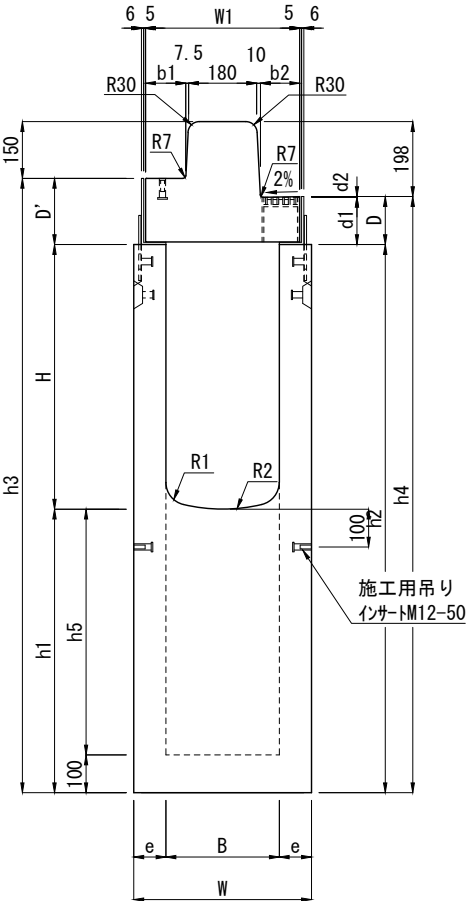

〔背面図〕

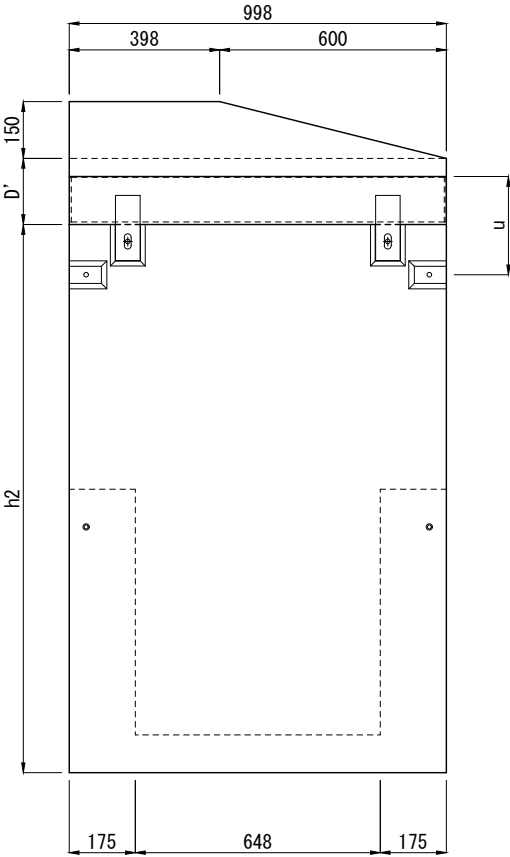

〔側面図〕



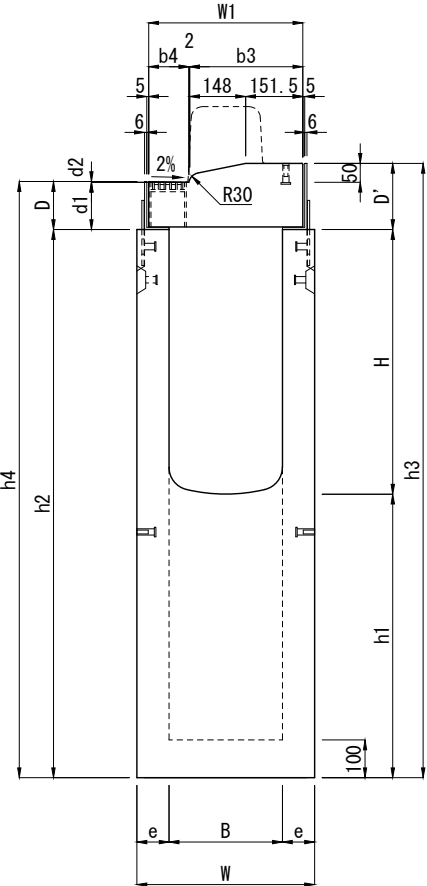


〔正面図〕

呼 び 名		寸 法 (mm)																				参考質量 (kg)																					
		B	H	h1	h2	h3	h4	h5	W	W1	b1	b2	b3	b4	D	D'	d1	d2	e	u	R1				R2																		
300 × 300	650	300	300	350	650	825	777	250	470	408	106.5	104	299.5	106.5	127	175	125	2	85	260	60	450	161	394	555																		
	750			450	750	925	877	350																458	619																		
	850			550	850	1025	977	450																522	683																		
	950			650	950	1125	1077	550																587	748																		
	1050			750	1050	1225	1177	650																652	813																		
	1150			850	1150	1325	1277	750																717	878																		
	1250			950	1250	1425	1377	850																781	942																		
	1350			1050	1350	1525	1477	950																845	1006																		
	1450			1150	1450	1625	1577	1050																910	1071																		
300 × 400	750	400	300	350	750	925	877	250	470	408	106.5	104	299.5	106.5	127	175	125	2	85	260	60	450	161	434	595																		
	850			450	850	1025	977	350																498	659																		
	950			550	950	1125	1077	450																563	724																		
	1050			650	1050	1225	1177	550																627	788																		
	1150			750	1150	1325	1277	650																693	854																		
	1250			850	1250	1425	1377	750																757	918																		
	1350			950	1350	1525	1477	850																821	982																		
	1450			1050	1450	1625	1577	950																886	1047																		
	300 × 500			850	500	300	350	850																1025	977	250	470	408	106.5	104	299.5	106.5	127	175	125	2	85	260	60	450	161	473	634
950		450	950	1125			1077	350	538	699																																	
1050		550	1050	1225			1177	450	602	763																																	
1150		650	1150	1325			1277	550	667	828																																	
1250		750	1250	1425			1377	650	732	893																																	
1350		850	1350	1525			1477	750	796	957																																	
1450		950	1450	1625			1577	850	860	1021																																	
300 × 600		950	600	300			350	950	1125	1077	250	470	408	106.5	104	299.5	106.5	127	175	125	2	85	260	60	450	161																513	674
		1050					450	1050	1225	1177	350																															577	738
	1150	550			1150	1325	1277	450	642	803																																	
	1250	650			1250	1425	1377	550	706	867																																	
	1350	750			1350	1525	1477	650	771	932																																	
	1450	850			1450	1625	1577	750	836	997																																	
	300 × 700	1050			700	300	350	1050	1225	1177	250																470	408	106.5	104	299.5	106.5	127	175	125	2	85	260	60	450	161	553	714
		1150					450	1150	1325	1277	350																															618	779
		1250					550	1250	1425	1377	450																															682	843
1350		650	1350	1525			1477	550	746	907																																	
1450		750	1450	1625			1577	650	812	973																																	
300 × 800		1050	800	300			250	1050	1225	1177	150	470	408	106.5	104	299.5	106.5	127	175	125	2	85	260	60	450	161																529	690
		1150					350	1150	1325	1277	250																															593	754
		1250					450	1250	1425	1377	350																															658	819
		1350					550	1350	1525	1477	450																															722	883
	1450	650			1450	1625	1577	550	787	948																																	
	300 × 900	1150			900	300	250	1150	1325	1277	150																470	408	106.5	104	299.5	106.5	127	175	125	2	85	260	60	450	161	569	730
		1250					350	1250	1425	1377	250																															633	794
		1350					450	1350	1525	1477	350																															698	859
		1450					550	1450	1625	1577	450																															762	923
300 × 1000		1250	1000	300			250	1250	1425	1377	150	470	408	106.5	104	299.5	106.5	127	175	125	2	85	260	60	450	161																609	770
		1350					350	1350	1525	1477	250																															673	834
		1450					450	1450	1625	1577	350																															738	899


輪荷重	T-25	CAD	DWG
縦断		data	SFC


單位 mm

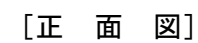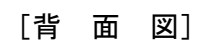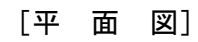

注(1) B 斜右 H=50 は左と左右対称  
注(2) 上部樹のインサートは吊り上げ用インサートとし、B 治具 M12 用のキャップを使用する。

(上部桁接続用)

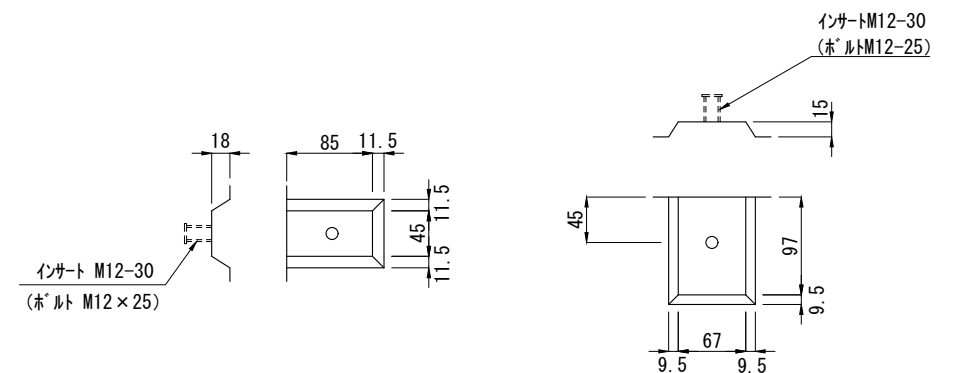


 呼び名	I B C排水側溝 深型集水桝セミフラットB 斜左H=50（I型・Ⅲ型兼用）				図面番号	
規 格	グレーチング埋め込み一体式 400型					
製 図	E:2010. 04. 01	R:2024. 11. 22	縮尺	1/20		
					東洋コンクリート工業株式会社	


I B C排水側溝 上部柵 セミフラットB 斜左H=50 (I型・Ⅲ型兼用)

グレーチング埋め込み一体式 300型

単位: mm

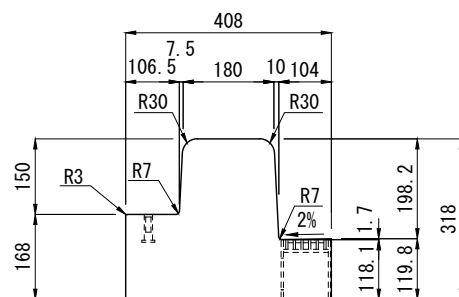


[背面図]

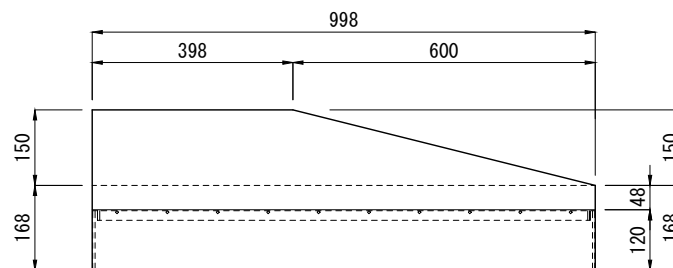


(注) B斜右 H=50 は左と左右対称

[側面図]

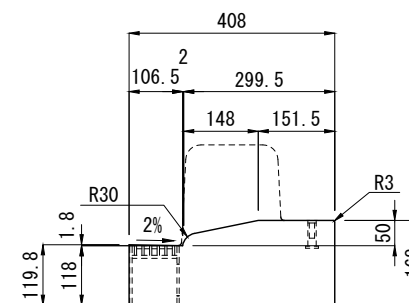


[正面図]

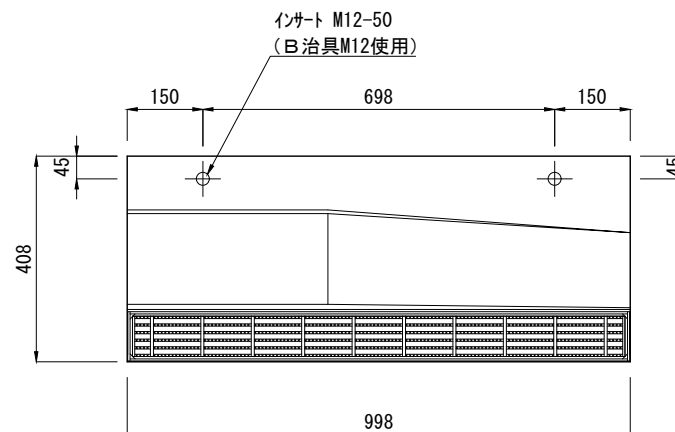

<div> <div></div> <div></div> <div></div> </div>	<div> <div>TOYO</div> <div>東洋コンクリート工業株式会社</div> </div>	製品名	I B C排水側溝 上部柵 セミフラットB 斜左H=50	参考質量	縮尺	製図	図面番号
		規格	300型	161 kg	1/15	E2010. 04. 01 R2024. 11. 22	No.


グレーチング埋め込み一体式 400型

[背面図]

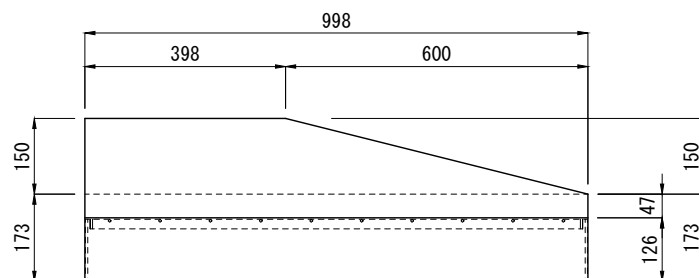


(注) B斜右 H=50 は左と左右対称

[側 面 図]

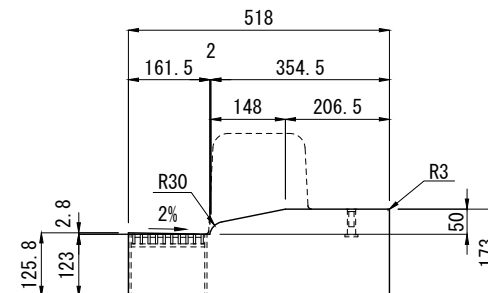

[正面図]

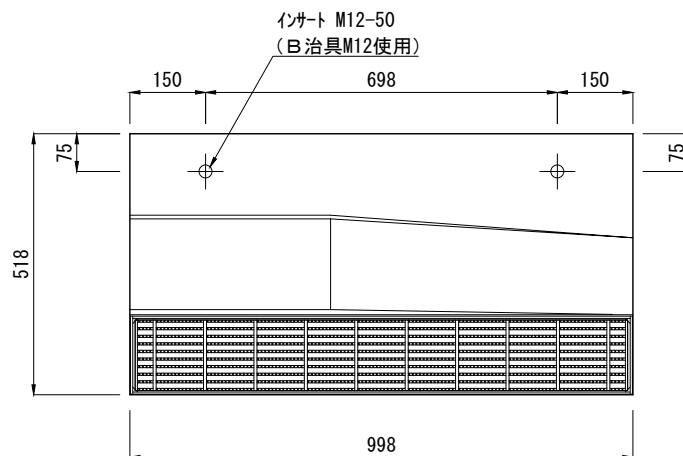

[平面図]

	 東洋コンクリート工業株式会社	製 品 名	I B C排水側溝 上部樹 セミフラットB 斜左H=50	参 考 質 量	縮 尺	製 図	図 面 番 号
		規 格	400型	187 kg	1/15	E2010.04.01 R2024.11.22	No.