



I B C排水側溝 集水桝 セミフラットB II型 斜左H=20

グレーチング式 300型


単位：mm

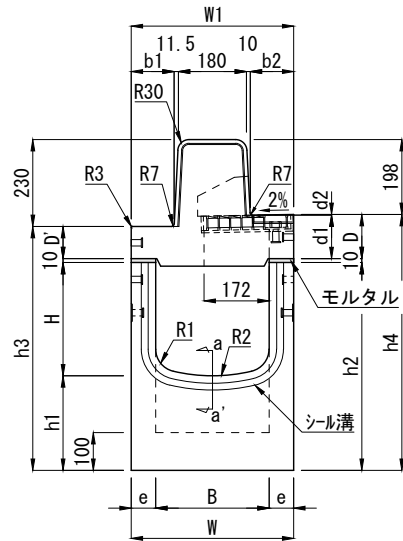

〔背面図〕


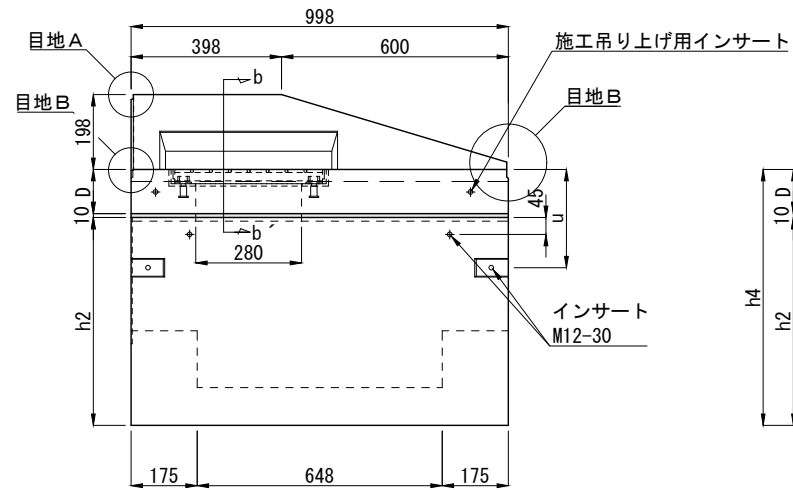


〔側面図〕

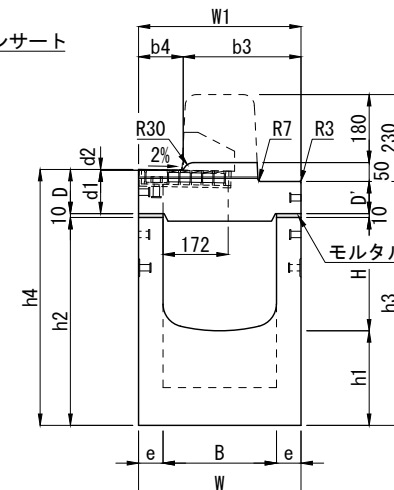


〔正面図〕

目地A詳細図

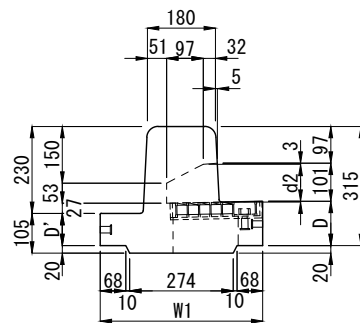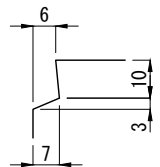


b-b' 断面図

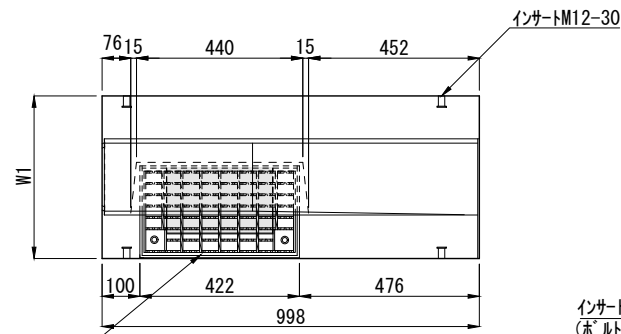


〔平面図〕

下部桝ジョイント部詳細図

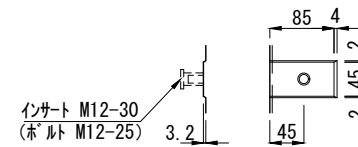


a-a' (下部桝)

シール溝部詳細図

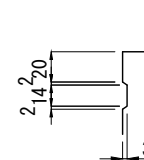

目地B詳細図

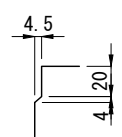

ボルト固定式グレーチング(T-25)

呼 び 名 (B × H)	寸 法 (mm)																				参 考 質 量 (kg)		
	B	H	h1	h2	h3	h4	W	W1	b1	b2	b3	b4	D	D'	d1	d2	e	u	R1	R2	上部桝	下部桝	合計
300 × 300	300	300	250	550	645	677	430	430	113.5	115	311.5	118.5	117	85	115	2	65	260	60	450	156	277	433
300 × 400		400		650	745	777																308	464
300 × 500		500		750	845	877																338	494
300 × 600		600		850	945	977																369	525
300 × 700		700		950	1045	1077																400	556


(注) セミフラットB II型 斜右H=20上部桝は左と左右対称です。

製品名	I B C排水側溝 集水桝 セミフラットB II型 斜左H=20				図面番号	
規 格	グレーチング式 300型				TOYO	
製 図	E2012. 10. 20	R2024. 11. 25	縮尺	1/20	東洋コンクリート工業株式会社	


I B C排水側溝 集水桝 セミフラットB II型 斜左H=20

グレーチング式 400型


単位：mm

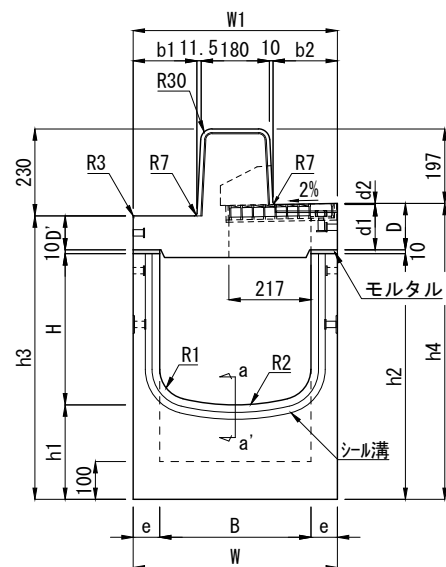

[背面図]


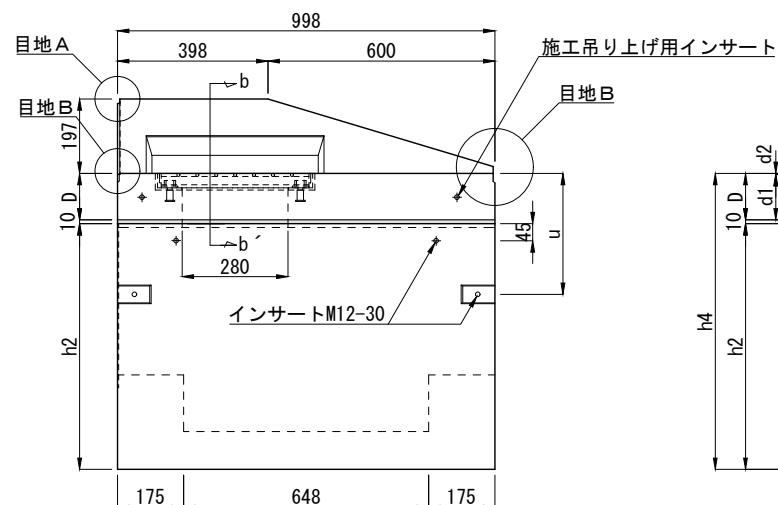


[側面図]

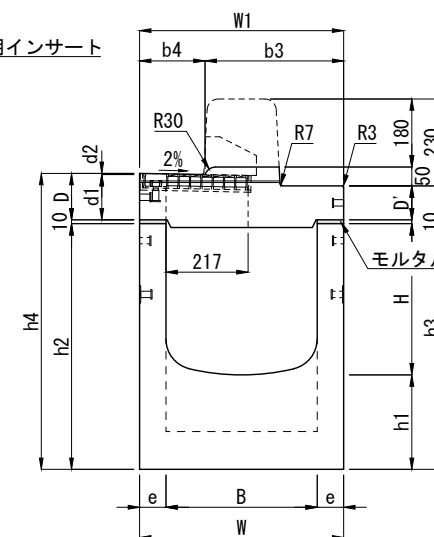


[正面図]

目地A詳細図

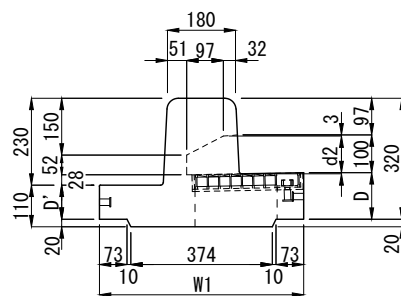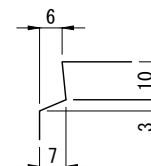


b-b' 断面図

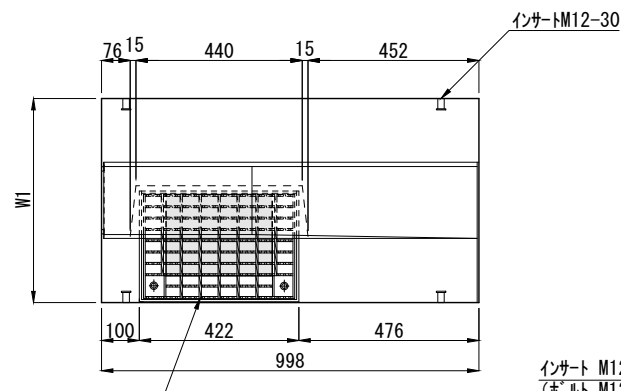


[平面図]


下部桝ジョイント部詳細図

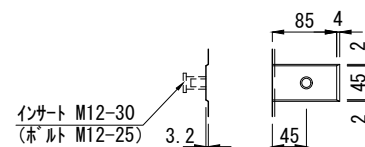

a-a' (下部桝)
シール溝部詳細図

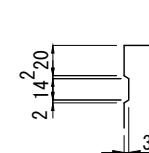

目地B詳細図

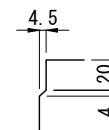

呼 び 名 (B × H)	寸 法 (mm)																				参 考 質 量(kg)		
	B	H	h1	h2	h3	h4	W	W1	b1	b2	b3	b4	D	D'	d1	d2	e	u	R1	R2	上部桝	下部桝	合計
400 × 400	400	400	250	650	750	783	540	540	168.5	170	366.5	173.5	123	90	120	3	70	320	80	600	189	362	551
400 × 500		500		750	850	883																395	584
400 × 600		600		850	950	983																428	617
400 × 700		700		950	1050	1083																461	650
400 × 800		800		1050	1150	1183																494	683




(注) セミフラットB II型 斜左H=20上部桝は左と左右対称です。

製品名	I B C排水側溝 集水桝 セミフラットB II型 斜左H=20				図面番号	
規格	グレーチング式 400型				TOYO 東洋コンクリート工業株式会社	
製図	E2012.10.20	R2024.11.25	縮尺	1/20		

グレーチング式 300型


[平面図]

b-b' 断面図

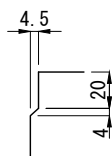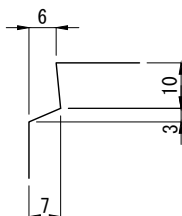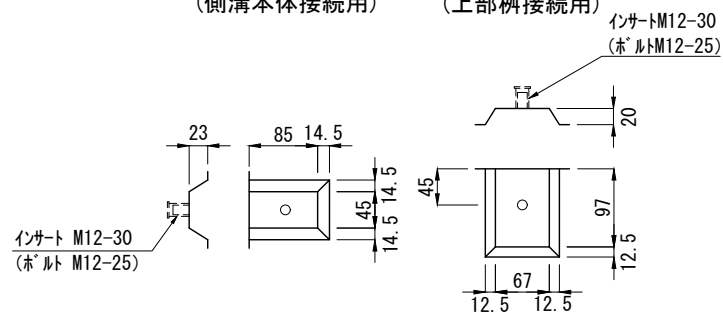

呼 び 名		寸 法 (mm)																				参 考 質 量 (kg)																			
B × H	h2	B	H	h1	h2	h3	h4	h5	W	W1	b1	b2	b3	b4	D	D'	d1	d2	e	u	R1	R2	上部樹	下部樹	合計																
300 × 300	650	300	300	350	650	745	777	250	470	430	113.5	115	311.5	118.5	117	85	115	2	85	260	60	450	156	394	550																
	750			450	750	845	877	350																458	614																
	850			550	850	945	977	450																522	678																
	950			650	950	1045	1077	550																587	743																
	1050			750	1050	1145	1177	650																652	808																
	1150			850	1150	1245	1277	750																717	873																
	1250			950	1250	1345	1377	850																781	937																
	1350			1050	1350	1445	1477	950																845	1001																
	1450			1150	1450	1545	1577	1050																910	1066																
	300 × 400			750	400	350	750	845																877	250	470	430	113.5	115	311.5	118.5	117	85	115	2	85	260	60	450		434
850		450	850	945		977	350	498	654																																
950		550	950	1045		1077	450	563	719																																
1050		650	1050	1145		1177	550	627	783																																
1150		750	1150	1245		1277	650	693	849																																
1250		850	1250	1345		1377	750	757	913																																
1350		950	1350	1445		1477	850	821	977																																
1450		1050	1450	1545		1577	950	886	1042																																
300 × 500		850	500	350		850	945	977	250	470	430	113.5	115	311.5	118.5	117	85	115	2	85	260	60	450		473																629
		950		450		950	1045	1077	350																538																694
	1050	550		1050	1145	1177	450	602	758																																
	1150	650		1150	1245	1277	550	667	823																																
	1250	750		1250	1345	1377	650	732	888																																
	1350	850		1350	1445	1477	750	796	952																																
	1450	950		1450	1545	1577	850	860	1016																																
300 × 600	950	600	350	950	1045	1077	250	470	430	113.5	115	311.5	118.5	117	85	115	2	85	260	60	450		513	669																	
	1050		450	1050	1145	1177	350																577	733																	
	1150		550	1150	1245	1277	450																642	798																	
	1250		650	1250	1345	1377	550																706	862																	
	1350		750	1350	1445	1477	650																771	927																	
	1450		850	1450	1545	1577	750																836	992																	
	300 × 700		1050	700	350	1050	1145																1177	250	470	430	113.5	115	311.5	118.5	117	85	115	2	85	260	60	450		553	709
1150		450	1150		1245	1277	350	618	774																																
1250		550	1250		1345	1377	450	682	838																																
1350		650	1350		1445	1477	550	746	902																																
1450		750	1450		1545	1577	650	812	968																																
300 × 800	1050	800	250	1050	1145	1177	150	470	430	113.5	115	311.5	118.5	117	85	115	2	85	260	60	450		529	685																	
	1150		350	1150	1245	1277	250																593	749																	
	1250		450	1250	1345	1377	350																658	814																	
	1350		550	1350	1445	1477	450																722	878																	
	1450		650	1450	1545	1577	550																787	943																	
300 × 900	1150	900	250	1150	1245	1277	150	470	430	113.5	115	311.5	118.5	117	85	115	2	85	260	60	450		569	725																	
	1250		350	1250	1345	1377	250																633	789																	
	1350		450	1350	1445	1477	350																698	854																	
	1450		550	1450	1545	1577	450																762	918																	
300 × 1000	1250	1000	250	1250	1345	1377	150	470	430	113.5	115	311.5	118.5	117	85	115	2	85	260	60	450		609	765																	
	1350		350	1350	1445	1477	250																673	829																	
	1450		450	1450	1545	1577	350																738	894																	


(注) セミフラットBⅡ型 斜右H=20上部桷は左と左右対称です。

製品名	I B C排水側溝 深型集水桝 セミフラットB II型 斜左H=20				図面番号	
規 格	グレーチング式 300型					
製 図	E2012. 11. 20	R2024. 11. 25	縮尺	1/25		
					東洋コンクリート工業株式会社	

I B C排水側溝 深型集水樹 セミフラットB II型 斜左H=20

グレーチング式 400型

単位：mm

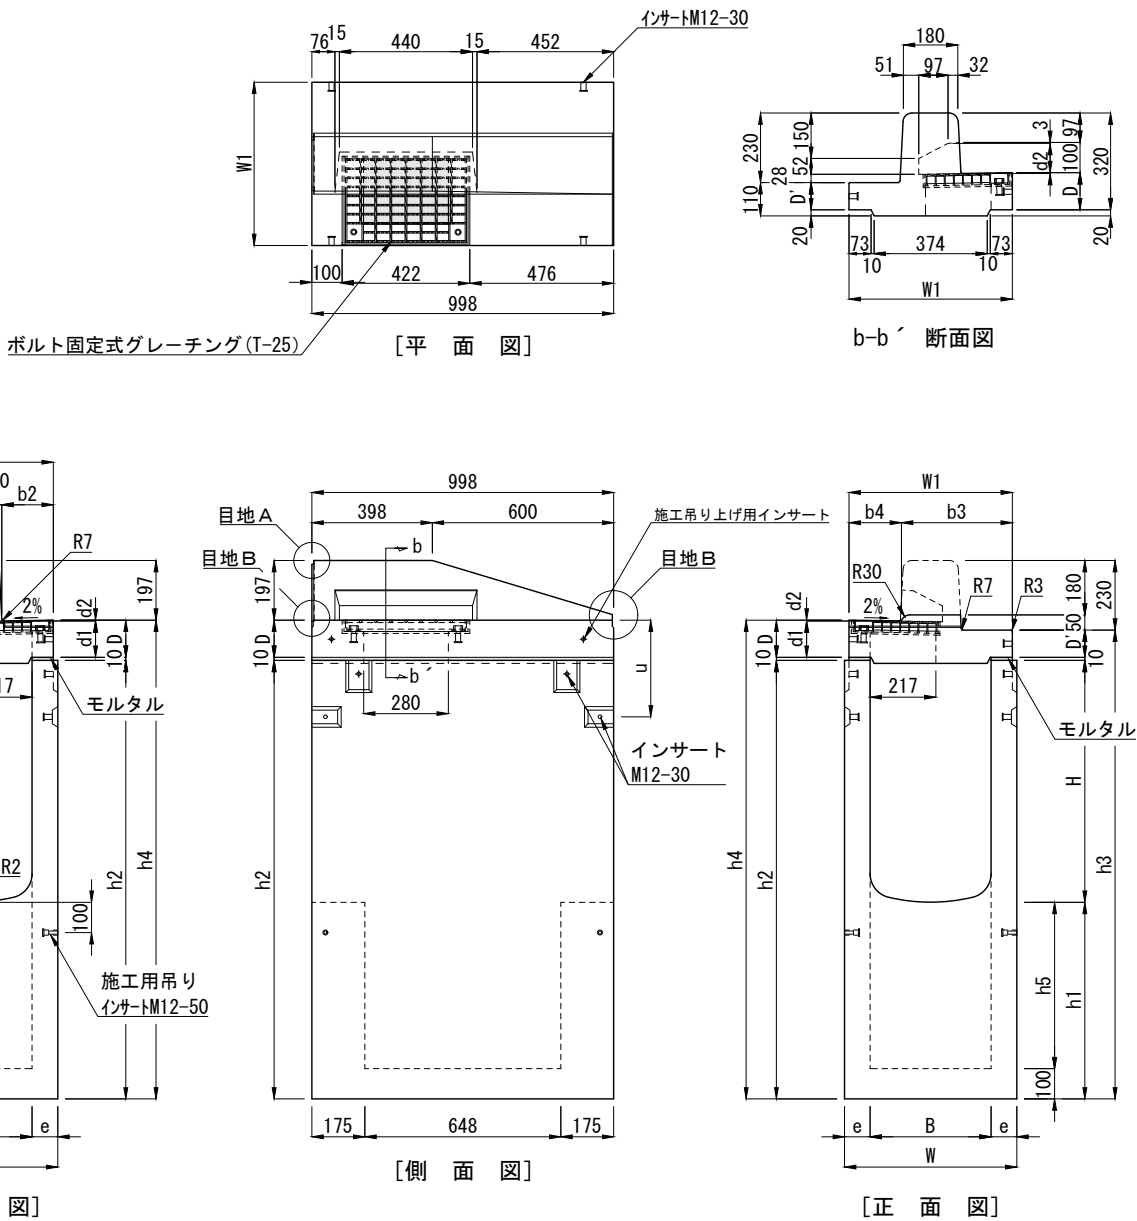


呼 び 名		寸 法 (mm)																				参 考 質 量 (kg)			
B × H	h2	B	H	h1	h2	h3	h4	h5	W	W1	b1	b2	b3	b4	D	D'	d1	d2	e	u	R1	R2	上部樹	下部樹	合計
400 × 400	750	400	400	350	750	850	883	250	570	540	168.5	170	366.5	173.5	123	90	120	3	85	320	80	600	189	480	669
	850			450	850	950	983	350																553	742
	950			550	950	1050	1083	450																625	814
	1050			650	1050	1150	1183	550																698	887
	1150			750	1150	1250	1283	650																771	960
	1250			850	1250	1350	1383	750																844	1033
	1350			950	1350	1450	1483	850																916	1105
	1450			1050	1450	1550	1583	950																989	1178
400 × 500	850	500	500	350	850	950	983	250	570	540	168.5	170	366.5	173.5	123	90	120	3	85	320	80	600		520	709
	950			450	950	1050	1083	350																593	782
	1050			550	1050	1150	1183	450																665	854
	1150			650	1150	1250	1283	550																738	927
	1250			750	1250	1350	1383	650																811	1000
	1350			850	1350	1450	1483	750																884	1073
	1450			950	1450	1550	1583	850																956	1145
400 × 600	950	600	600	350	950	1050	1083	250	570	540	168.5	170	366.5	173.5	123	90	120	3	85	320	80	600		560	749
	1050			450	1050	1150	1183	350																633	822
	1150			550	1150	1250	1283	450																705	894
	1250			650	1250	1350	1383	550																778	967
	1350			750	1350	1450	1483	650																851	1040
	1450			850	1450	1550	1583	750																924	1113
400 × 700	1050	700	700	350	1050	1150	1183	250	570	540	168.5	170	366.5	173.5	123	90	120	3	85	320	80	600		600	789
	1150			450	1150	1250	1283	350																673	862
	1250			550	1250	1350	1383	450																745	934
	1350			650	1350	1450	1483	550																818	1007
	1450			750	1450	1550	1583	650																891	1080
400 × 800	1150	800	800	350	1150	1250	1283	250	570	540	168.5	170	366.5	173.5	123	90	120	3	85	320	80	600		640	829
	1250			450	1250	1350	1383	350																713	902
	1350			550	1350	1450	1483	450																785	974
	1450			650	1450	1550	1583	550																858	1047

(注) セミフラットB II型 斜右H=20上部樹は左と左右対称です。

下部樹ジョイント部詳細図


(側溝本体接続用)


(上部樹接続用)

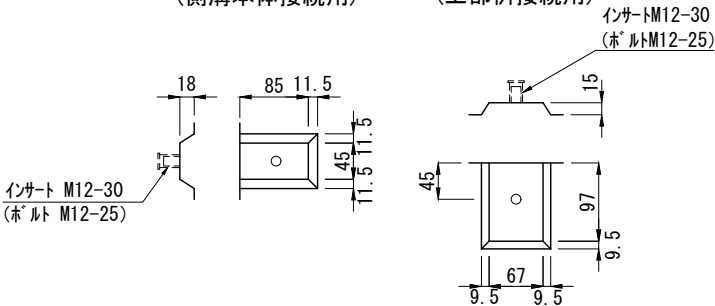

上部樹 A 目地部詳細図

上部樹 B 目地部詳細図

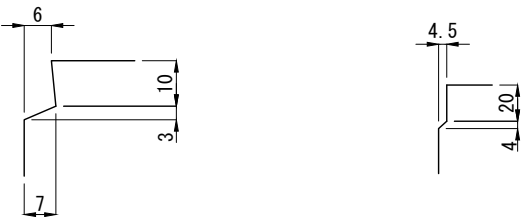


製品名	I B C排水側溝 深型集水樹 セミフラットB II型 斜左H=20				図面番号	
規 格	グレーチング式 400型					
製 図	E2012. 11. 20	E2024. 11. 25	縮尺	1/25		


東洋コンクリート工業株式会社

グレーチング式 300型


單位：mm

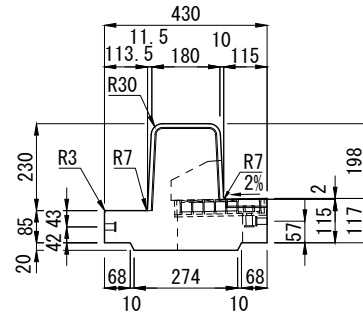


[背面図]

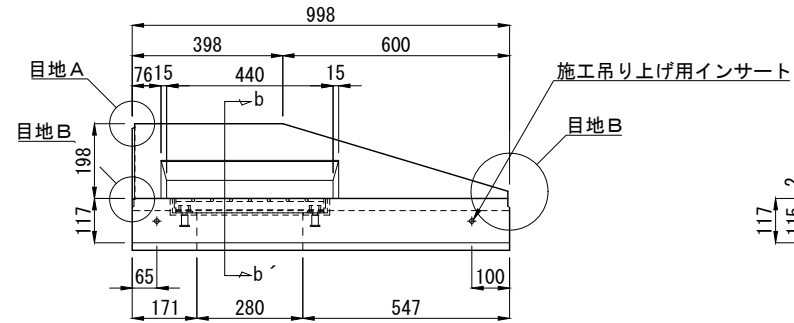


[側 面 図]

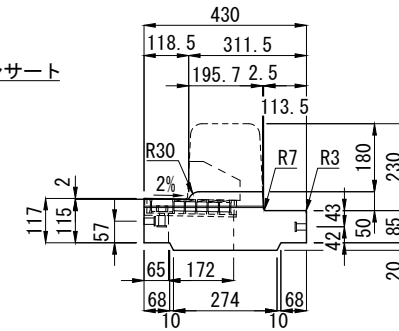

[正面図]

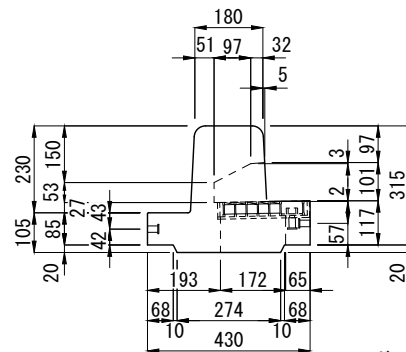


b-b' 断面图

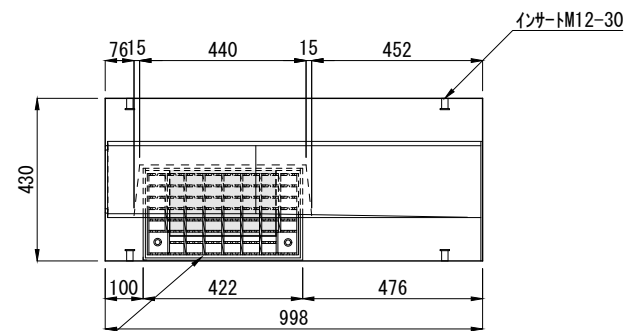


[平面図]


目地A詳細図

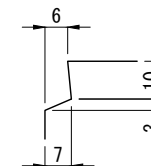

目地B詳細図

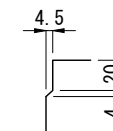


(注) セミフラットB II型 斜右H=20上部柵は左と左右対称です。

製品名	IBC排水側溝 集水桝 セミフラットB II型 斜左H=20				参考質量	156 kg
規格	グレーティング式 300型					
製図	E2012. 10. 20	R2024. 11. 25	縮尺	1/20		
東洋コンクリート工業株式会社						


I B C排水側溝 上部柵 セミフラットB II型 斜左H=20

グレーチング式 400型


単位：mm

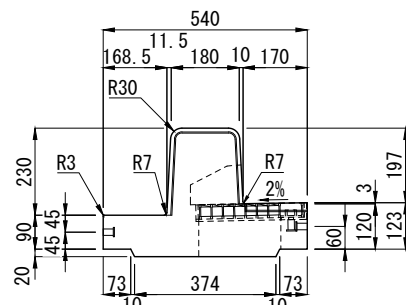


[背面図]

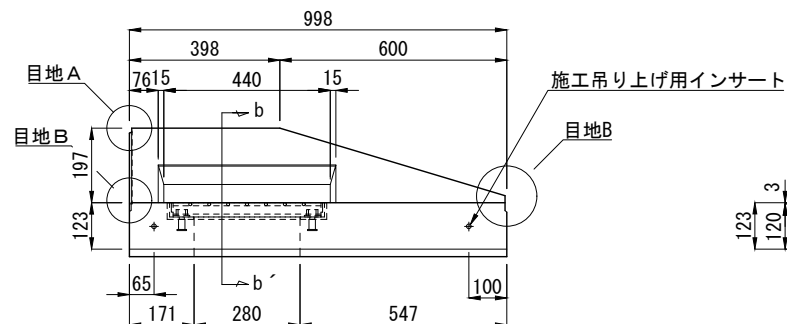


[側面図]

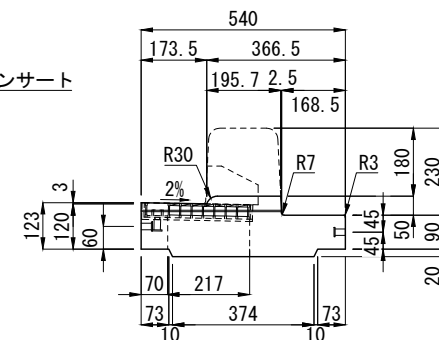

[正面図]

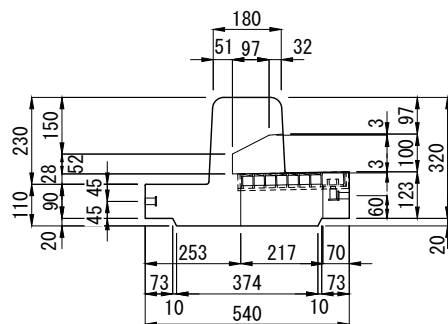


b-b' 断面図

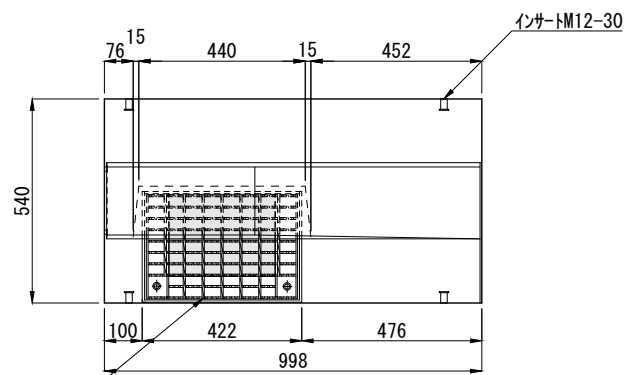


[平面図]

ボルト固定式グレーチング(T-25)


目地A詳細図

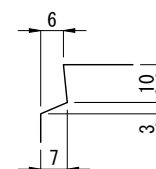

目地B詳細図

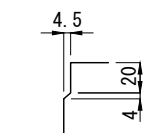

(注) セミフラットB II型 斜右H=20上部柵は左と左右対称です。

製品名	I B C排水側溝 上部集水柵 セミフラットB II型 斜左H=20			参考質量	189 kg
規格	グレーチング式 400型				
製図	E2012. 10. 20	R2024. 11. 25	縮尺 1/20		

東洋コンクリート工業株式会社