
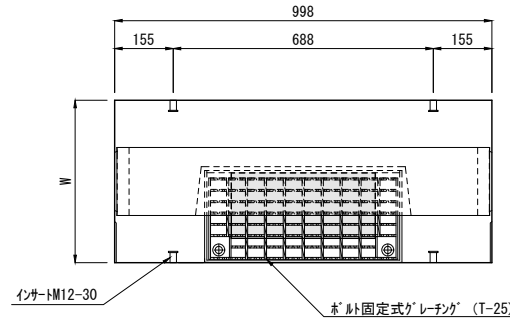


I B C排水側溝 集水樹 セミフラットB (I型・II型兼用) 300型

輪荷重	T-25	CAD	DWG
縦断		data	SFC


単位：mm

c-c' 断面図


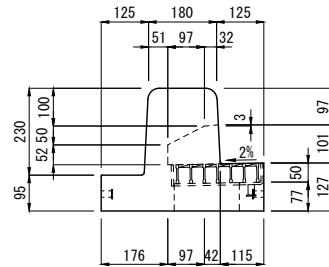


[平面図]


a-a' (下部樹)
シール溝部詳細図

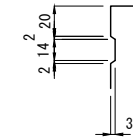

下部樹ジョイント部詳細図

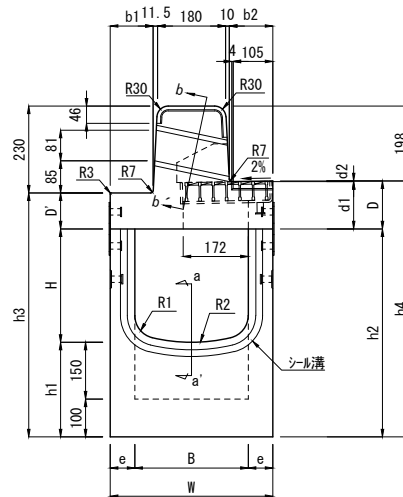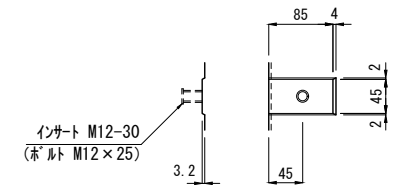


[正面図]

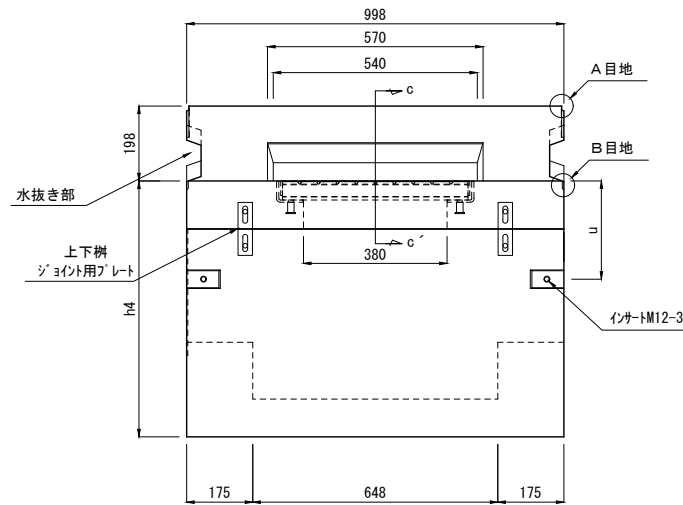


[側面図]


A目地部詳細図

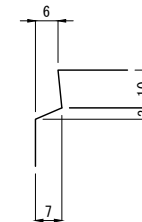


B目地部詳細図

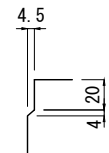

b-b' (水抜き部) 詳細図

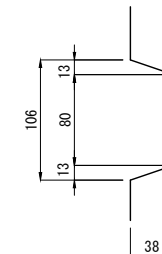

呼び名	寸法 (mm)																	参考質量 (kg)	
	B	H	h1	h2	h3	h4	W	b1	b2	D	D'	d1	d2	e	u	R1	R2	上部樹	下部樹 合計
300 × 300	300	300	250	550	645	677	430	113.5	115	127	95	125	2	65	260	60	450	187	277 464
300 × 400		400		650	745	777												308	495
300 × 500		500		750	845	877												338	525
300 × 600		600		850	945	977												369	556
300 × 700		700		950	1045	1077												400	587



製品名	I B C排水側溝 集水樹 セミフラットB（I型・II型兼用）			図面番号	
規格	300型				
製図	E:2006.2.20	R:2024.11.22	縮尺 1/20		

東洋コンクリート工業株式会社

IBC排水側溝 集水樹 セミフラットB (I型・II型兼用) 400型


輪荷重	T-25	CAD	DWG
縦断		data	SFC

単位：mm

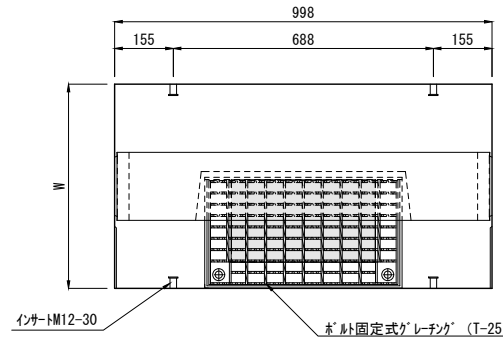
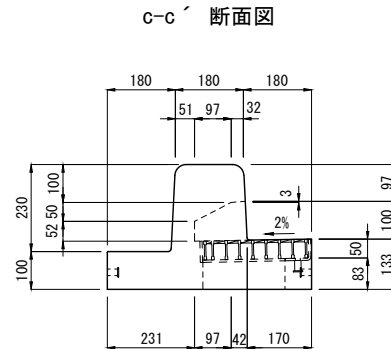


[平面図]


a-a' (下部樹)
シール溝部詳細図

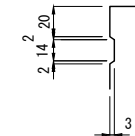

下部樹ジョイント部詳細図

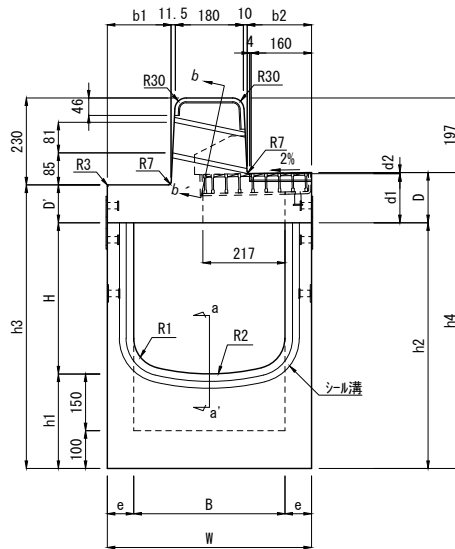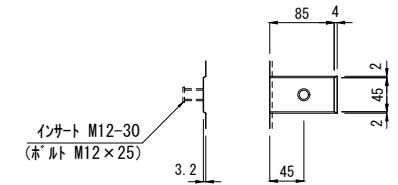


[正面図]

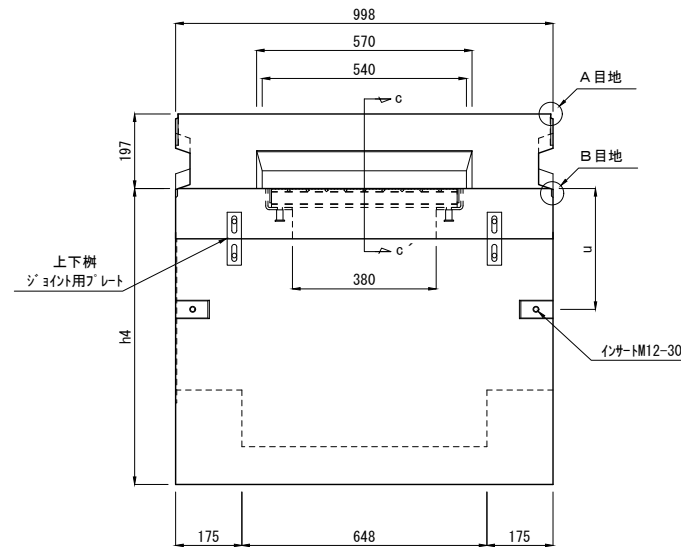


[側面図]


A目地部詳細図

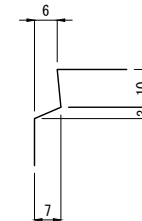

B目地部詳細図

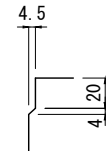

b-b' (水抜き部) 詳細図

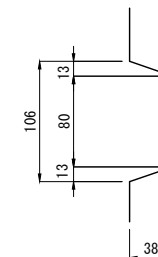

呼 び 名	寸 法 (mm)																	参考質量 (kg)		
	B	H	h1	h2	h3	h4	W	b1	b2	D	D'	d1	d2	e	u	R1	R2	上部樹	下部樹	合計
400 × 400	400	400	250	650	750	783	540	168.5	170	133	100	130	3	70	320	80	600	210	362	572
400 × 500		500		750	850	883													395	605
400 × 600		600		850	950	983													428	638
400 × 700		700		950	1050	1083													461	671
400 × 800		800		1050	1150	1183													494	704



製品名	IBC排水側溝 集水樹 セミフラットB (I型・II型兼用)		図面番号	
規格	400型			
製図	E:2006.2.20	R:2024.11.22	縮尺	1/20 東洋コンクリート工業株式会社

I B C排水側溝 深型集水枡セミフラットB (I型・II型兼用) 300型


輪荷重	T-25	CAD	DWG
縦断		data	SFC

単位 mm


C-C' 断面図

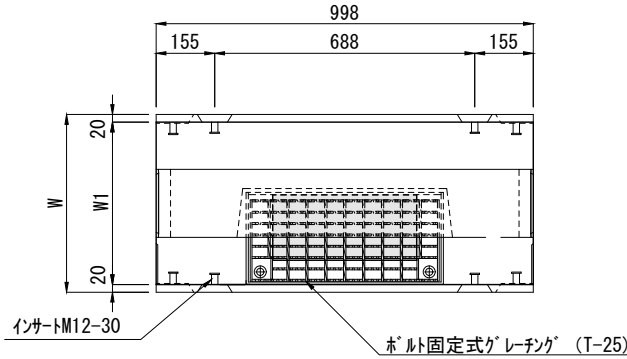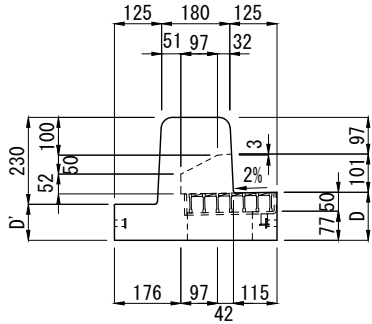

[平面図]

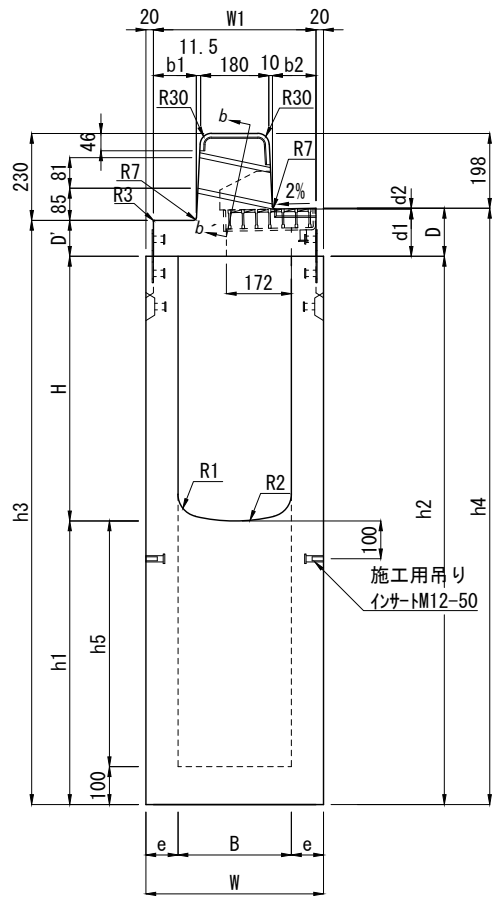

[正面図]

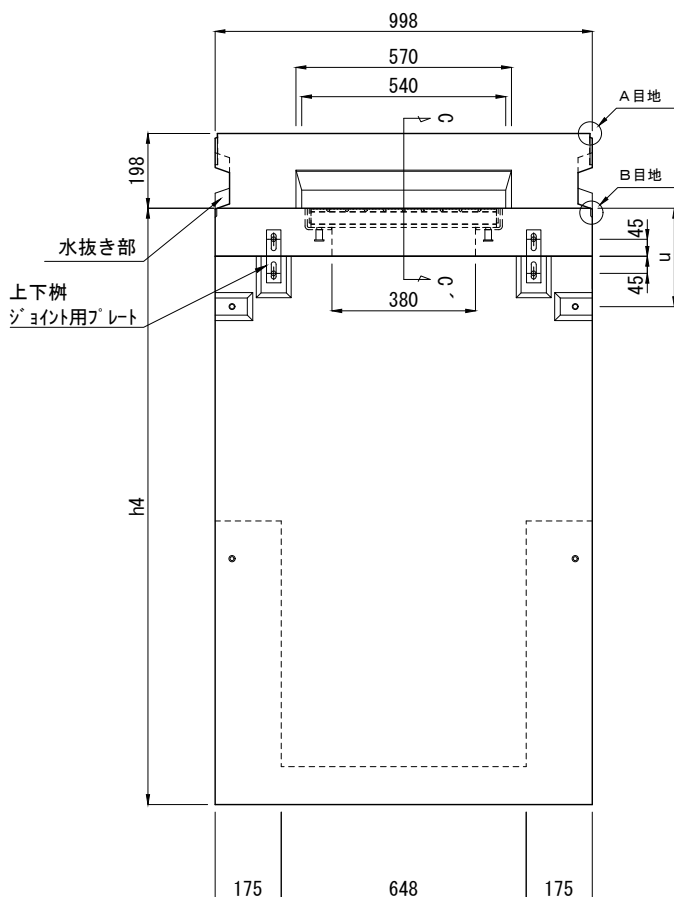


[側面図]


下部枡ジョイント部詳細図

(側溝本体接続用)


(上部枡接続用)

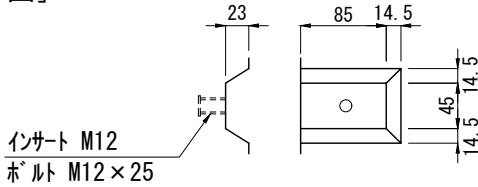


b-b' (水抜き部) 詳細図

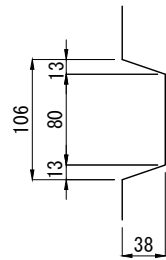


A目地部詳細図

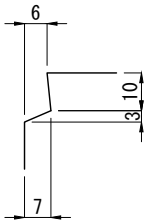

B目地部詳細図

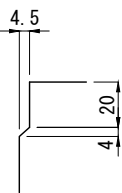


製品名	I B C排水側溝 深型集水枡 セミフラットB（Ⅰ型・Ⅱ型兼用）				図面番号	
						
規 格	3 0 0 型				東洋コンクリート工業株式会社	
製 図	E:2010.09.06	R:2024.11.22	縮尺	1:20		

東洋コンクリート工業株式会社

[illegible]


--	--	--	--	--	--

单位：mm

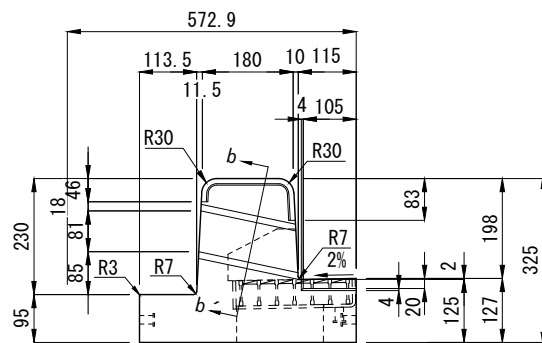



Technical drawing of a mechanical part with dimensions: 6, 10, 3, 7.

4.5

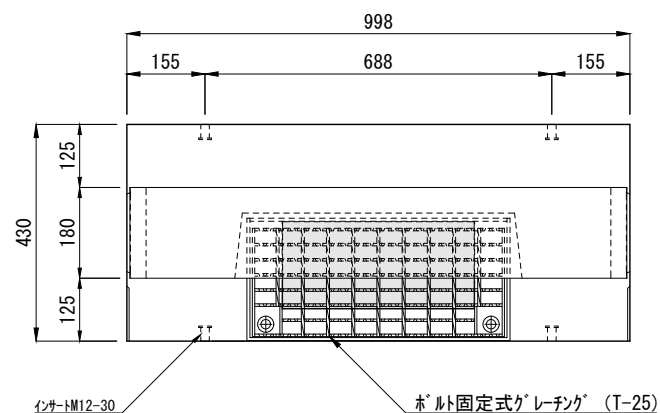


b-b' (水抜き部) 詳細図

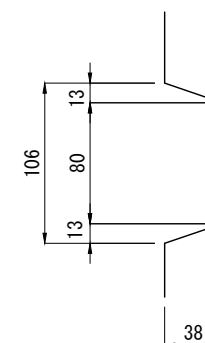


 東洋コンクリート工業株式会社	製 品 名	I B C排水側溝 セミフラットタイプ B (I・II型兼用) 上部樹	参 考 質 量	縮 尺	製 図	図 面 番 号
	規 格	300型	187kg	1/15	E2006.02.18 R2024.11.22	No.

I B C排水側溝 集水柵 セミフラットタイプB (I型・II型兼用) 上部柵 400型

単位 : mm
単位 mm

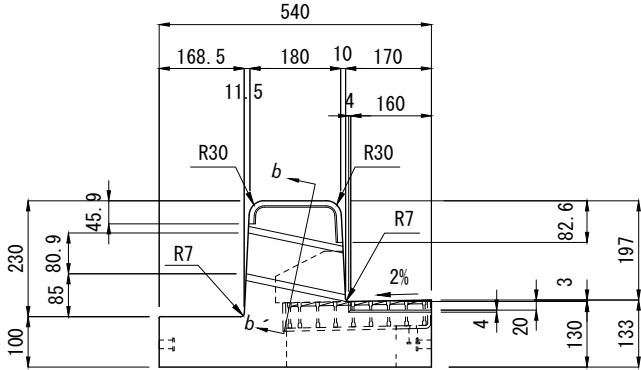


[背面図]


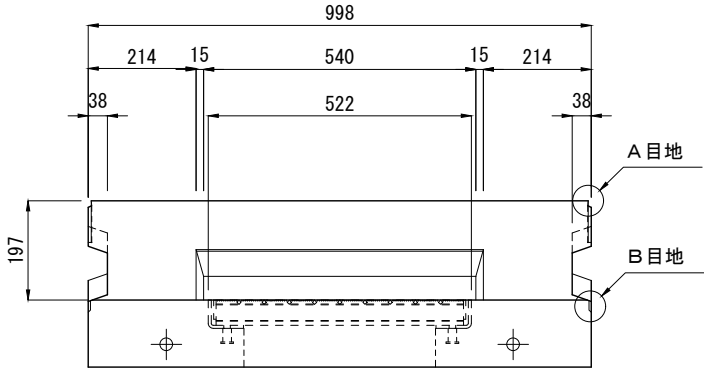


[側面図]


A目地部詳細図

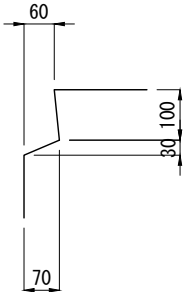

B目地部詳細図

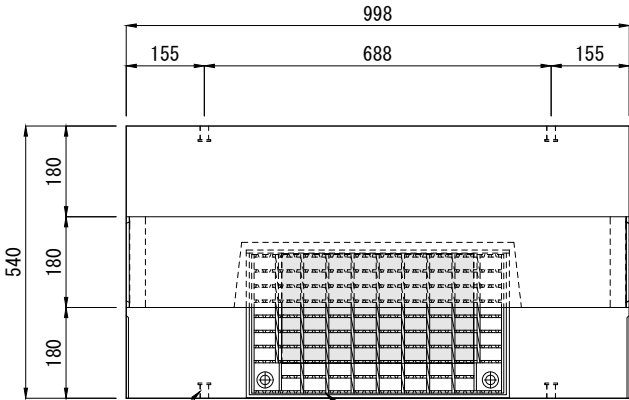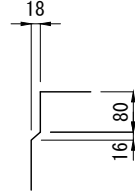

b-b' (水抜き部) 詳細図

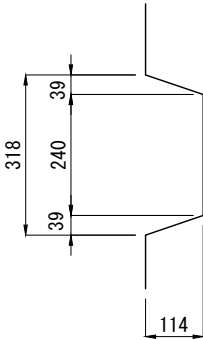

[上面図]





製品名	I B C排水側溝 セミフラットタイプB (I型・II型兼用) 上部柵	参考質量	210kg	縮尺	1/15	製図	E2006.02.18 R2024.11.22	図面番号	No.
規格	400型								

I B C排水側溝 集水桝 セミフラットBⅢ型 300型

輪荷重	T-25	CAD	DWG
縦断		data	SFC

單位：mm


C-C' 断面图

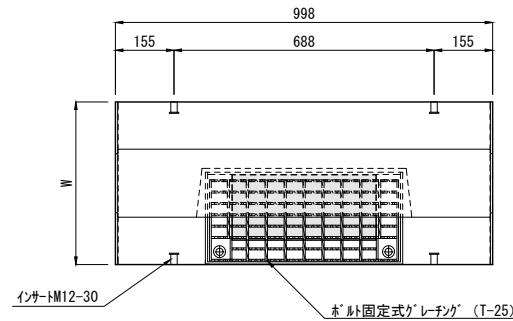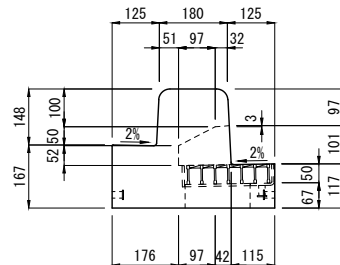



[平面図]

a-a' (下部桁)
シール溝部詳細図


下部枘ジョイント部詳細図

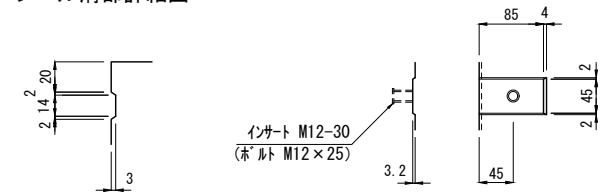

A 目地部詳細図

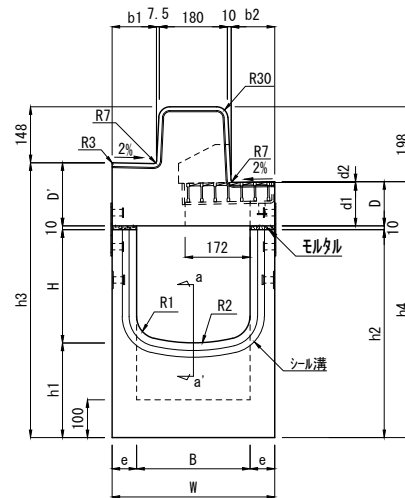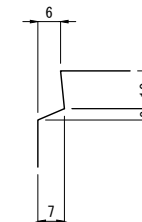


[正面図]

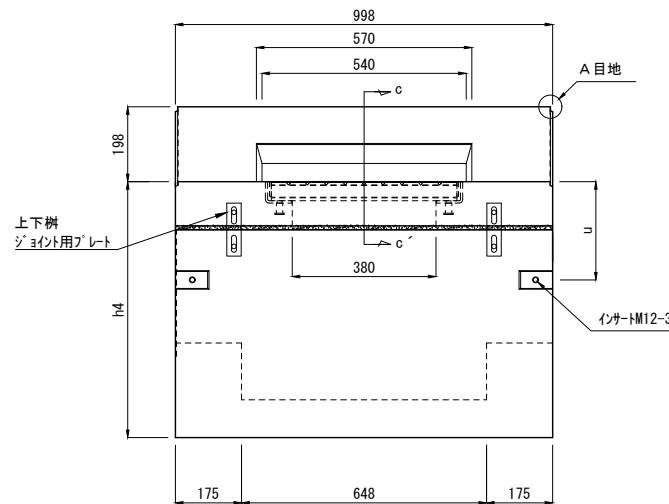

[側 面 図]



呼 び 名	寸 法 (mm)																	参考質量 (kg)		
	B	H	h1	h2	h3	h4	W	b1	b2	D	D'	d1	d2	e	u	R1	R2	上部樹	下部樹	合計
300 × 300	300	300	250	550	727	677	430	117.5	115	117	167	115	2	65	260	60	450	202	277	479
300 × 400		400		650	827	777													308	510
300 × 500		500		750	927	877													338	540
300 × 600		600		850	1027	977													369	571
300 × 700		700		950	1127	1077													400	602

製品名	IBC排水側溝 集水樹 セミフラットBⅢ型				図面番号	
規格	300型					
製 図	E:2014.03.11	R:2024.11.22	縮尺	1/20		
						東洋コンクリート工業株式会社


I B C排水側溝 集水樹 セミフラットBⅢ型 400型

輪荷重	T-25	CAD	DWG
縦断		data	SFC


単位：mm

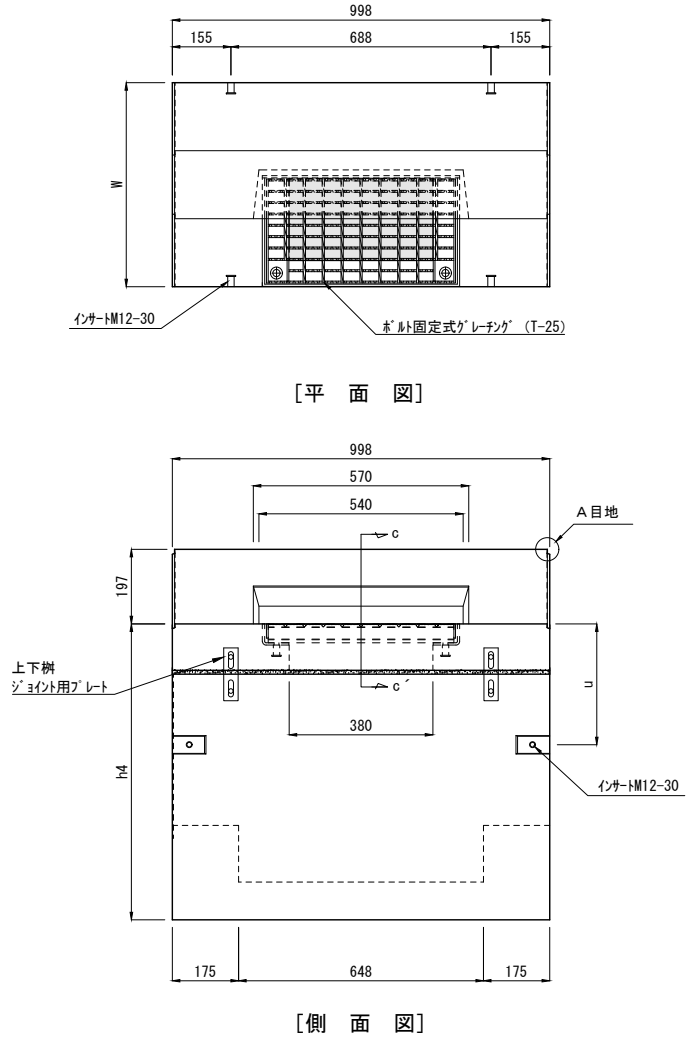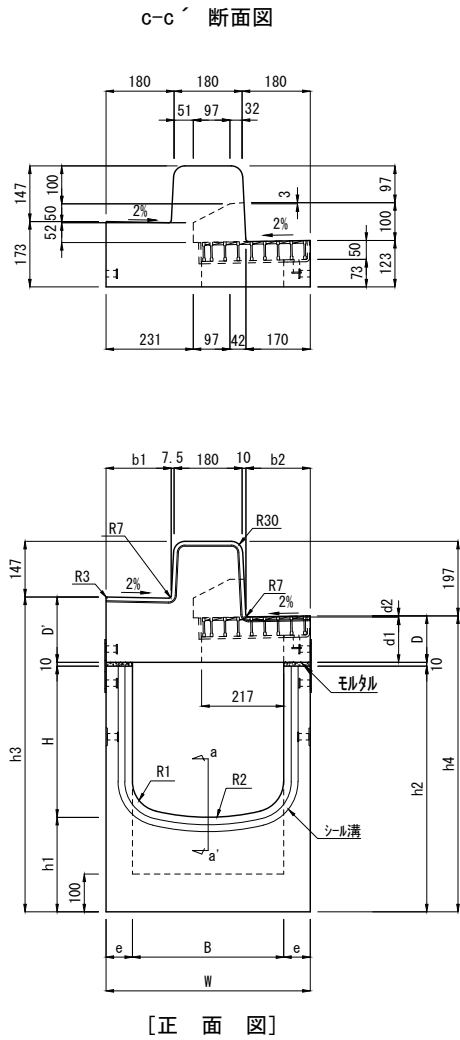


a-a' (下部樹)
シール溝部詳細図

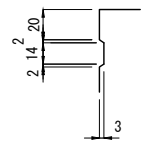

下部樹ジョイント部詳細図

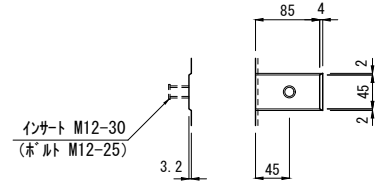

A目地部詳細図

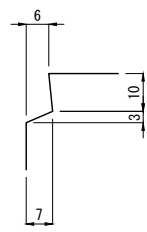

呼び名	寸法 (mm)																	参考質量 (kg)		
	B	H	h1	h2	h3	h4	W	b1	b2	D	D'	d1	d2	e	u	R1	R2	上部樹	下部樹	合計
400 × 400	400	400	250	650	833	783	540	172.5	170	123	173	120	3	70	320	80	600	233	362	595
400 × 500		500		750	933	883													395	628
400 × 600		600		850	1033	983													428	661
400 × 700		700		950	1133	1083													461	694
400 × 800		800		1050	1233	1183													494	727

製品名	I B C排水側溝 集水樹 セミフラットBⅢ型		図面番号	
規格	400型		TOWA	
製図	E:2014.03.11	R:2023.01.07	縮尺	1/20 東洋コンクリート工業株式会社

I B C排水側溝 深型集水樹セミフラットBⅢ型 300型

輪荷重
縦断



T-25

CAD
data


DWG
SFC

単位 mm


C-C' 断面図

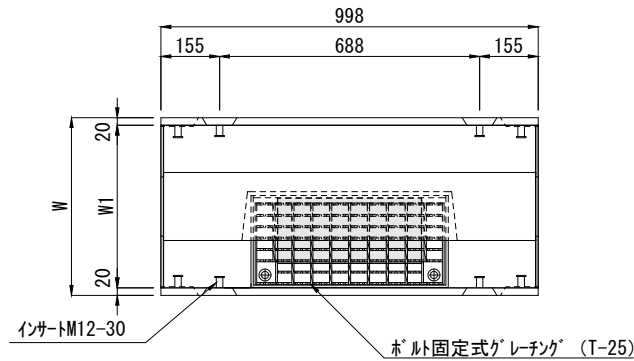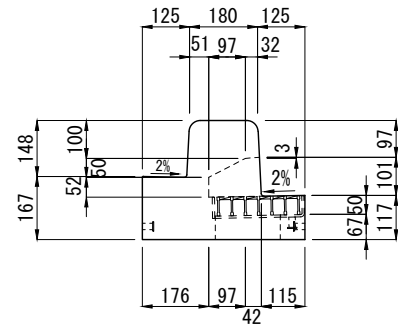

[平面図]

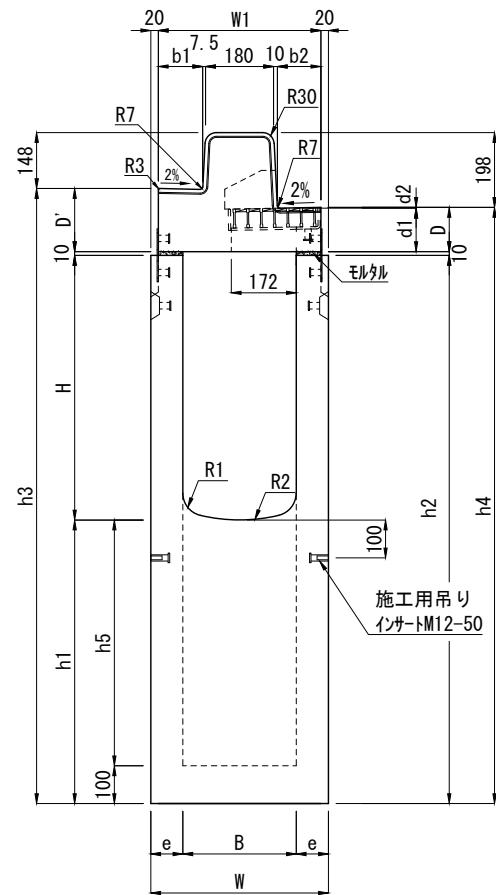

[正面図]

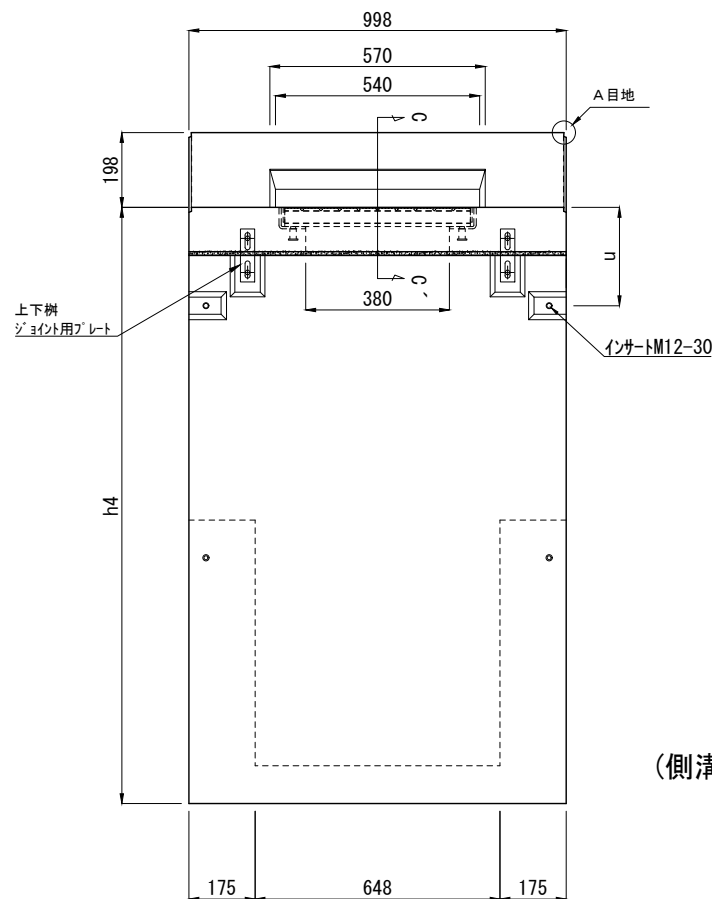



[側面図]

下部樹ジョイント部詳細図


(側溝本体接続用)

(上部樹接続用)

インサート M12-30
ホルト M12-25

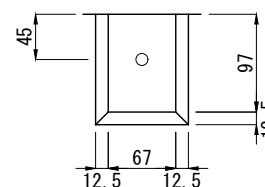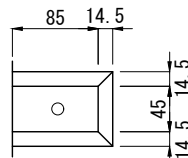

A目地部詳細図

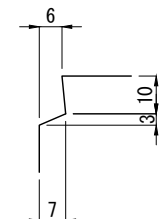

製品名	I B C排水側溝 深型集水樹 セミフラットBⅢ型				図面番号	
規格	300型				TOYO	
製図	E:2013. 11. 12	R:2024. 11. 22	縮尺	1:20		



東洋コンクリート工業株式会社

I B C排水側溝 深型集水枳セミフラットBⅢ型 400型


輪荷重	T-25	CAD data	DWG
縦断			SFC

単位 mm


C-C' 断面图

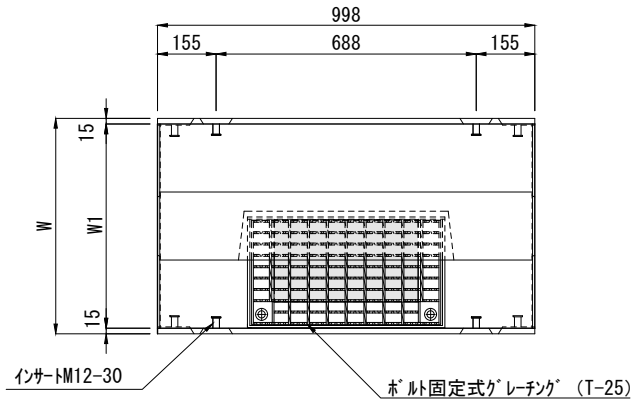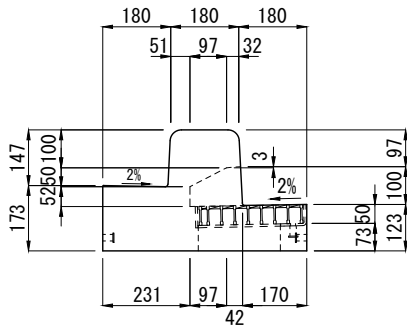

[平面図]

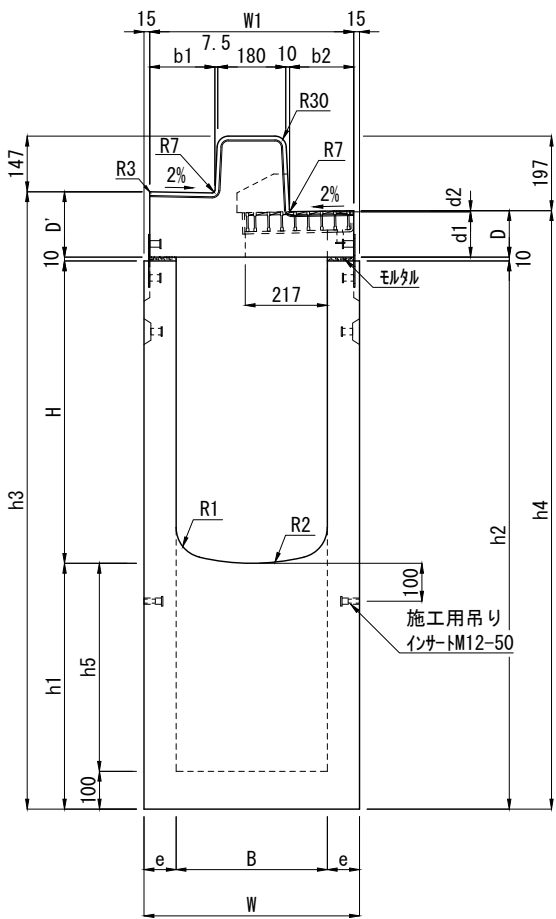

[正面図]



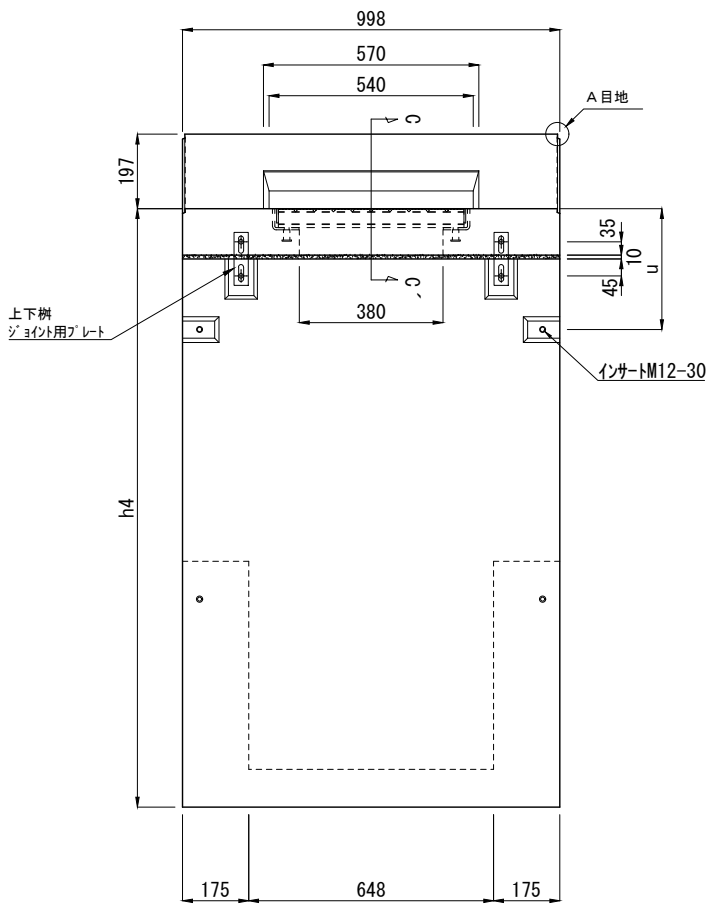


[側 面 図]


下部桡ジョイント部詳細図

(側溝本体接続用)


(上部柵接続用

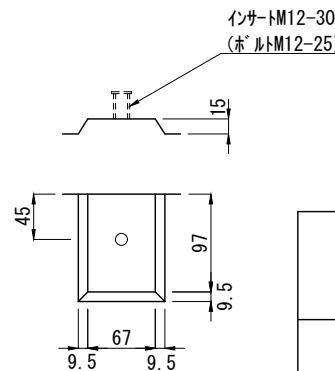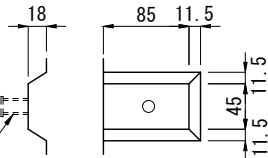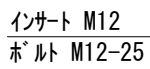

A 目地部詳細図

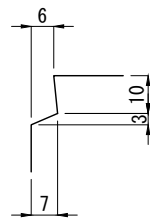


呼 び 名		寸 法 (mm)																			参考質量 (kg)																
		B	H	h1	h2	h3	h4	h5	W	W1	b1	b2	D	D'	d1	d2	e	u	R1	R2	上部桁	下部桁	合計														
400 × 400	750	400	400	350	750	933	883	250	570	540	172.5	170	123	173	120	3	85	320	80	600	233	480	713														
	850			450	850	1033	983	350														553	786														
	950			550	950	1133	1083	450														625	858														
	1050			650	1050	1233	1183	550														698	931														
	1150			750	1150	1333	1283	650														771	1004														
	1250			850	1250	1433	1383	750														844	1077														
	1350			950	1350	1533	1483	850														916	1149														
	1450			1050	1450	1633	1583	950														989	1222														
	400 × 500			850	500	350	850	1033														983	250	570	540	172.5	170	123	173	120	3	85	320	80	600		520
950		450	950	1133		1083	350	593	826																												
1050		550	1050	1233		1183	450	665	898																												
1150		650	1150	1333		1283	550	738	971																												
1250		750	1250	1433		1383	650	811	1044																												
1350		850	1350	1533		1483	750	884	1117																												
1450		950	1450	1633		1583	850	956	1189																												
400 × 600		950	600	350		950	1133	1083	250	570	540	172.5	170	123	173	120	3	85	320	80	600		560														793
		1050		450		1050	1233	1183	350														633														866
	1150	550		1150	1333	1283	450	705	938																												
	1250	650		1250	1433	1383	550	778	1011																												
	1350	750		1350	1533	1483	650	851	1084																												
	1450	850		1450	1633	1583	750	924	1157																												
	400 × 700	1050		700	350	1050	1233	1183	250														570	540	172.5	170	123	173	120	3	85	320	80	600		600	833
1150		450	1150		1333	1283	350	673	906																												
1250		550	1250		1433	1383	450	745	978																												
1350		650	1350		1533	1483	550	818	1051																												
1450		750	1450		1633	1583	650	891	1124																												
400 × 800		1150	800		350	1150	1333	1283	250	570	540	172.5	170	123	173	120	3	85	320	80	600															640	873
	1250	450		1250	1433	1383	350	713	946																												
	1350	550		1350	1533	1483	450	785	1018																												
	1450	650		1450	1633	1583	550	858	1091																												

製品名	IBC排水側溝 深型集水樹 セミフラットBⅢ型				図面番号	
規格	400型					東洋コンクリート工業株式会社
製 図	E:2013. 11. 12	R:2024. 11. 22	縮尺	1:20		


I B C排水側溝 集水枥 セミフラットタイプBⅢ型 上部枥 300型

单位：mm



A 目地部詳細図

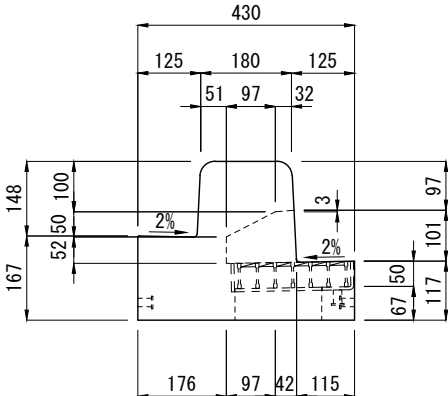

[背面図]

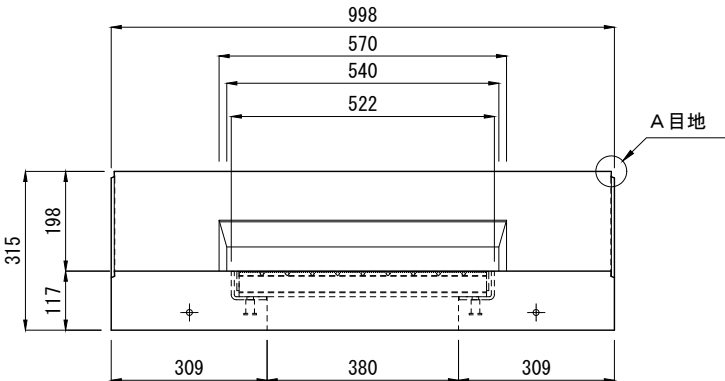

[側 面 図]

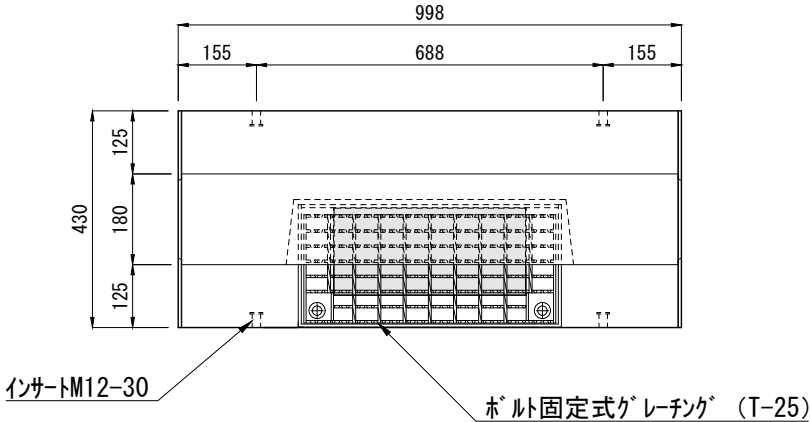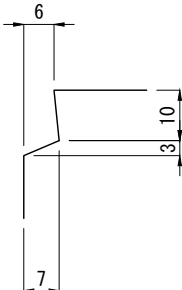


[平面図]


 東洋コンクリート工業株式会社	製 品 名	I B C排水側溝 セミフラットBⅢ型 上部樹	参考質量	縮 尺	製 図	図面番号
	規 格	300型	202kg	1/15	E2023. 01. 24 R2024. 11. 22	No.

I B C排水側溝 集水桝 セミフラットタイプBⅢ型 上部桝 400型

単位：mm


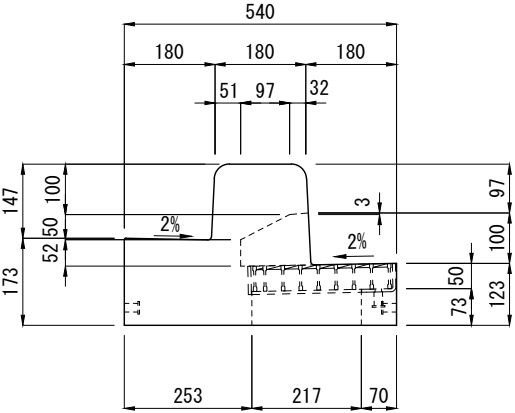


[背面図]

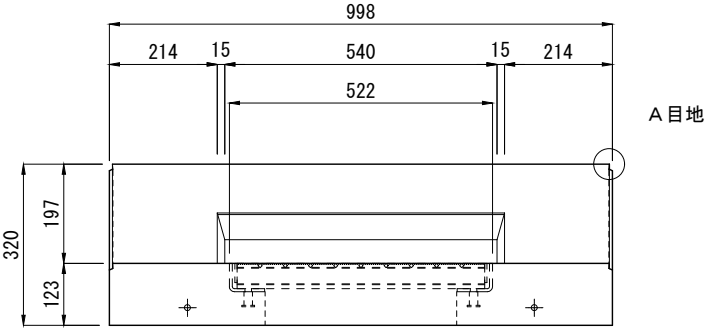

[側面図]

A目地部詳細図

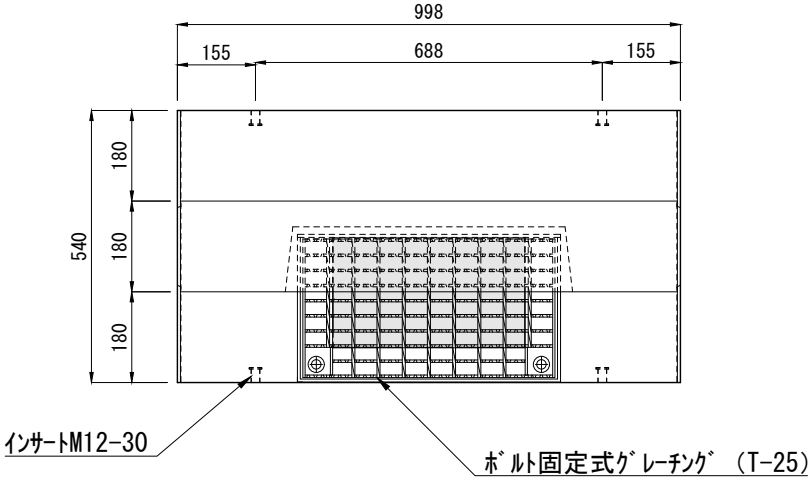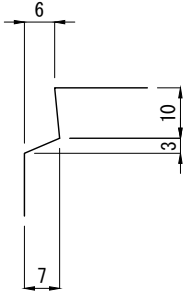

[平面図]

インサートM12-30

ホルルト固定式グレーチング (T-25)



東洋コンクリート工業株式会社



製品名	I B C排水側溝 セミフラットBⅢ型 上部桝	参考質量	縮尺	製図	図面番号
規格	400型	233kg	1/15	E2023. 01. 24 R2024. 11. 22	No.

DWG
SFC


I B C排水側溝 集水桝 セミフラットBⅢ型(防草タイプ) 400型

輪荷重	T-25	CAD	DWG
縦断		data	SFC

単位：mm

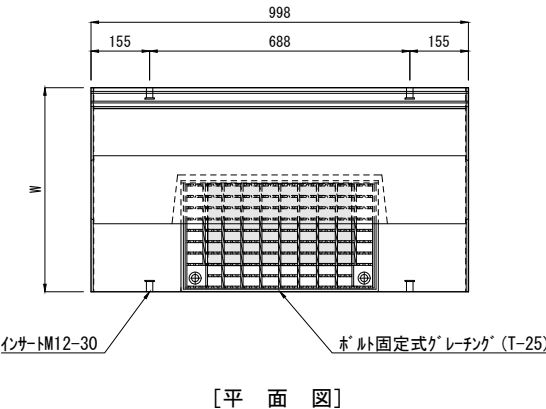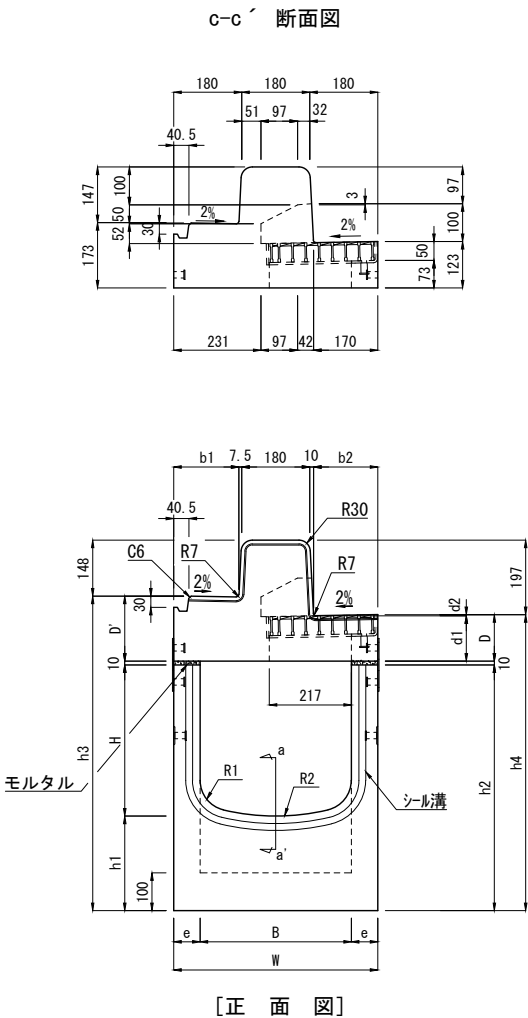


[平面図]

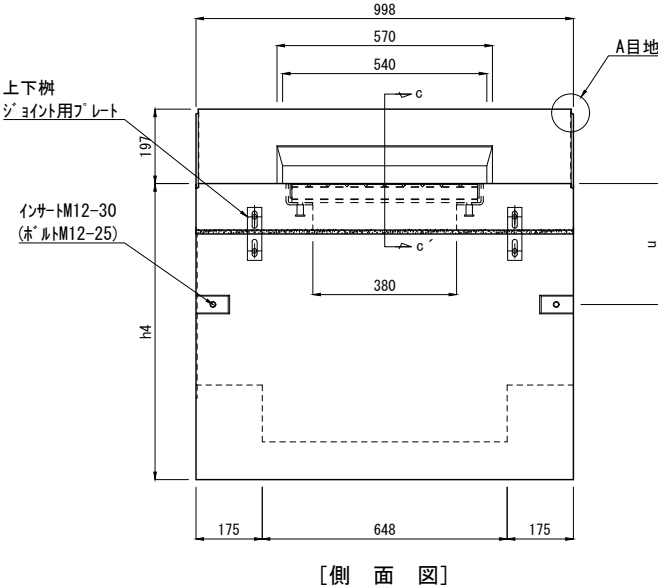


[側面図]


a-a' (下部桝)
シール溝部詳細図

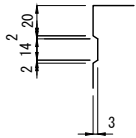

下部桝ジョイント部詳細図

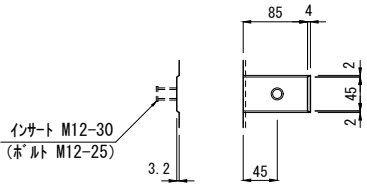

A目地部詳細図

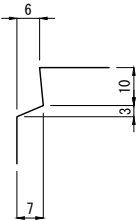

呼び名 (B × H)	寸 法 (mm)																	参考質量(kg)		
	B	H	h1	h2	h3	h4	W	b1	b2	D	D'	d1	d2	e	u	R1	R2	上部桝	下部桝	合計
400 × 400	400	400	250	650	832	783	540	172.5	170	123	172	120	3	70	320	80	600	230	362	592
400 × 500		500		750	932	883													395	625
400 × 600		600		850	1032	983													428	658
400 × 700		700		950	1132	1083													461	691
400 × 800		800		1050	1232	1183													494	724



製品名	I B C排水側溝 集水桝 セミフラットBⅢ型(防草タイプ)				図面番号	
規 格	400型				TOWA	
製 図	E:2023.01.07	E:2024.11.22	縮尺	1/20	東洋コンクリート工業株式会社	

I B C排水側溝 深型集水柵セミフラットBⅢ型(防草タイプ) 300型


輪荷重 縦断	T-25	CAD data	DWG
			SFC

単位 mm


C-C' 断面図

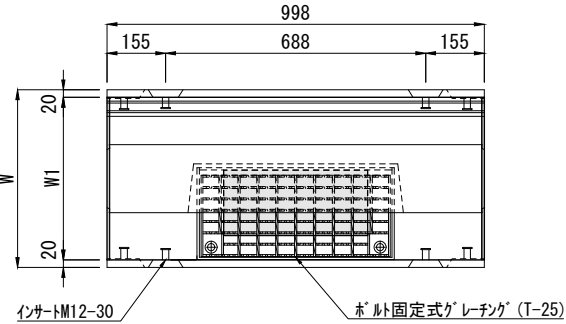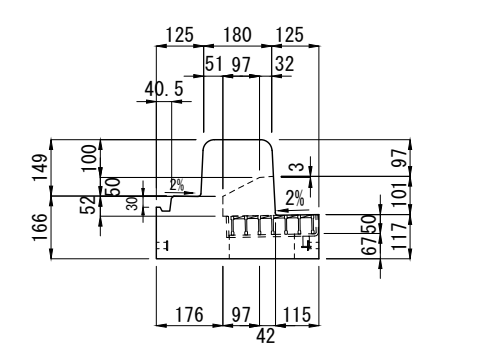

[平面図]

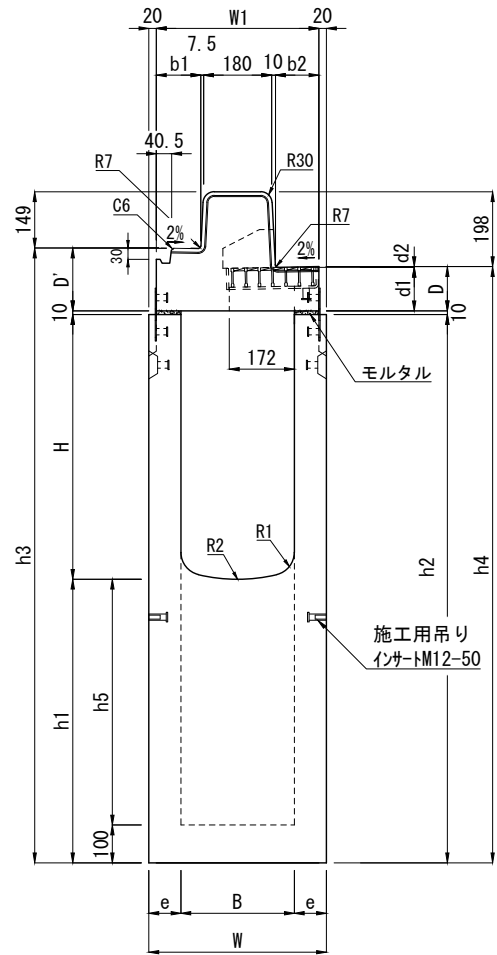

[正面図]

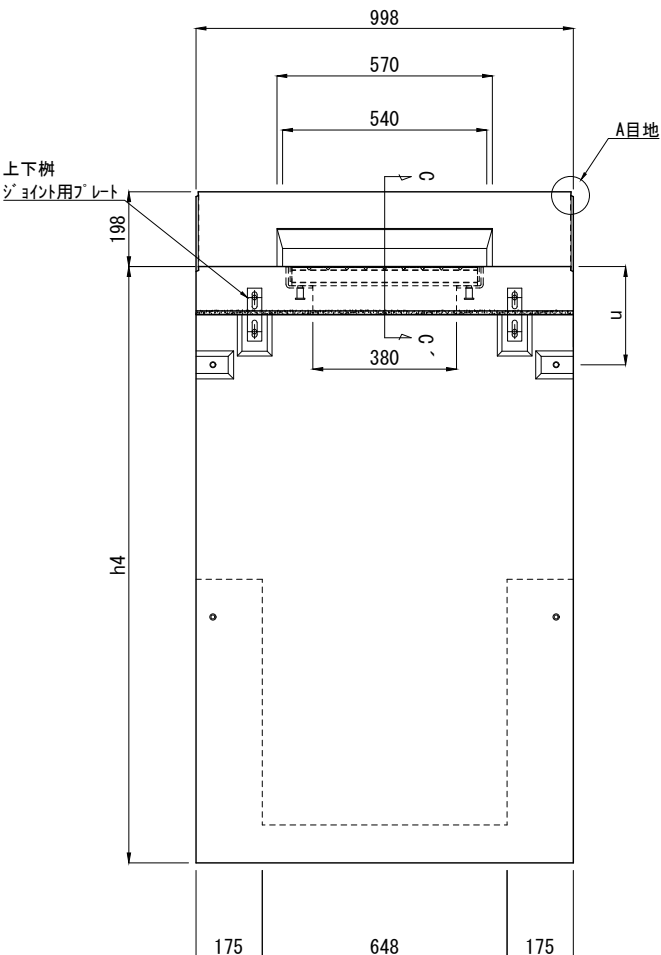


[側面図]


下部柵ジョイント部詳細図

(側溝本体接続用)

(上部柵接続用)

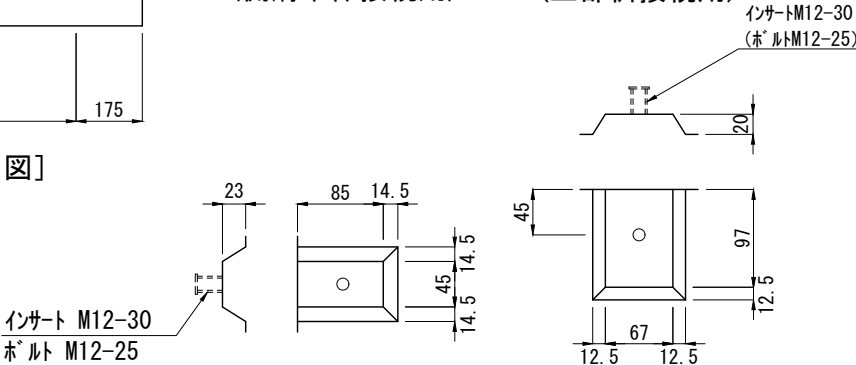



A目地部詳細図

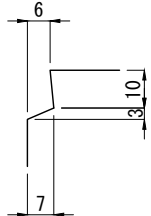


製品名	I B C排水側溝 深型集水柵 セミフラットBⅢ型(防草タイプ)				図面番号	
	300型				東洋コンクリート工業株式会社	
規格	300型					
製図	E:2023. 01. 07	R:2024. 11. 22	縮尺	1:20		

輪荷重	T-25	CAD	DWG
縦断		data	SFC


C-C' 断面图

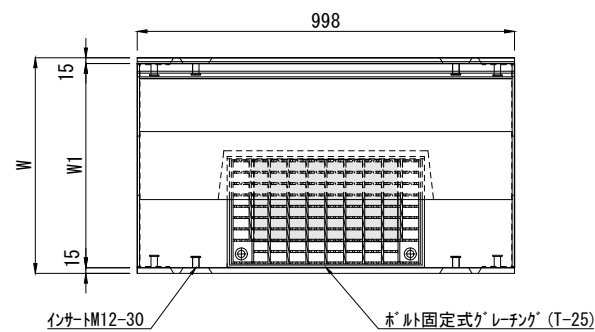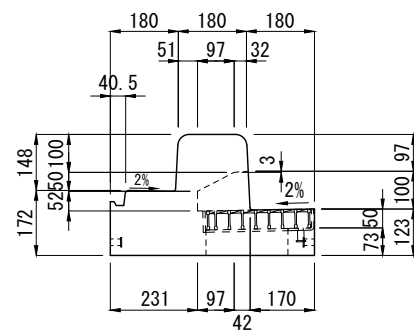

[平面図]

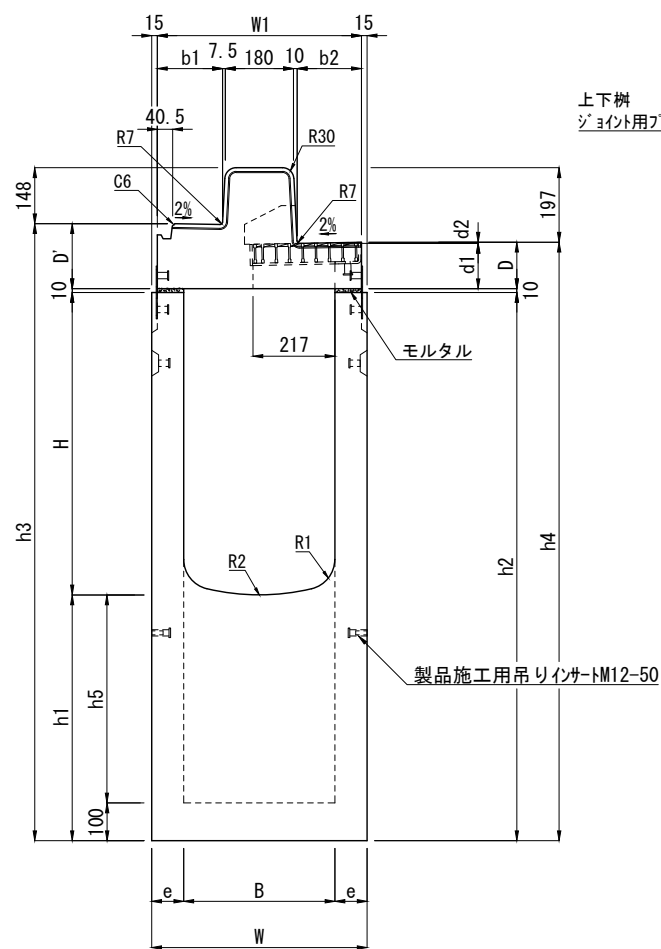

[正面図]

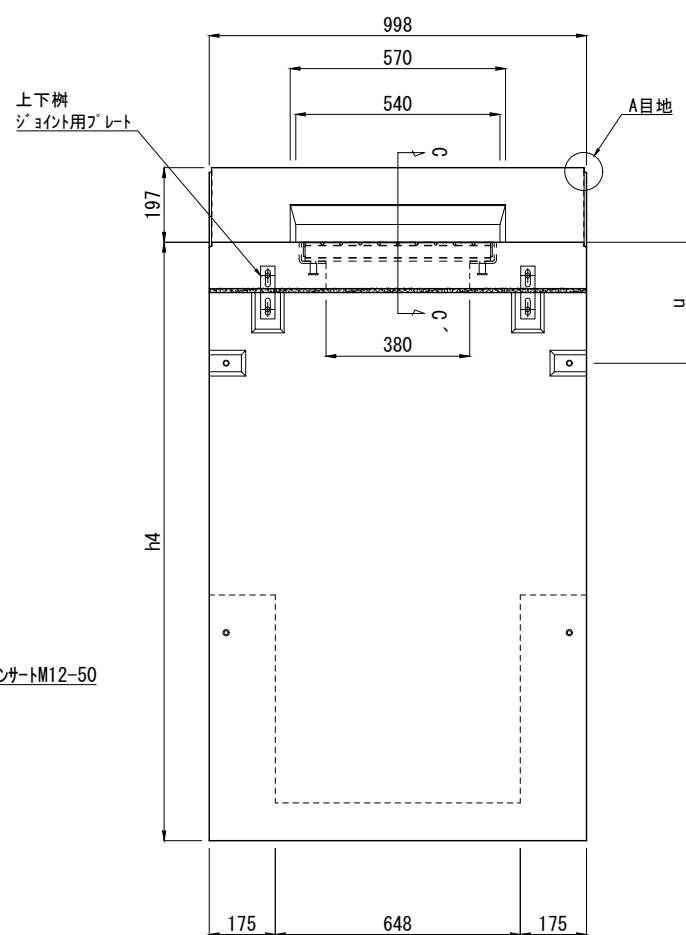


[側 面 図]


下部柵ジョイント部詳細図

(側溝本体接続用)


(上部桁接続用)

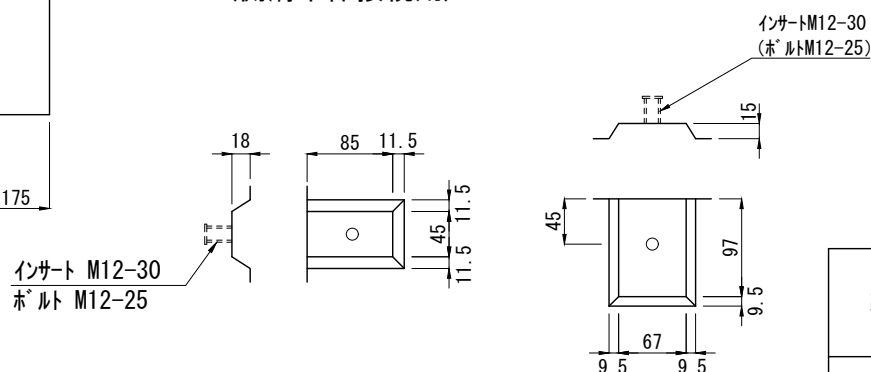

A 目地部詳細図

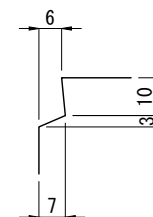


呼 び 名			寸 法 (mm)																		参 考 質 量 (kg)																		
B × H	h2	B	H	h1	h2	h3	h4	h5	W	W1	b1	b2	D	D'	d1	d2	e	u	R1	R2	上部柵	下部柵	合計																
400 × 400	750	400	400	350	750	932	883	250	570	540	172.5	170	123	172	120	3	85	320	80	600	230	480	710																
	850			450	850	1032	983	350														553	783																
	950			550	950	1132	1083	450														625	855																
	1050			650	1050	1232	1183	550														698	928																
	1150			750	1150	1332	1283	650														771	1001																
	1250			850	1250	1432	1383	750														844	1074																
	1350			950	1350	1532	1483	850														916	1146																
	1450			1050	1450	1632	1583	950														989	1219																
	400 × 500			850		500	350	850														1032	983	250	570	540	172.5	170	123	172	120	3	85	320	80	600		520	750
950		450	950	1132			1083	350	593	823																													
1050		550	1050	1232			1183	450	665	895																													
1150		650	1150	1332			1283	550	738	968																													
1250		750	1250	1432			1383	650	811	1041																													
1350		850	1350	1532			1483	750	884	1114																													
1450		950	1450	1632			1583	850	956	1186																													
400 × 600		950		600			350	950	1132	1083	250	570	540	172.5	170	123	172	120	3	85	320	80	600															560	790
		1050					450	1050	1232	1183	350																											633	863
	1150	550			1150	1332	1283	450	705	935																													
	1250	650			1250	1432	1383	550	778	1008																													
	1350	750			1350	1532	1483	650	851	1081																													
	1450	850			1450	1632	1583	750	924	1154																													
400 × 700	1050		700	350	1050	1232	1183	250	570	540	172.5	170	123	172	120	3	85	320	80	600		600	830																
	1150			450	1150	1332	1283	350														673	903																
	1250			550	1250	1432	1383	450														745	975																
	1350			650	1350	1532	1483	550														818	1048																
	1450			750	1450	1632	1583	650														891	1121																
400 × 800	1150		800	350	1150	1332	1283	250	570	540	172.5	170	123	172	120	3	85	320	80	600		640	870																
	1250			450	1250	1432	1383	350														713	943																
	1350			550	1350	1532	1483	450														785	1015																
	1450			650	1450	1632	1583	550														858	1088																

製品名	IBC排水側溝 深型集水桝 セミフラットBⅢ型(防草タイプ)				図面番号	
						
規格	400型				東洋コンクリート工業株式会社	
製 図	E:2023.01.07	R:2024.11.22	縮尺	1:20		


I B C排水側溝 集水樹 セミフラットタイプBⅢ型 上部樹(防草タイプ) 300型

單位：mm



A 目地部詳細図

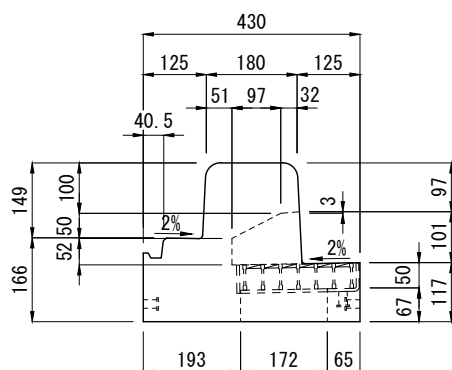

[背面図]

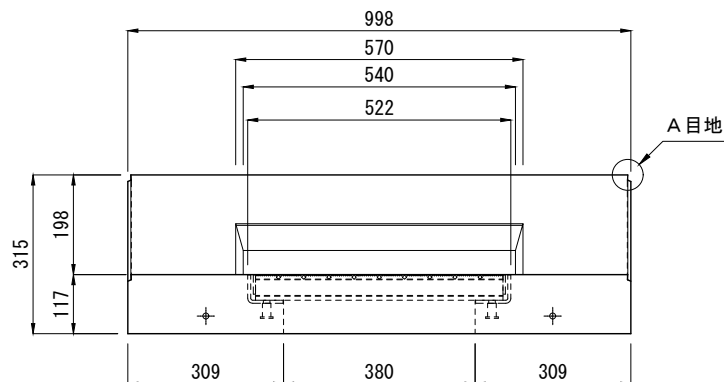

[側 面 図]

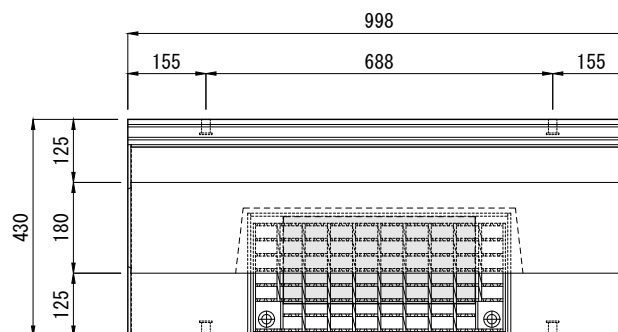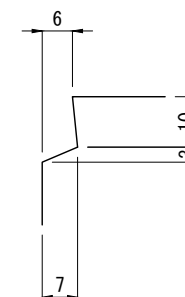

[平面図]

 東洋コンクリート工業株式会社	製 品 名	I B C排水側溝 セミフラットBⅢ型 上部樹	参 考 質 量	縮 尺	製 図	図 面 番 号
	規 格	300型	202kg	1/15	E2023. 01. 24 R2024. 11. 22	No.

Technical drawing showing the front view of a rectangular panel. The overall width is 998 units, divided into three sections: 155 units on the left, 688 units in the center, and 155 units on the right. The overall height is 540 units, divided into three equal vertical sections of 180 units each. A dashed rectangle indicates a central area containing a grid of small squares. Two circular symbols with a cross inside are located at the bottom corners of this central area.

Technical drawing of a stepped shaft. The drawing shows a shaft with a total length of 7 units. The shaft has a step that is 2 units wide. The diameter of the shaft is 6 units. The distance from the end of the shaft to the start of the step is 10 units.

 東洋コンクリート工業株式会社	製 品 名	I B C排水側溝 セミフラットBⅢ型 上部樹	参 考 質 量	縮 尺	製 図	図 面 番 号
	規 格	400型	233kg	1/15	E2023.01.24 R2024.11.22	No.