



都市型側溝 300型 バリアフリータイプ 断面図

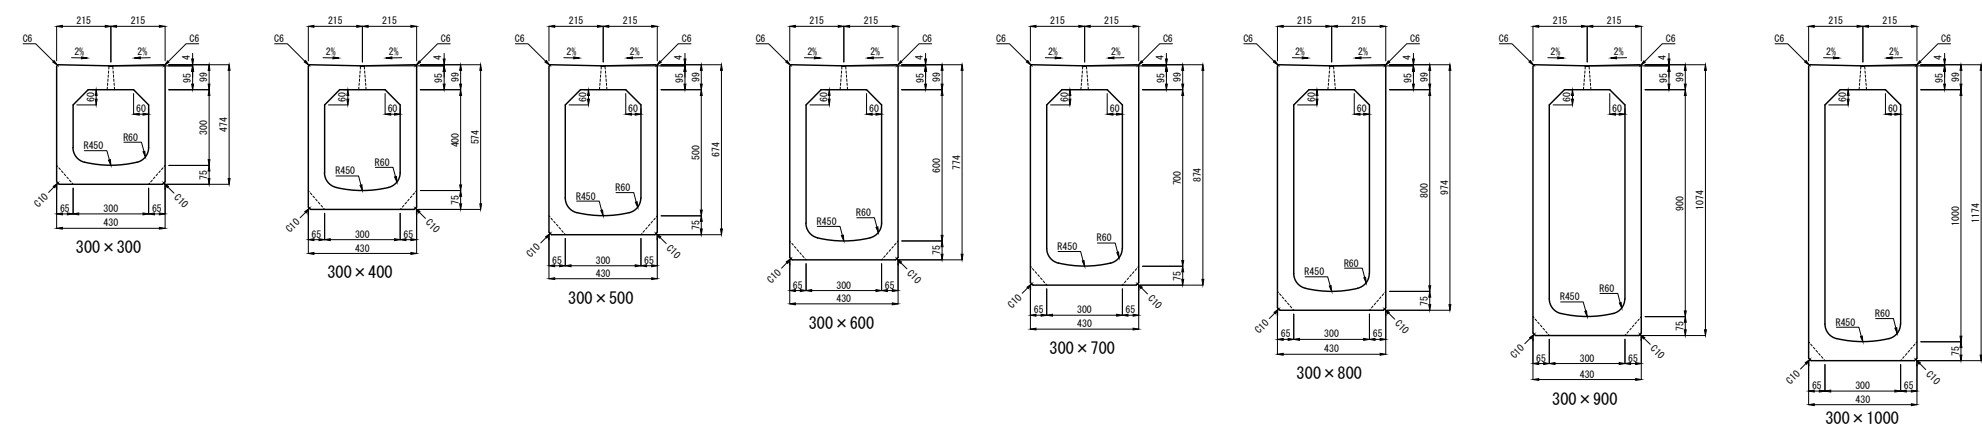


300型 バリアフリータイプ 平面図

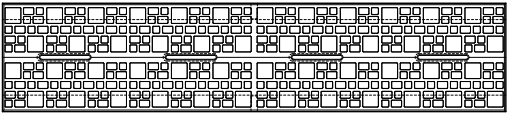


型枠整備中

都市型側溝 400型 バリアフリータイプ 断面図

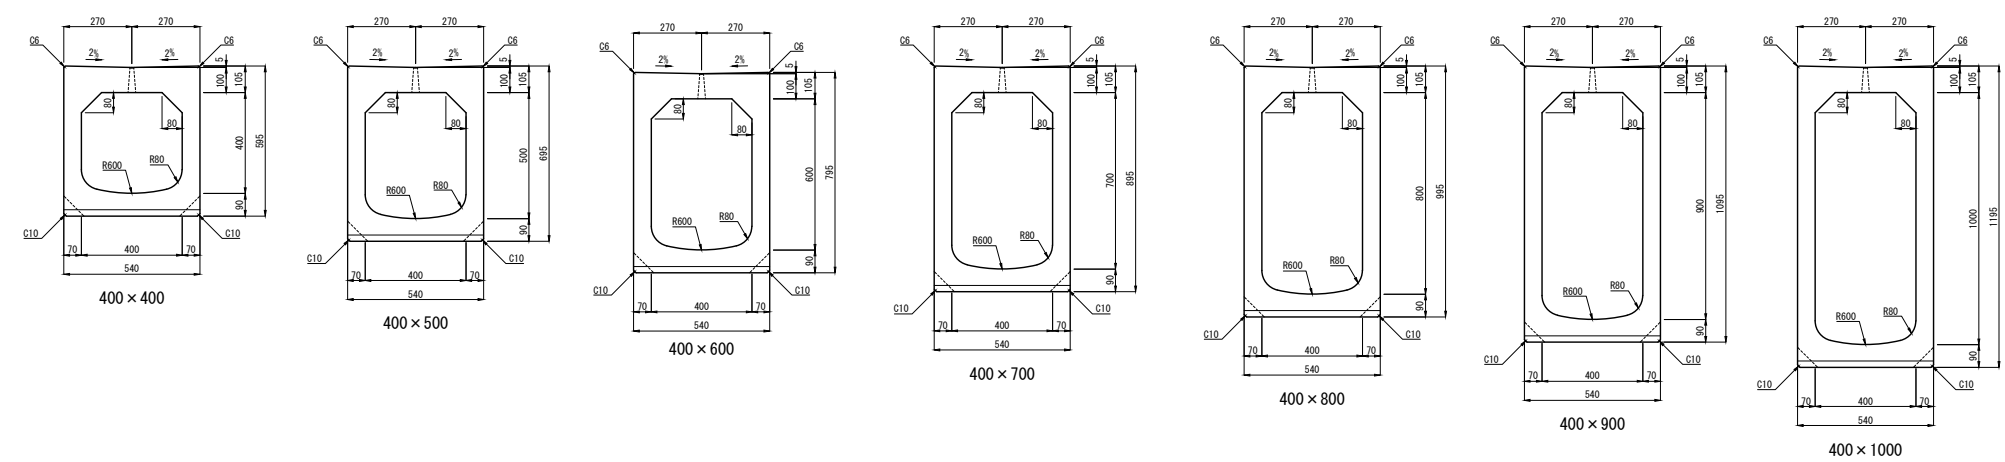


400型 バリアフリータイプ 平面図

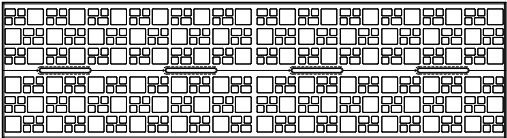


製品名	都市型側溝 バリアフリータイプ 断面図			図面番号	
規格	300型・400型				
製図	E2012. 09. 29	R2023. 07. 04	縮尺 1:30		

東洋コンクリート工業株式会社

都市型側溝 300型 バリアフリーグレーチングタイプ 断面図

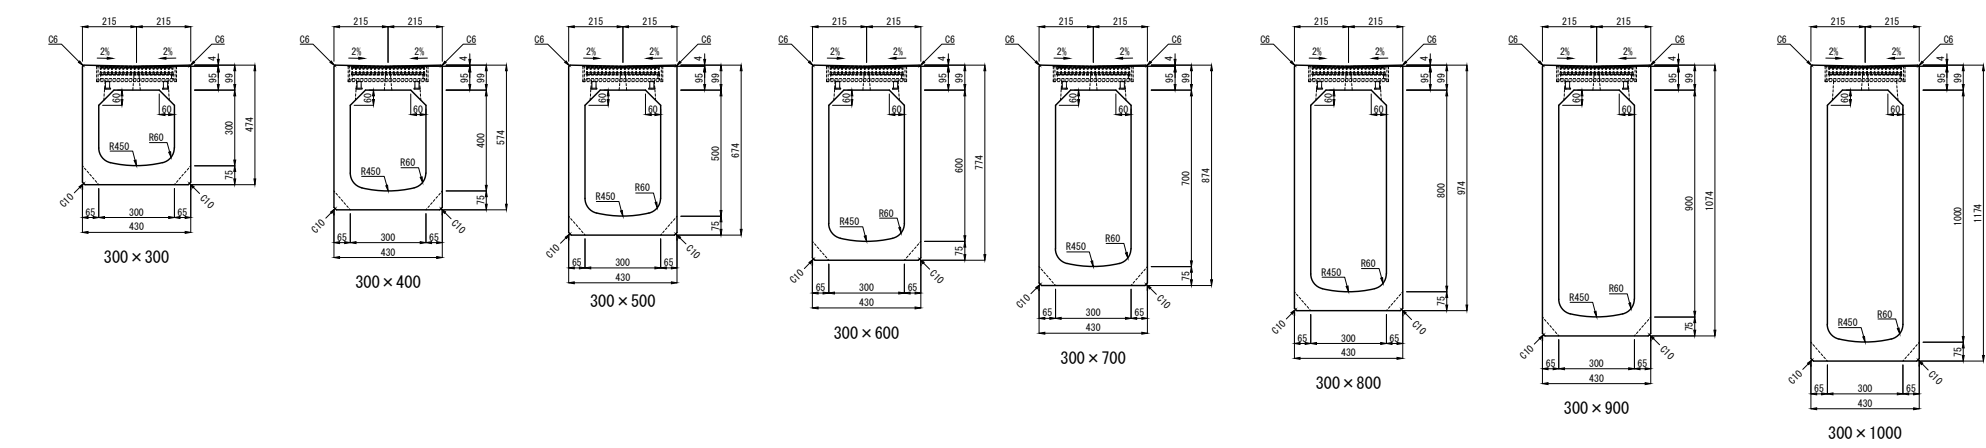


300型 バリアフリーグレーチングタイプ 平面図

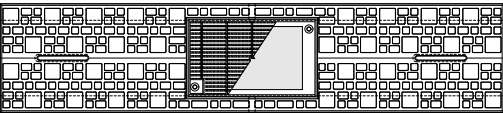



型枠整備中

都市型側溝 400型 バリアフリーグレーチングタイプ 断面図

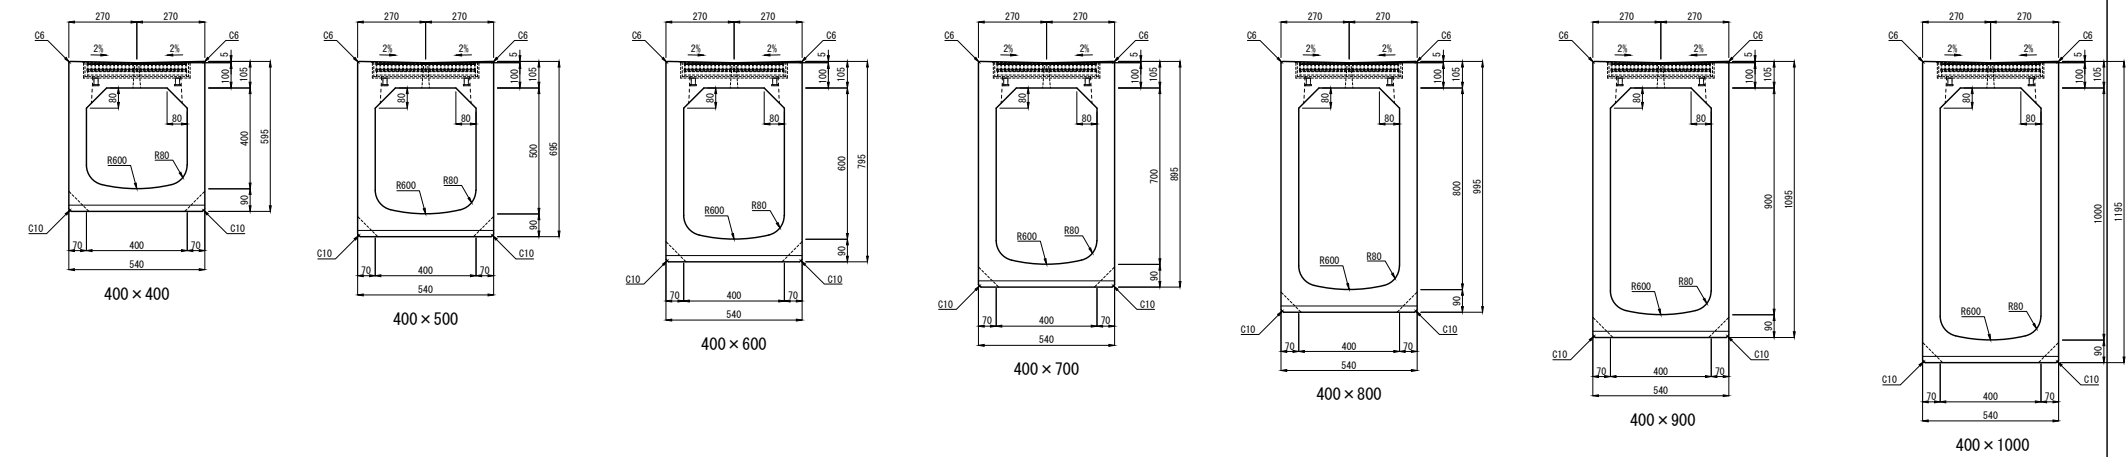

400型 バリアフリーグレーチングタイプ 平面図

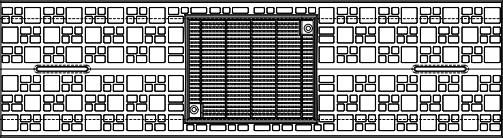


製品名	都市型側溝 バリアフリーグレーチングタイプ 断面図				図面番号	
規 格	300型・400型					
製 図	E2012. 09. 29	R2025. 09. 02	縮尺	1:30	東洋コンクリート工業株式会社	


東洋コンクリート工業株式会社

単位：mm

都市型側溝 集水樹 バリアフリータイプ 300型 断面図

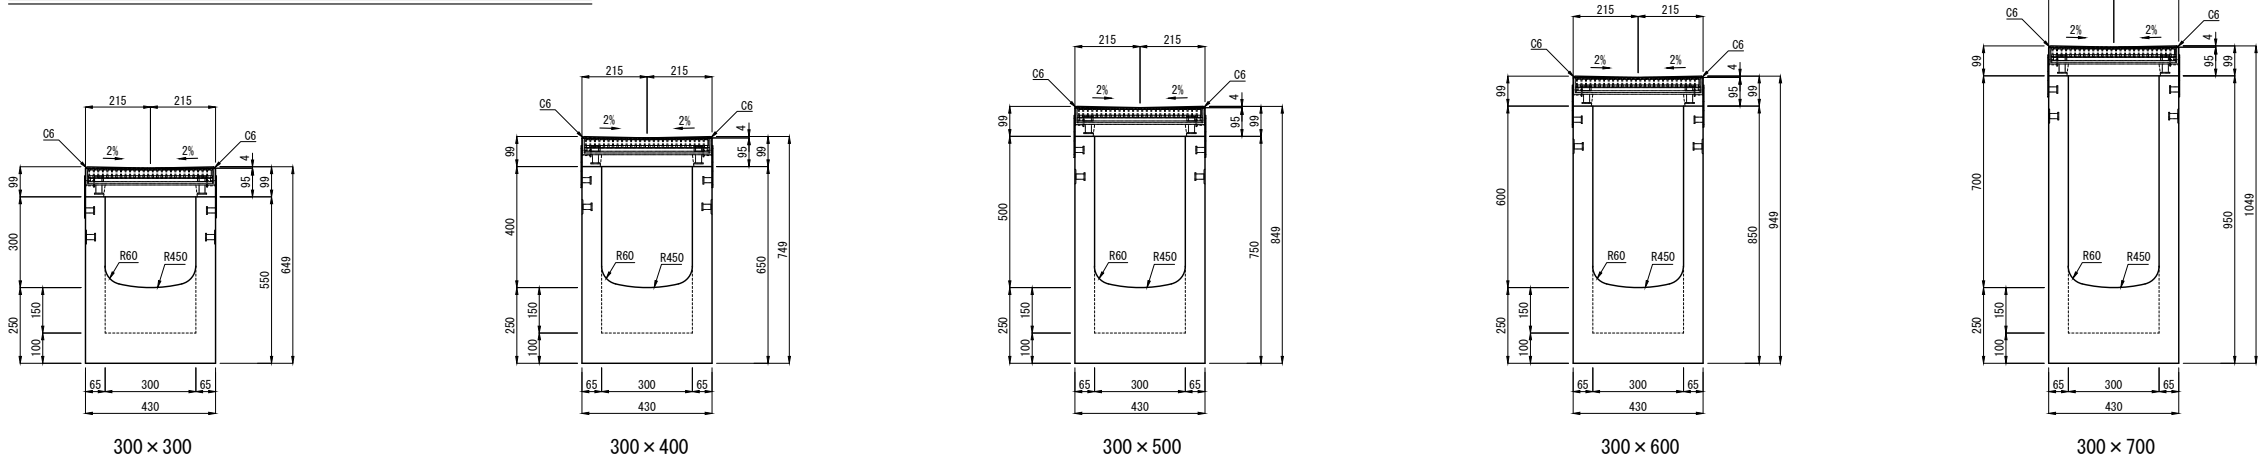


集水樹 バリアフリータイプ 300型 平面図

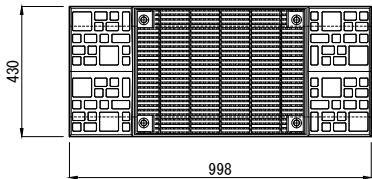



型枠整備中

都市型側溝 集水樹 バリアフリータイプ 400型 断面図

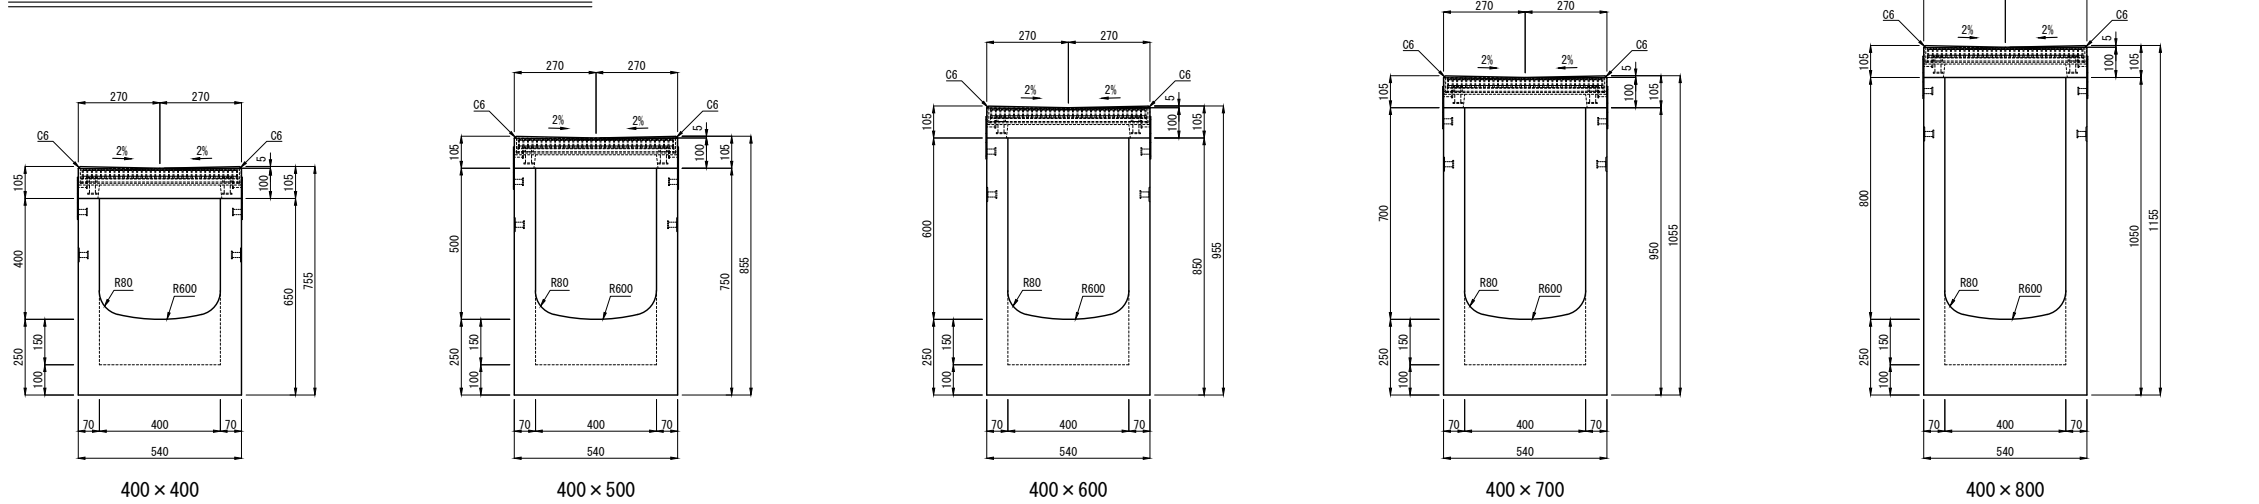


集水樹 バリアフリータイプ 400型 平面図

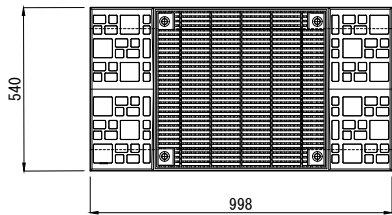


製品名	都市型側溝 集水樹 断面図				図面番号	
規 格	バリアフリータイプ 300型・400型					
製 図	E:2022. 05. 16	R:2025. 09. 02	縮尺	1:25		
					東洋コンクリート工業株式会社	

都市型側溝 深型集水柵バリアフリータイプ 300型 (300×300~600) 断面図


単位：mm

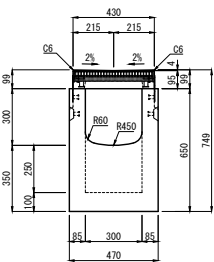


300×300-H650

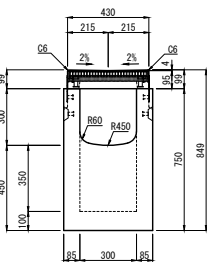


300×300-H750

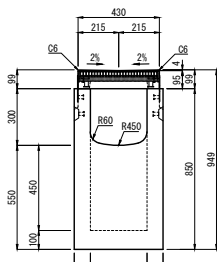


300×300-H850

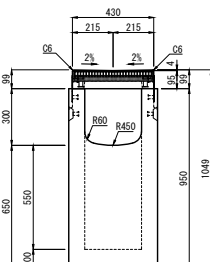


300×300-H950

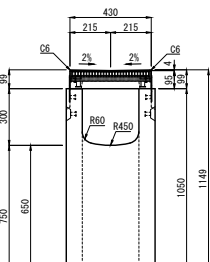


300×300-H1050

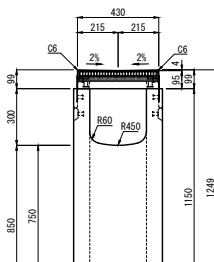


300×300-H1150

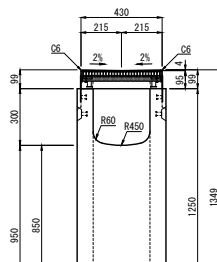


300×300-H1250

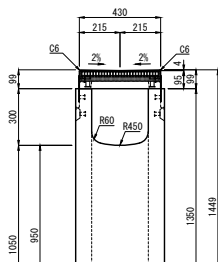


300×300-H1350

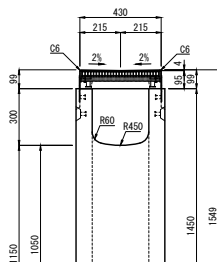


300×300-H1450

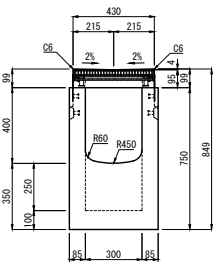


300×400-H750

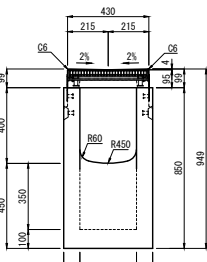


300×400-H850

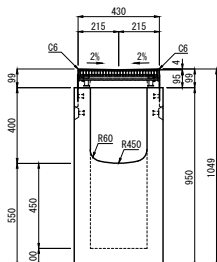


300×400-H950

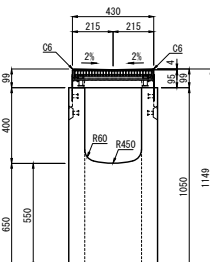


300×400-H1050

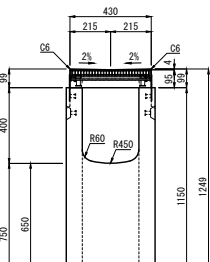


300×400-H1150

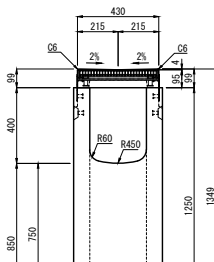


300×400-H1250

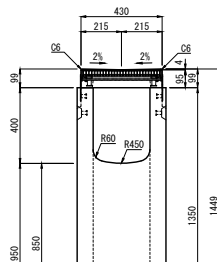


300×400-H1350

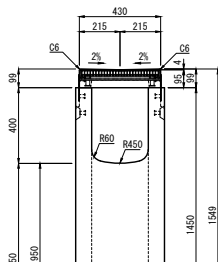


300×400-H1450

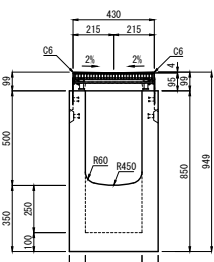


300×500-H850

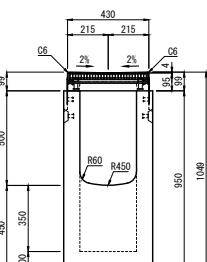


300×500-H950

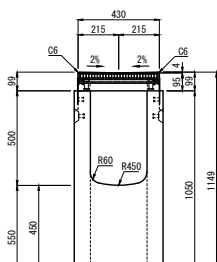


300×500-H1050

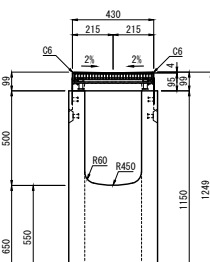


300×500-H1150

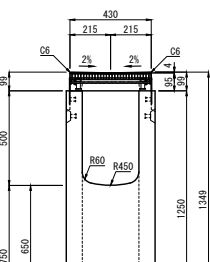


300×500-H1250

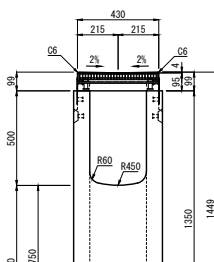


300×500-H1350

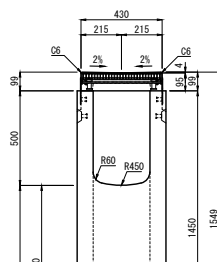


300×500-H1450

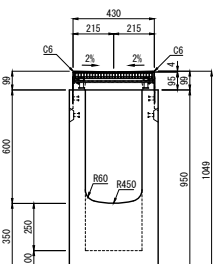


300×600-H950

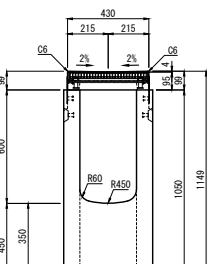


300×600-H1050

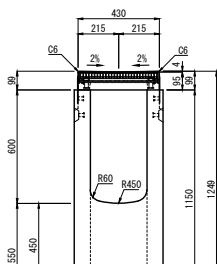


300×600-H1150

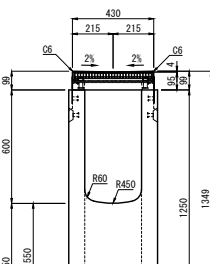

300×600-H1250

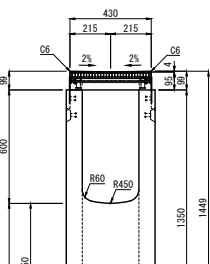


300×600-H1350

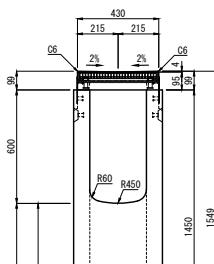

300×600-H1450

深型集水柵 A'U77J-417' 300型 (300×300~600) 平面図

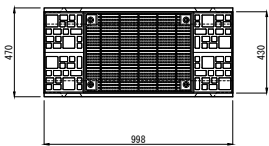





製品名	都市型側溝 深型集水柵バリアフリータイプ 断面図	縮尺	製図	図面番号	作画
規格	300×300~600	1/40	E:2022.05.16 R:2025.09.02	No.	

都市型側溝 深型集水枳バリアフリータイプ 300型 (300×700～1000) 断面図


単位：mm

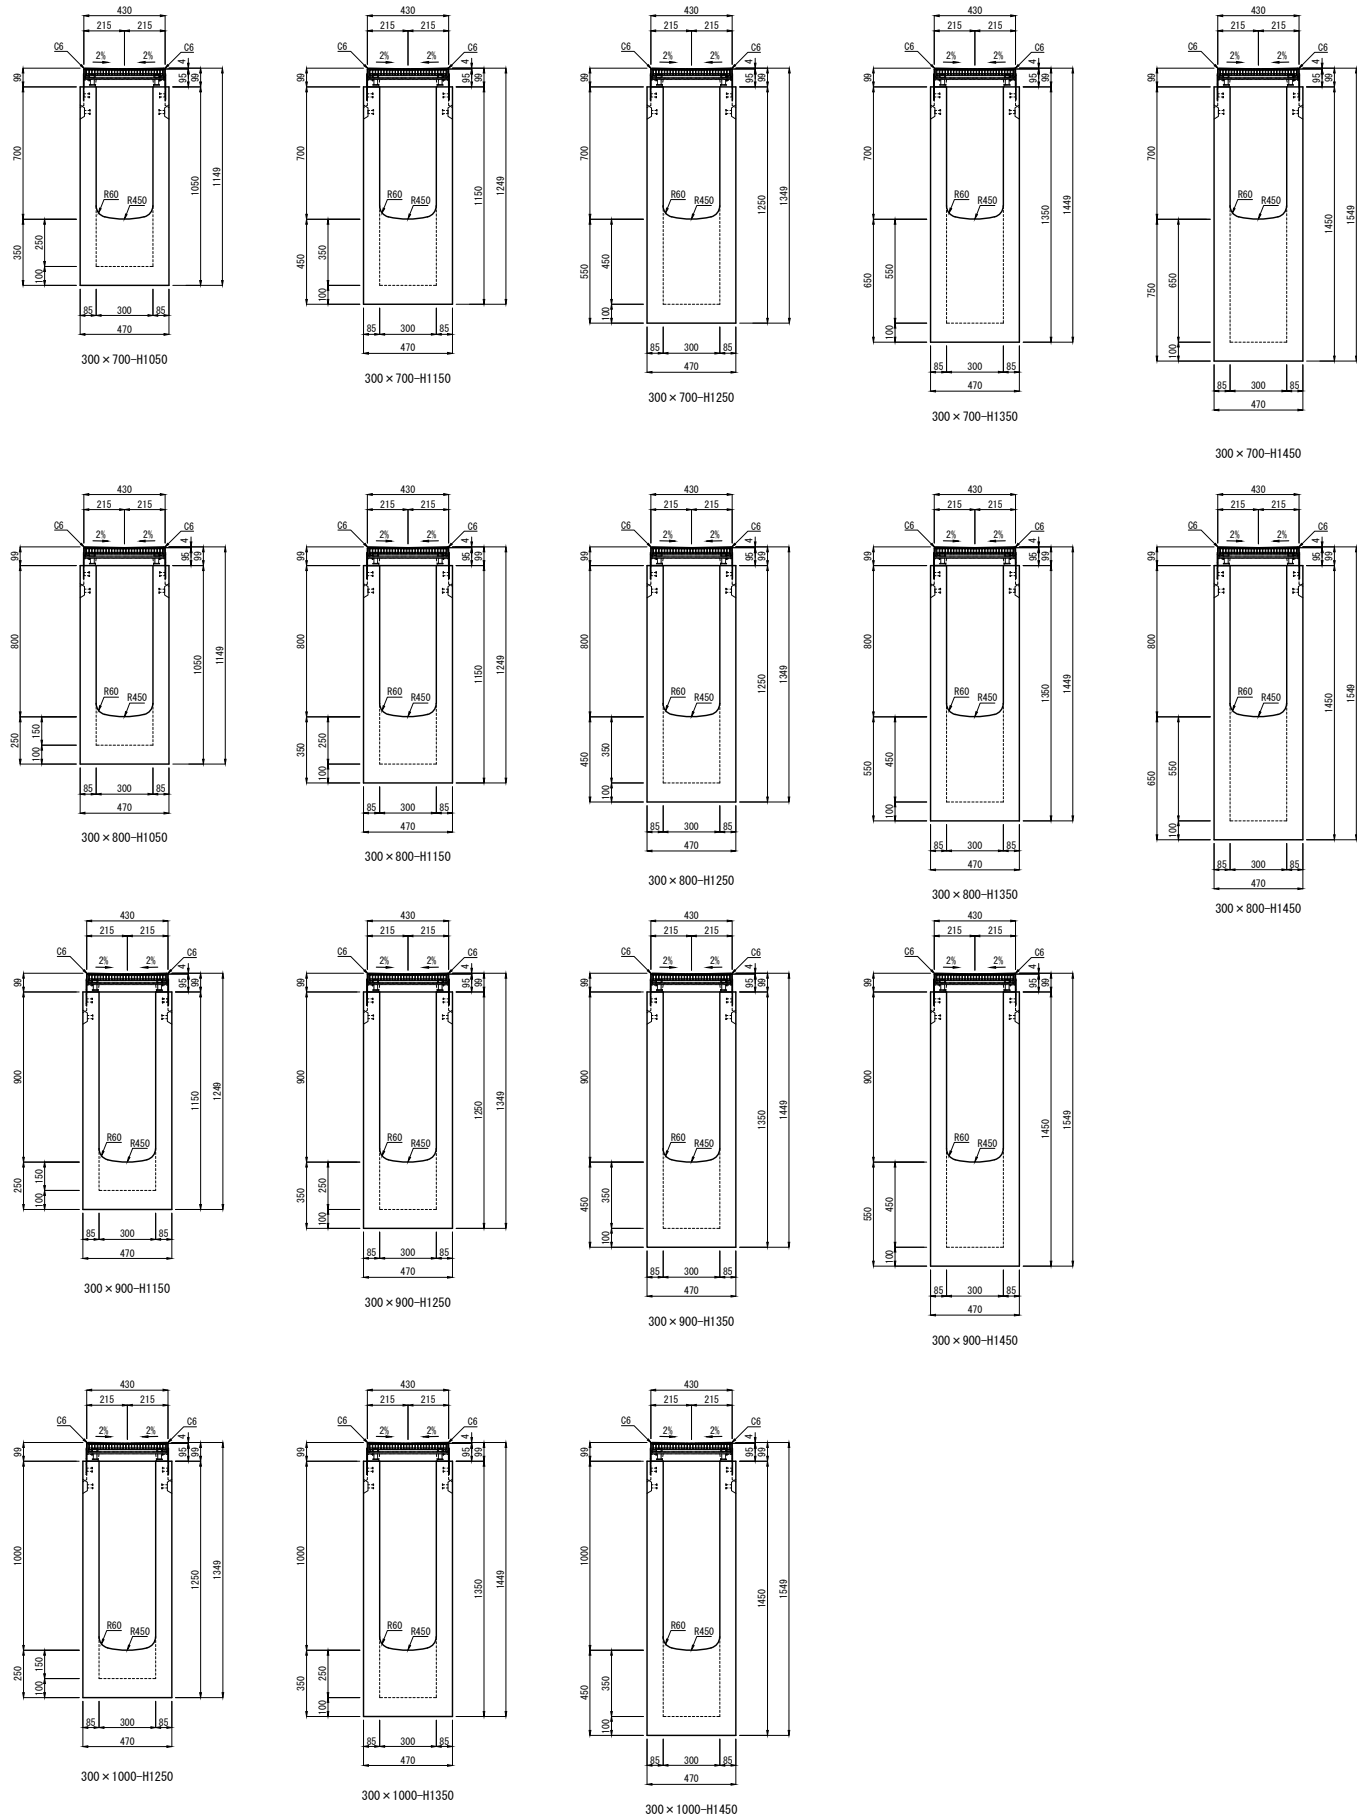

深型集水枳 n'リフラータイプ 300型 (300×700) 平面図

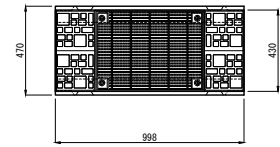

深型集水枳 n'リフラータイプ 300型 (300×800～1000) 平面図

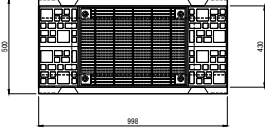



製品名	都市型側溝 深型集水枳バリアフリータイプ 断面図			縮尺	製図	図面番号	作画
規格	300×700～1000			1/40	E:2022.05.16 R:2025.09.02	No.	