




都市型側溝 基本 防草タイプ 300型 断面図

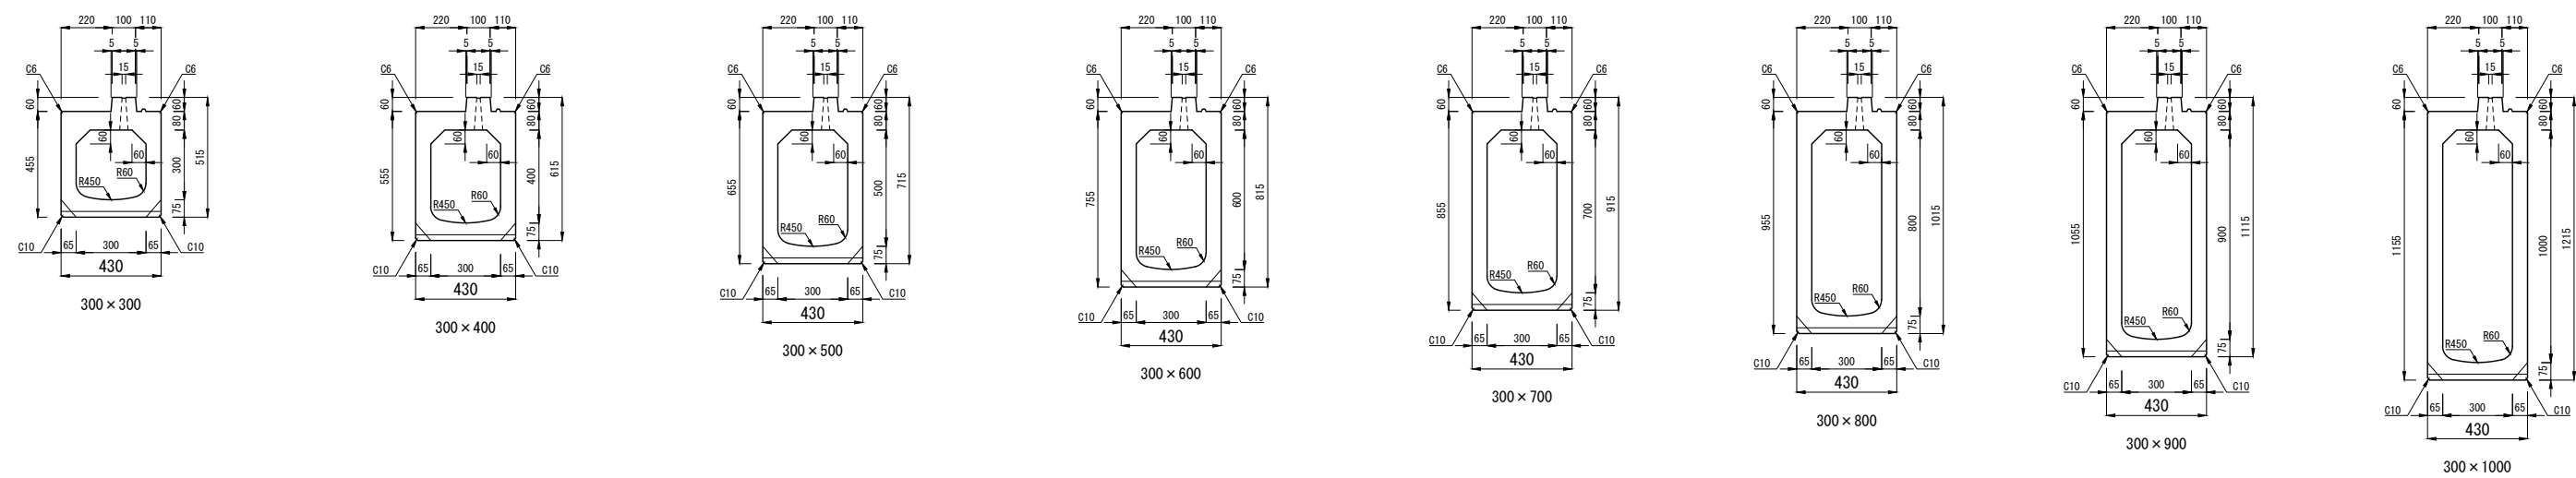


300型 基本 防草タイプ 平面図

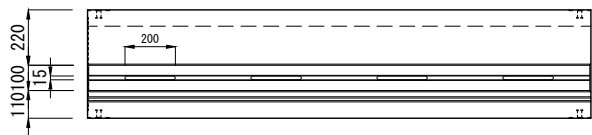


都市型側溝 基本 防草タイプ 400型 断面図

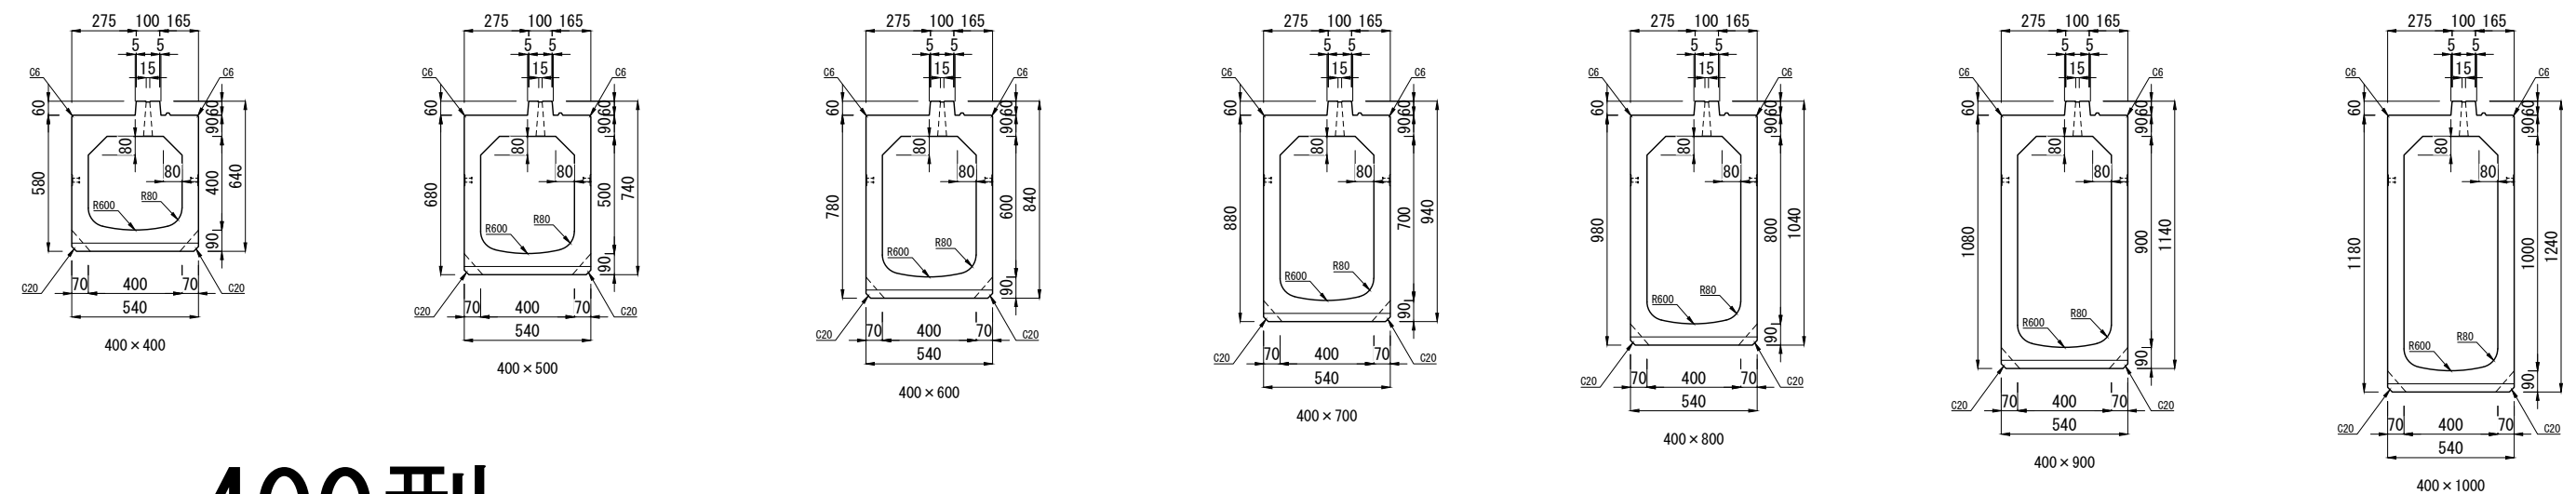


400型 基本 防草タイプ 平面図

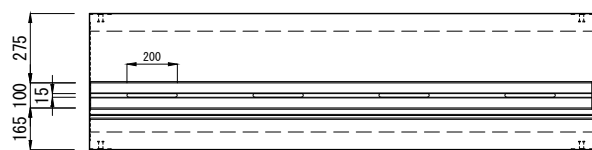

400型  
型枠整備中


製品名	都市型側溝 基本 防草タイプ 断面図			図面番号	
規格	300型・400型				
製図	E:2024. 09. 24	E:2025. 04. 11	縮尺 1:30	東洋コンクリート工業株式会社	

都市型側溝 グレーチング 防草タイプ 300型 断面図

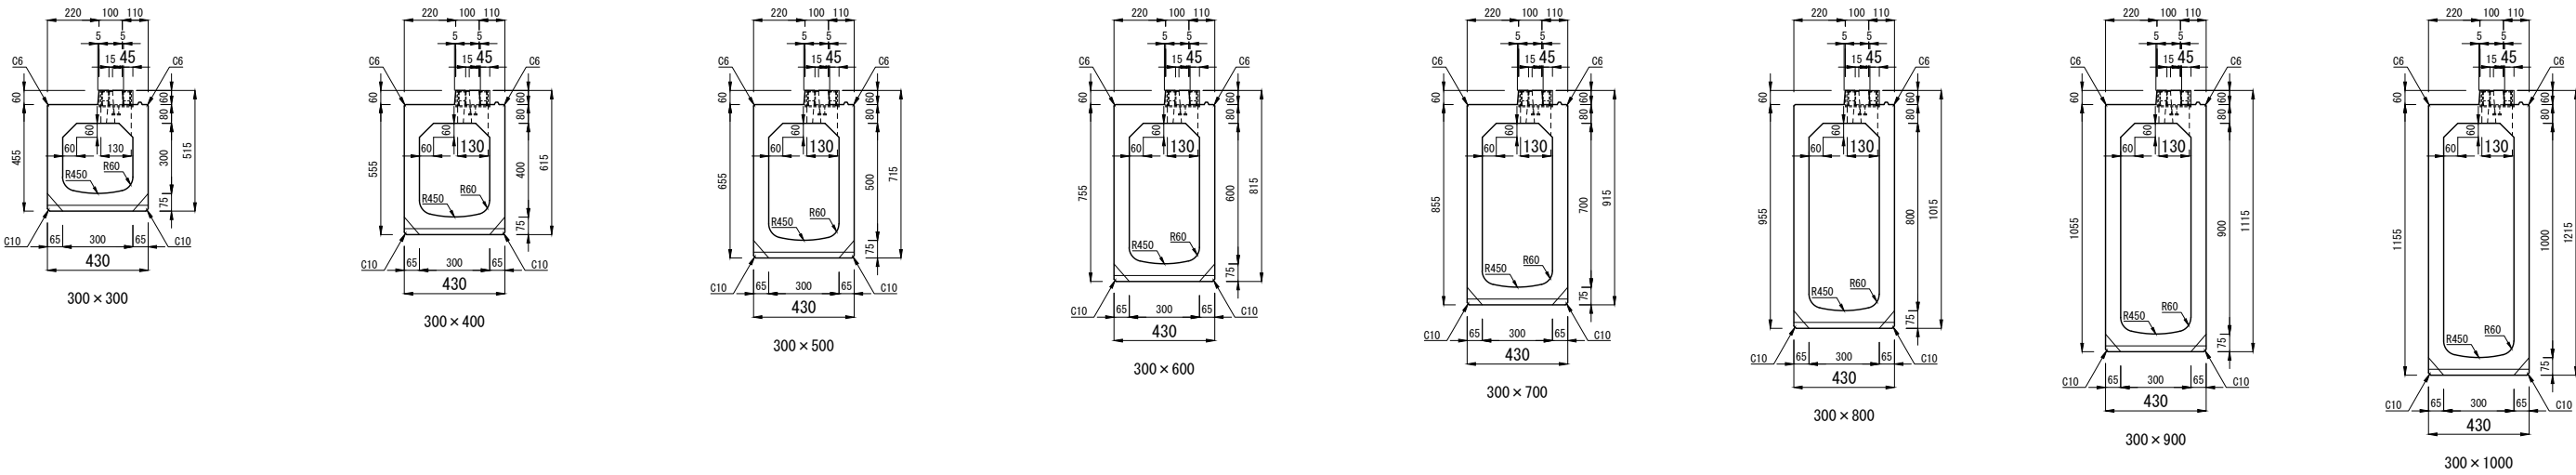


型枠整備中


300型 グレーチング 防草タイプ 平面図

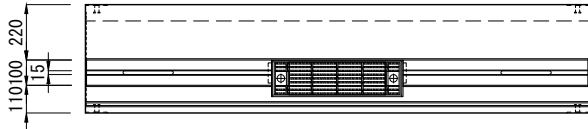

都市型側溝 グレーチング 防草タイプ 400型 断面図

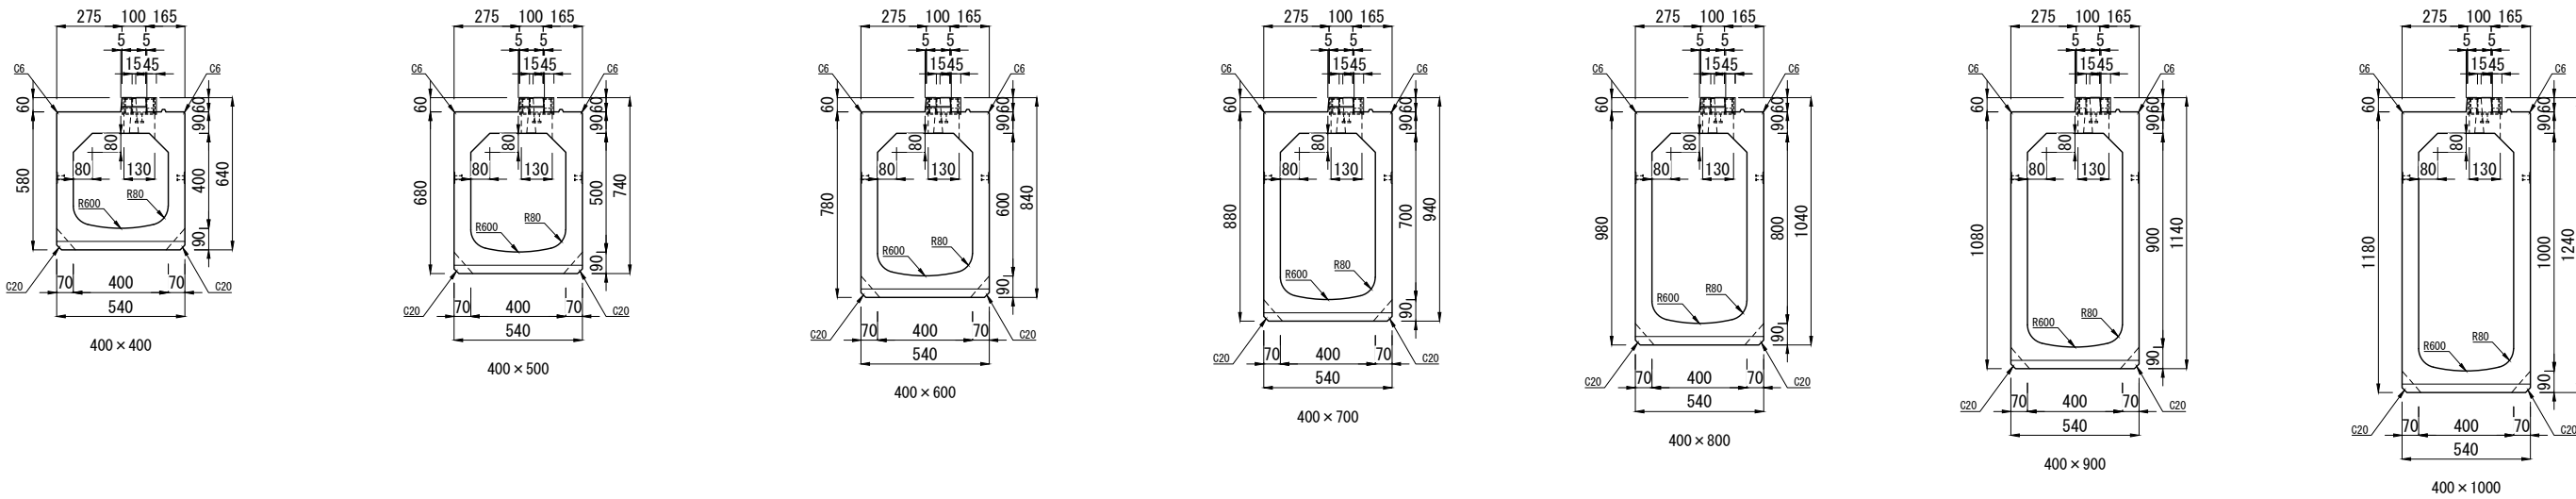


400型 グレーチング 防草タイプ 平面図

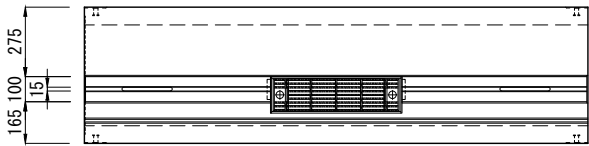


製品図	都市型側溝 グレーチング 防草タイプ 断面図			図面番号
規格	300型・400型			TOYO 東洋コンクリート工業株式会社
製図	E:2024. 09. 24	E:2025. 04. 11	縮尺 1:30	


都市型側溝 集水桝 基本 防草タイプ 300型 断面図

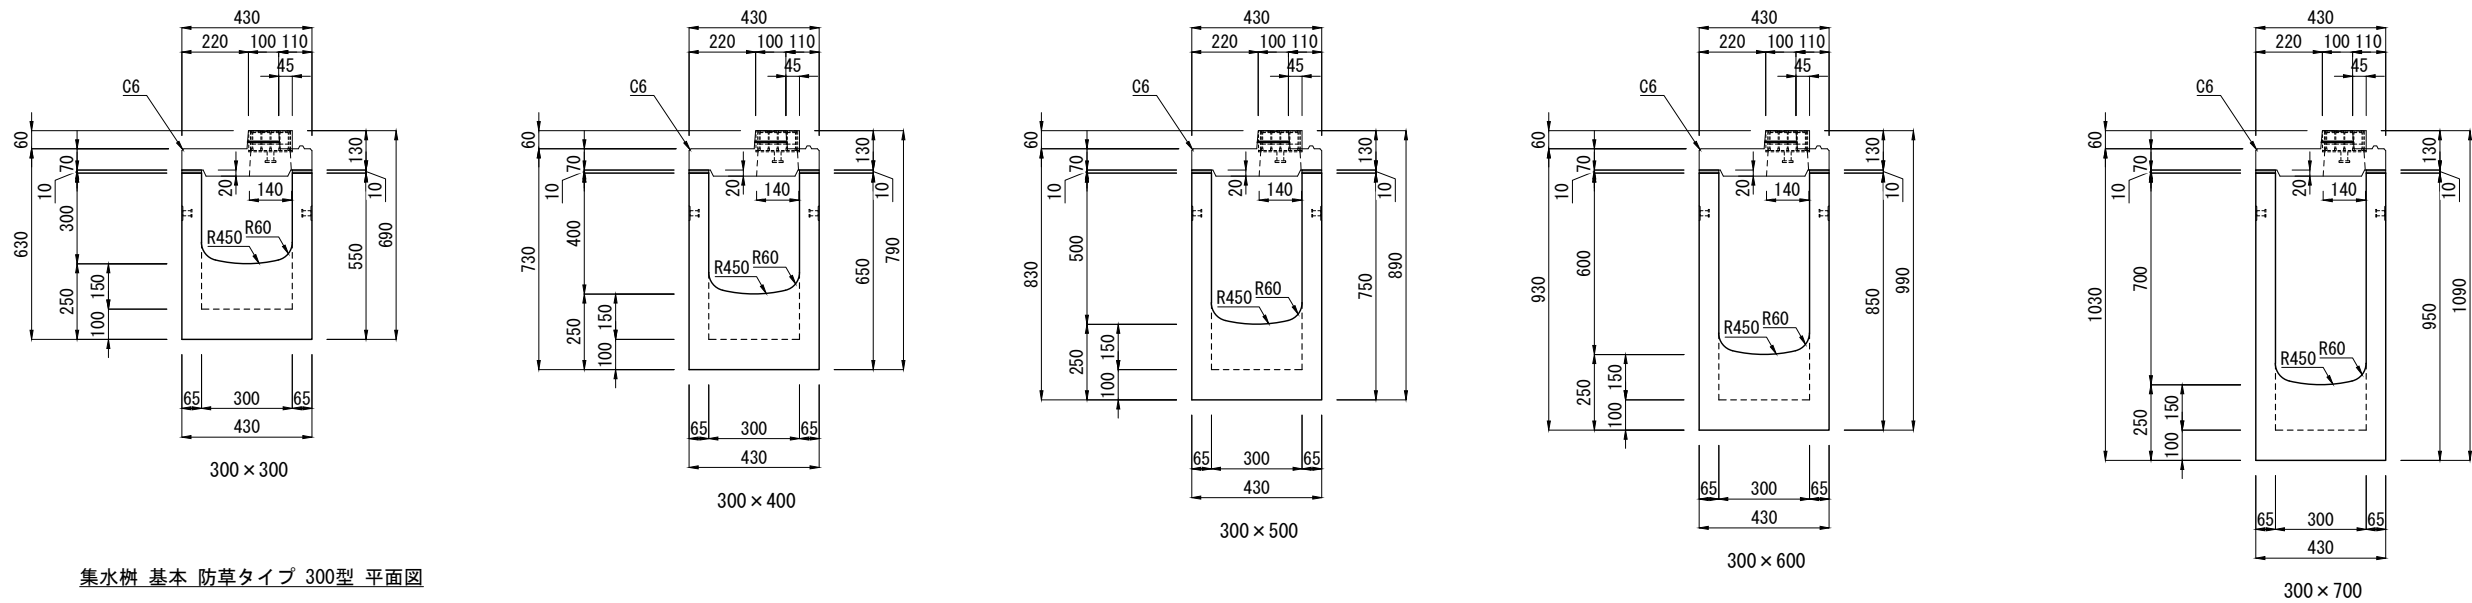


集水桝 基本 防草タイプ 300型 平面図

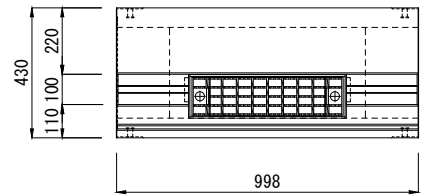

都市型側溝 集水桝 基本 防草タイプ 400型 断面図

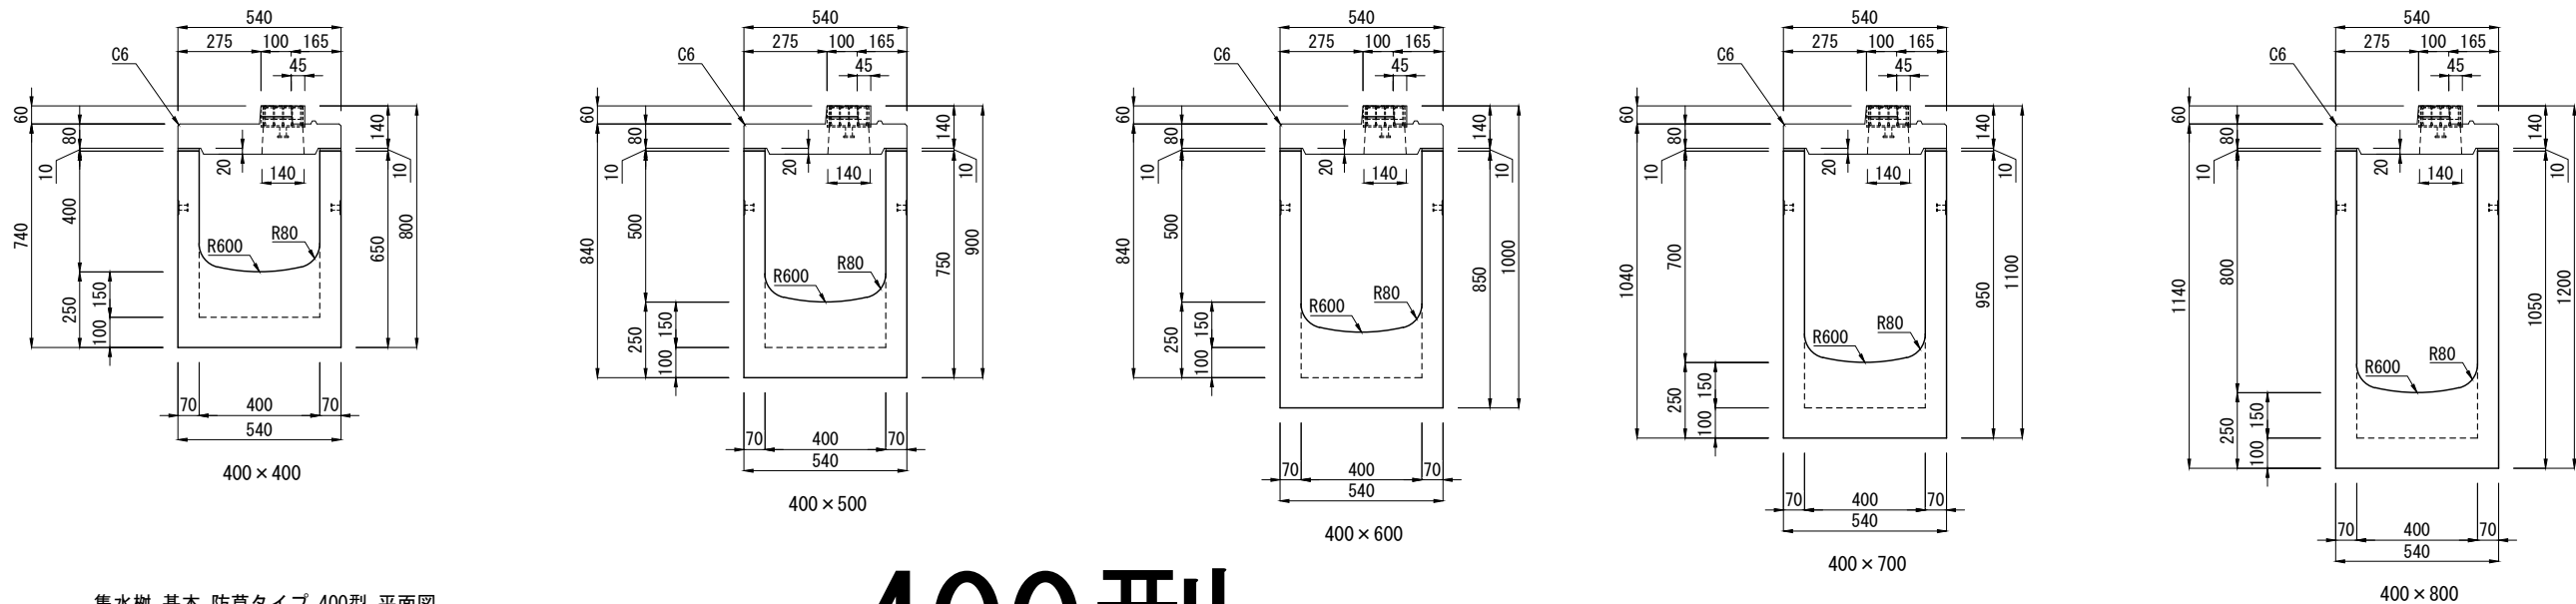

集水桝 基本 防草タイプ 400型 平面図

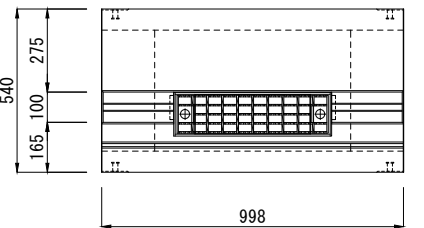


400型  
型枠整備中

製品名	都市型側溝 集水桝 断面図			図面番号	
規格	基本 防草タイプ 300型・400型				
製図	E:2024. 09. 24	R:2025. 04. 11	縮尺		1:25


東洋コンクリート工業株式会社

都市型側溝 深型集水樹 基本 防草タイプ 300型 (300×300~600) 断面図

単位：mm

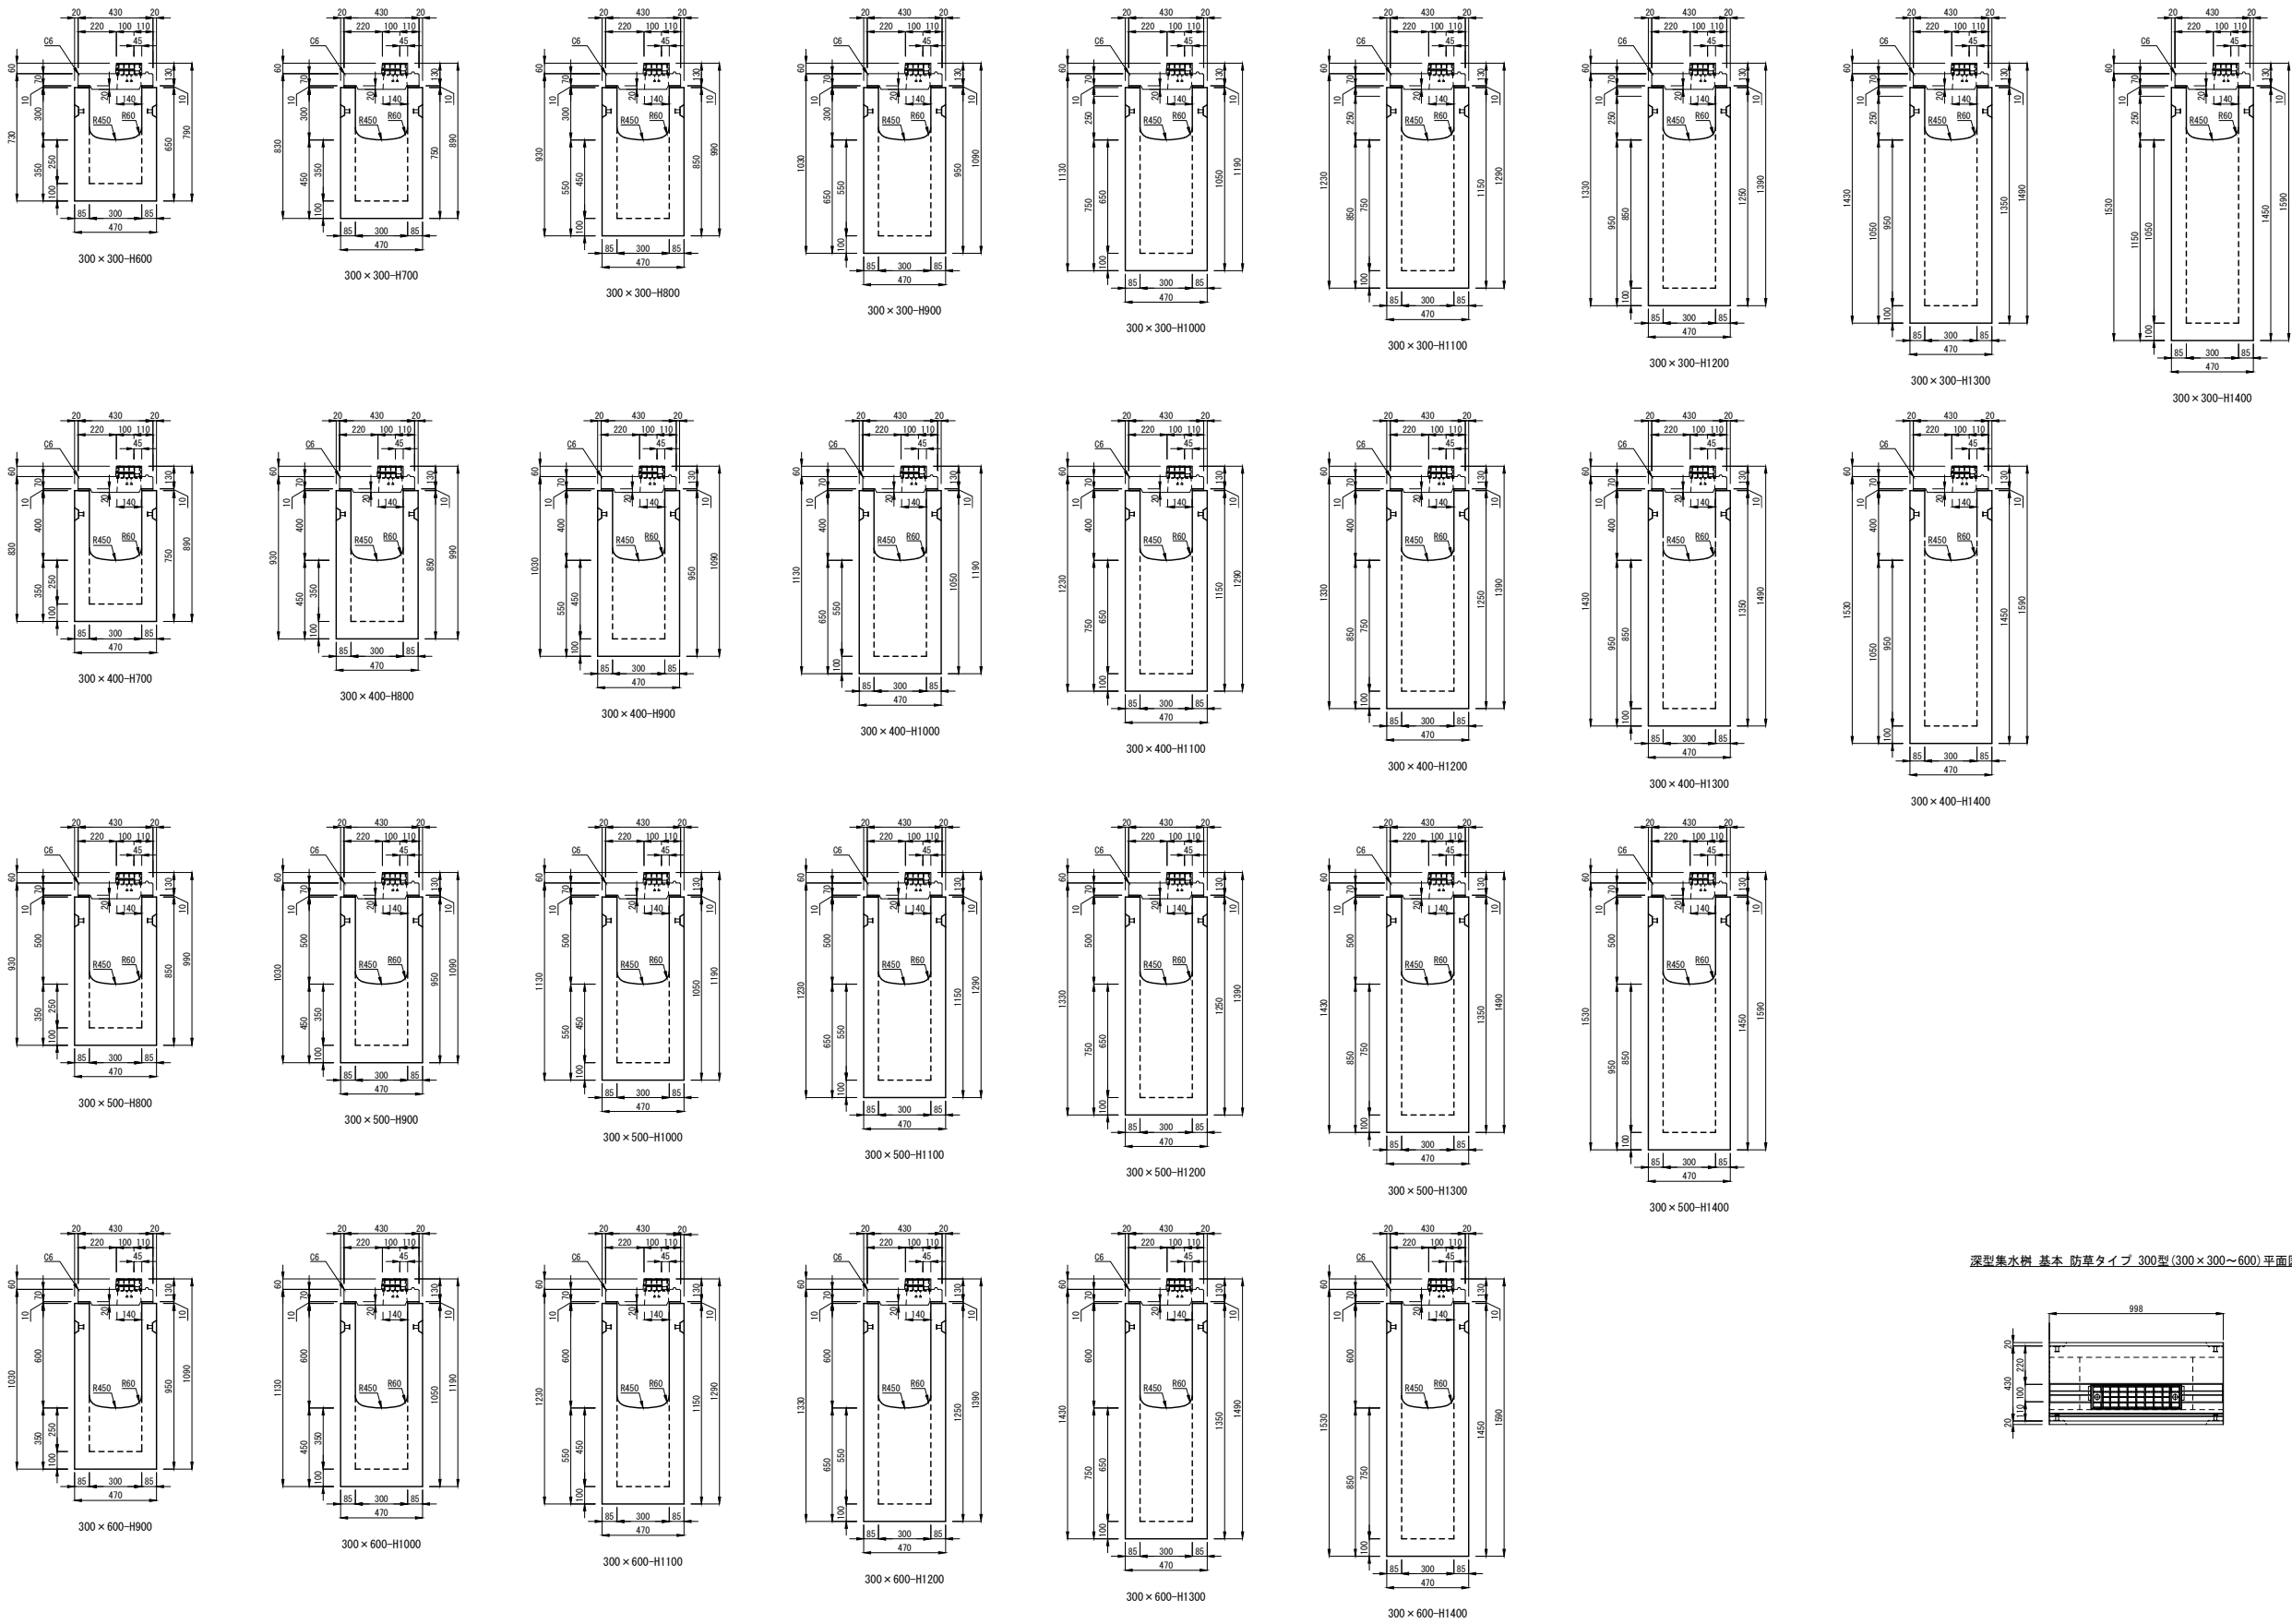

深型集水樹 基本 防草タイプ 300型 (300×300~600) 平面図

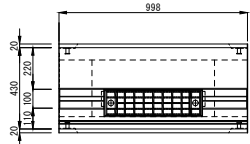


-----  
-----  
-----




製 品 名	都市型側溝 深型集水樹 基本 防草タイプ 断面図	縮 尺	製 図	図面番号	作 画
規 格	----- 300×300～600 -----	1/40	E:2024.09.24	No.	
			R:2025.04.11		

都市型側溝 深型集水樹 基本 防草タイプ 300型 (300×700~1000) 断面図

単位：mm

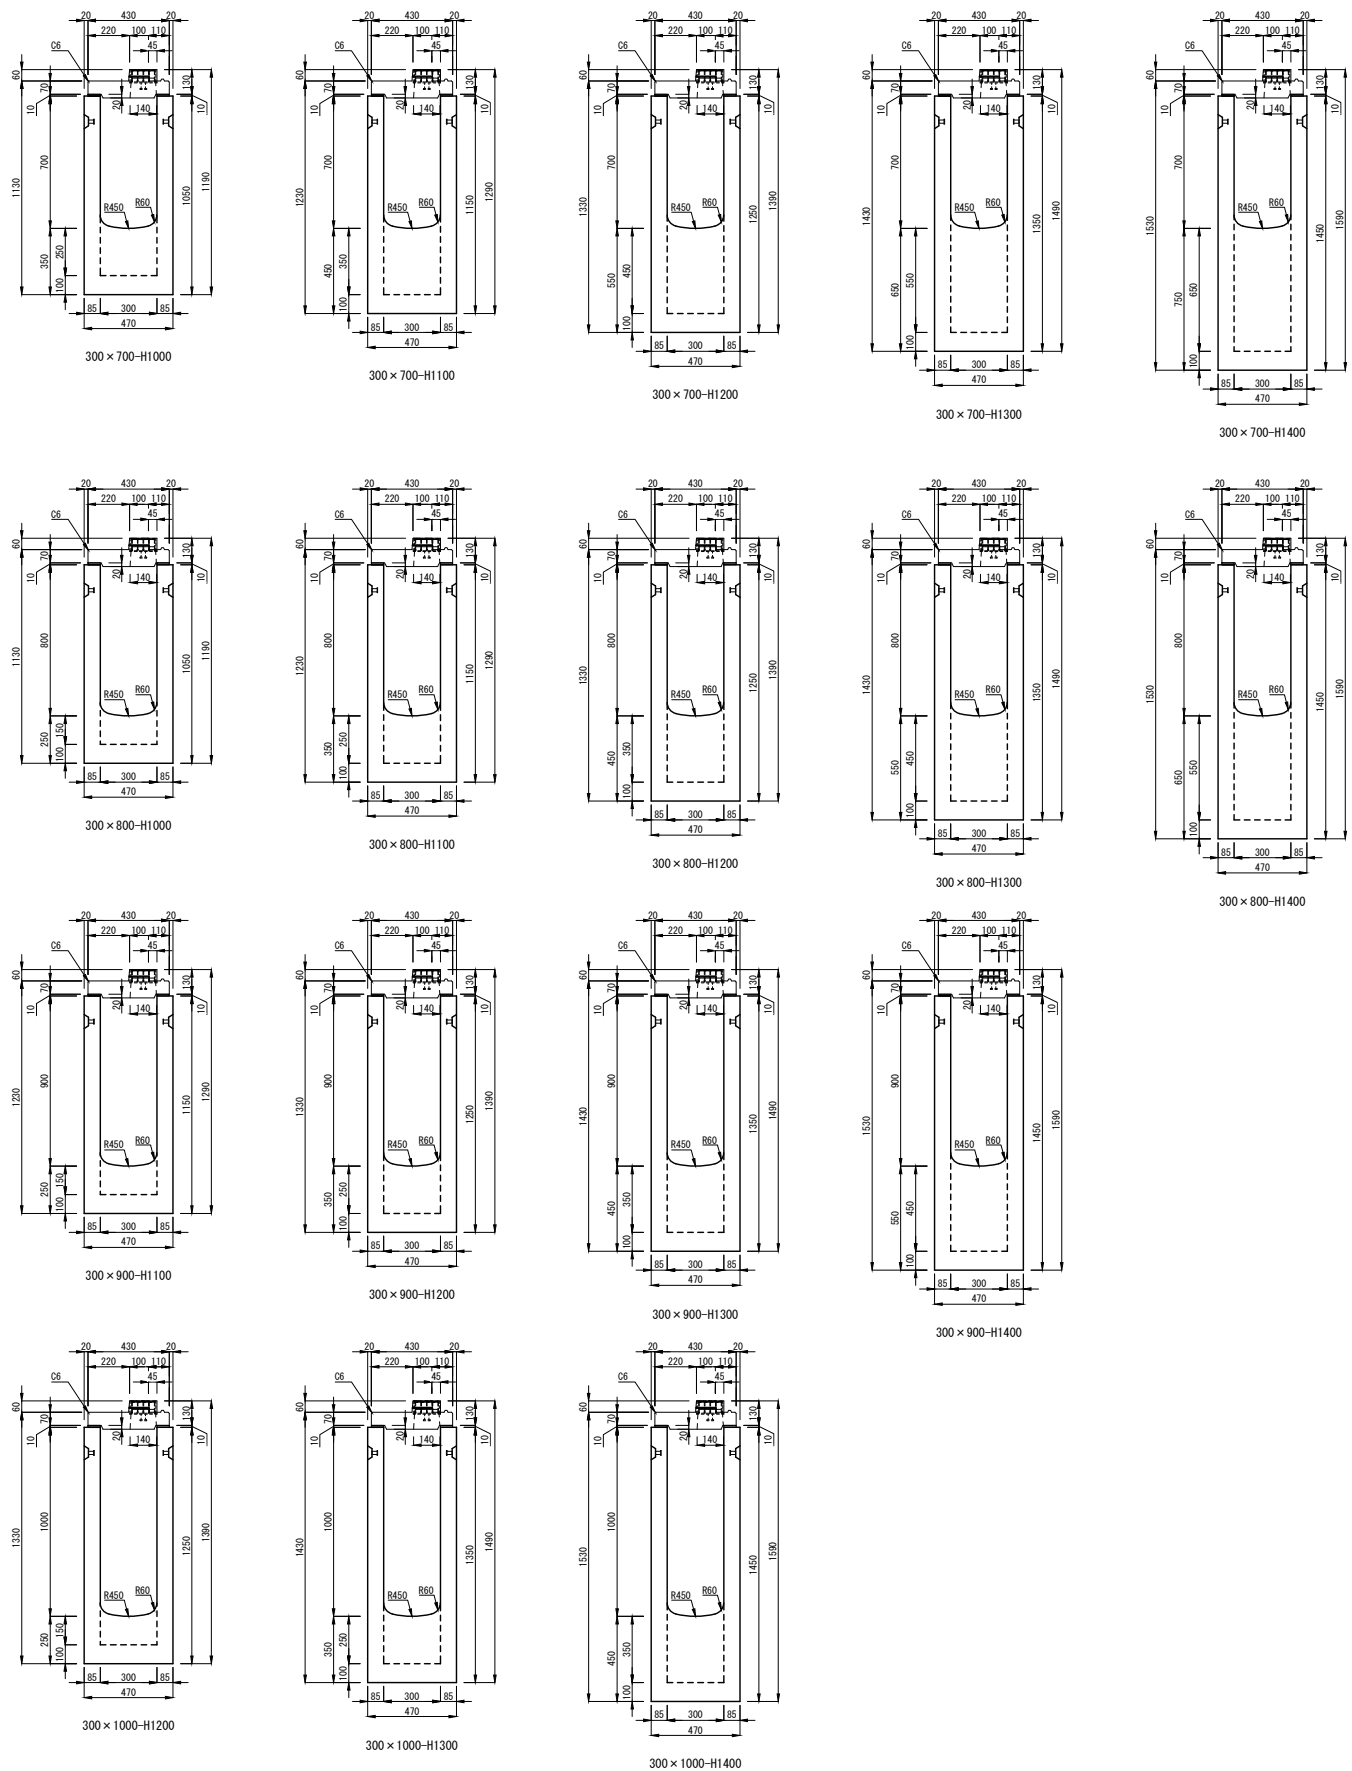

深型集水樹 基本 防草タイプ 300型(300×700~1000)平面図

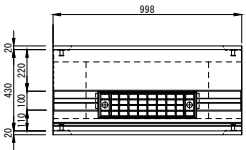


-----  
-----  
-----



製品名	都市型側溝 深型集水樹 基本 防草タイプ 断面図		縮尺	製図	図面番号	作画
規格	300×700~1000		1/40	E:2024.09.24 R:2025.04.11	No.	

都市型側溝 深型集水樹 基本 防草タイプ 400型 (400×400~700) 断面図

単位 : mm

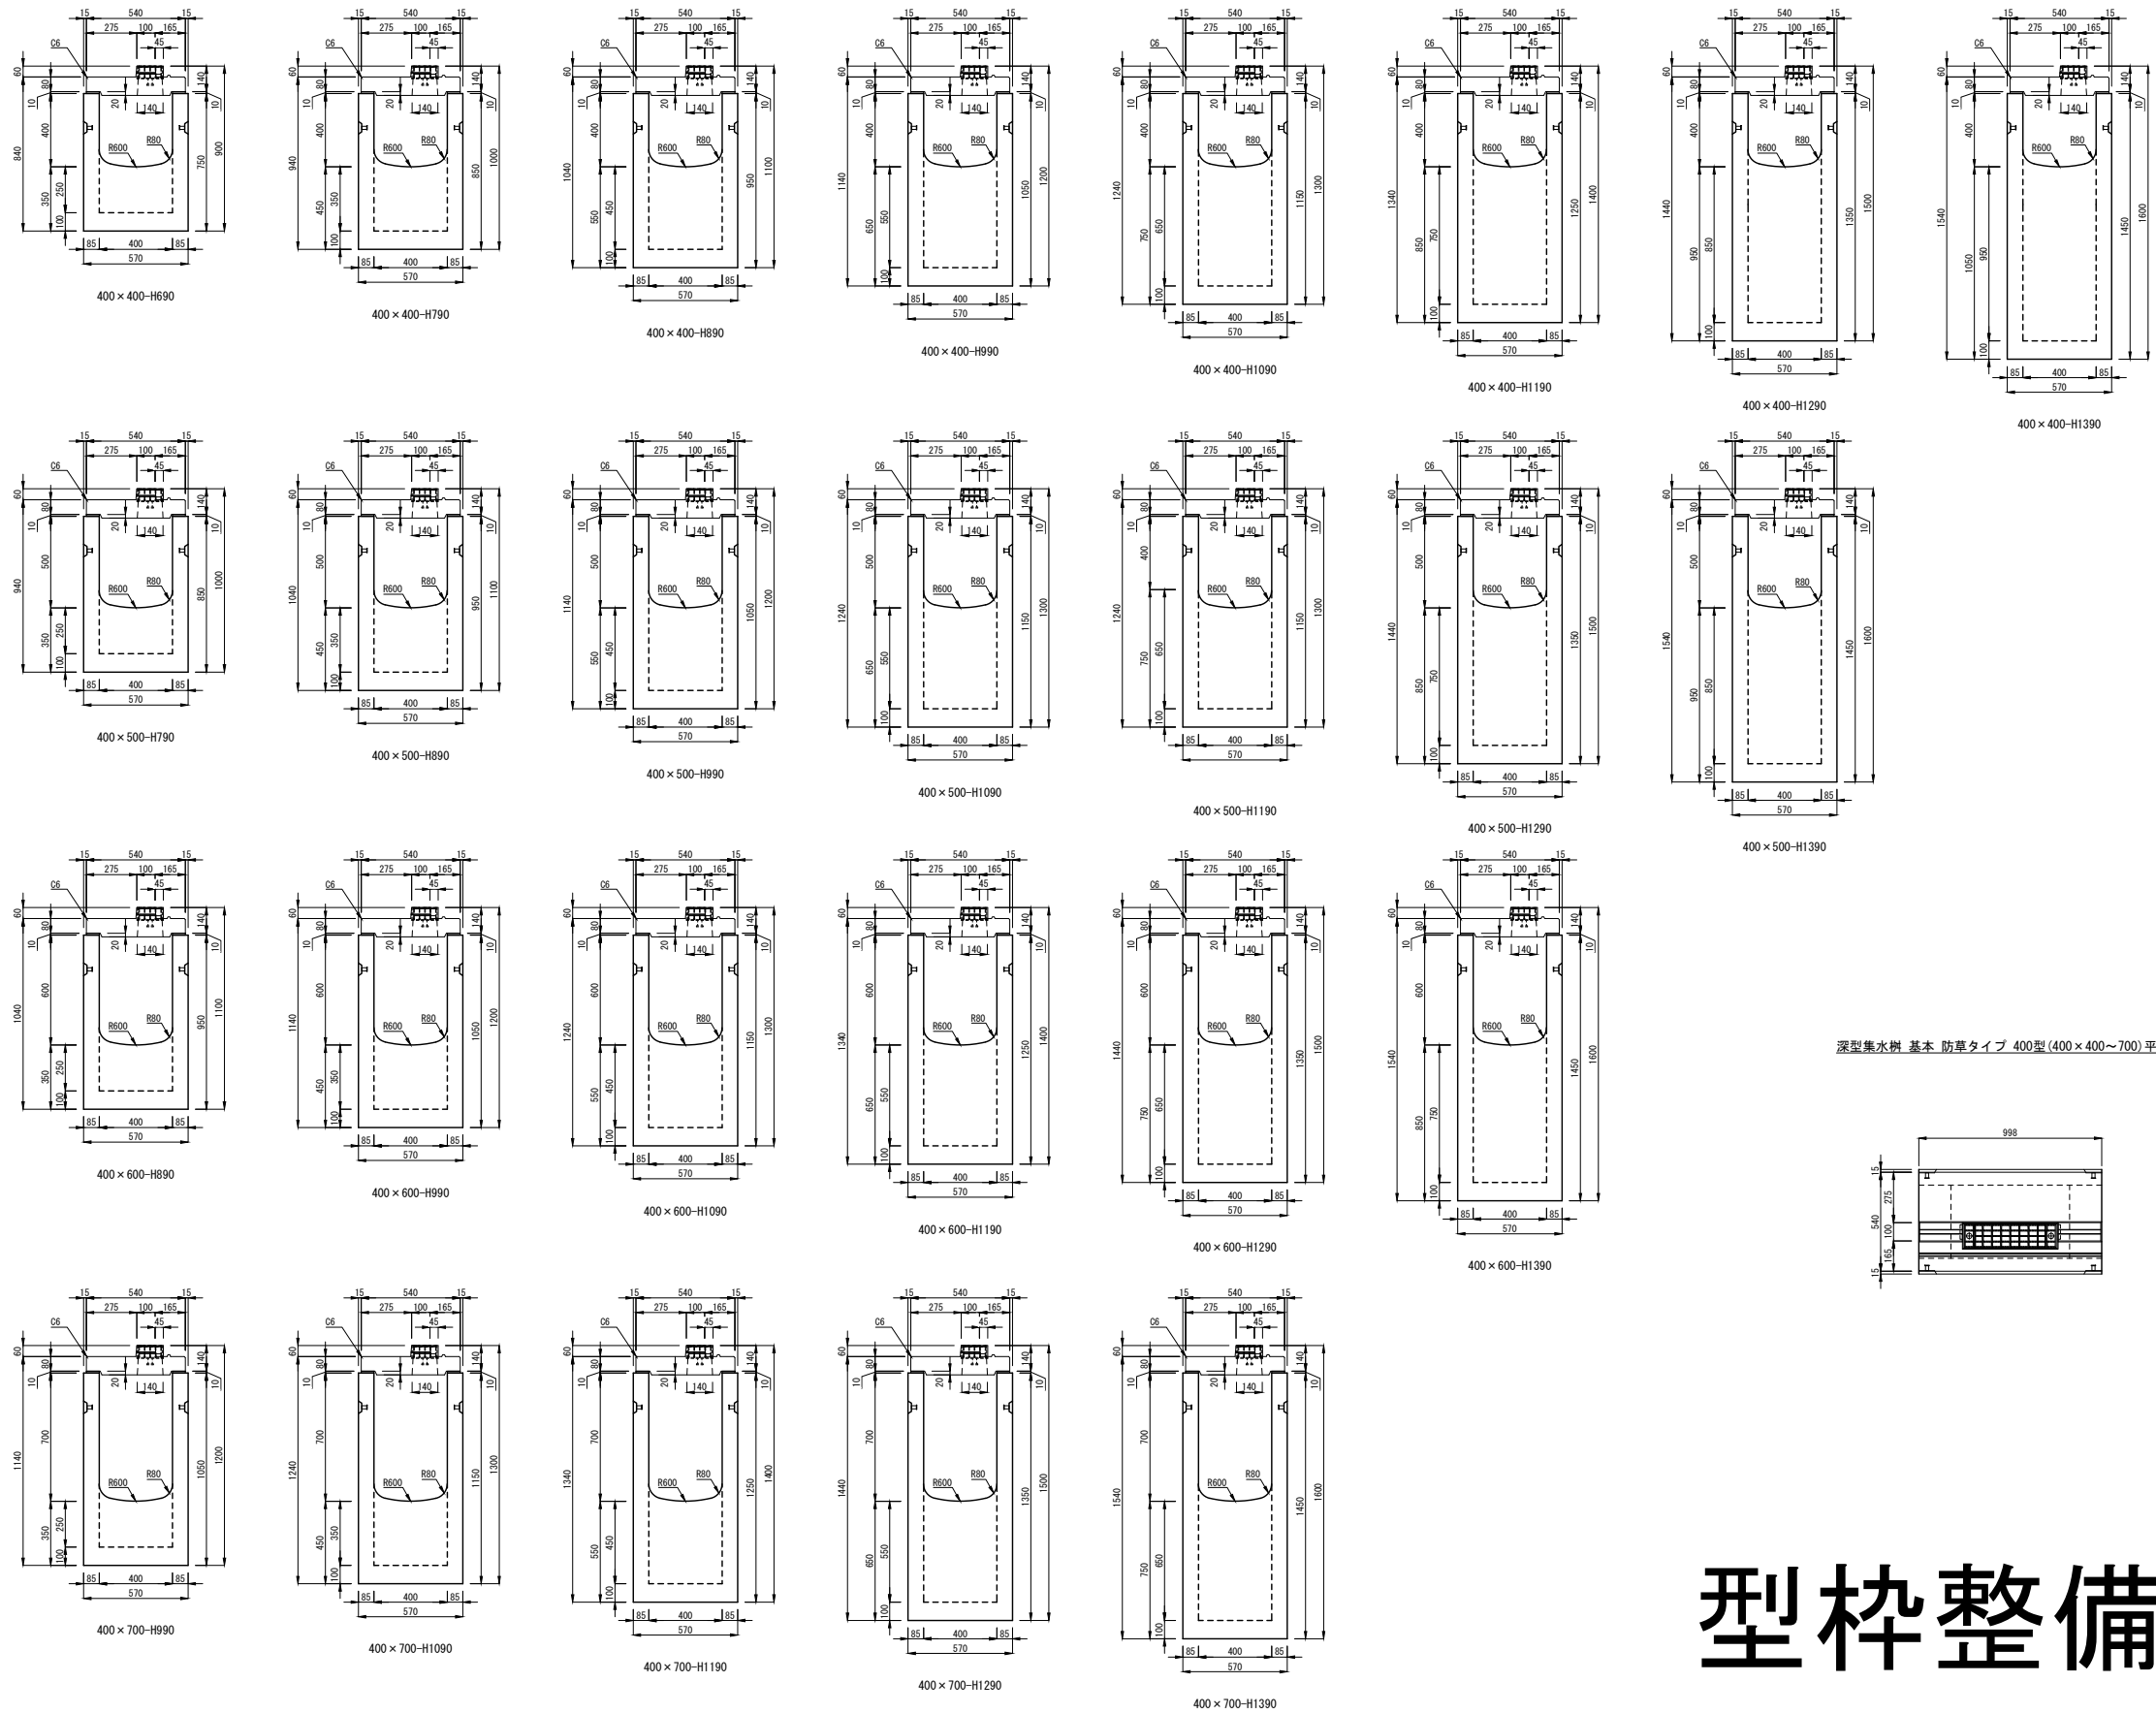

深型集水樹 基本 防草タイプ 400型(400×400~700)平面図

型枠整備中


-----  
-----  
-----





製品名	都市型側溝 深型集水樹 基本 防草タイプ 断面図		縮尺	製図	図面番号	作図
規格	400×400~700		1/40	E:2024.09.24 R:2025.04.11	No.	

都市型側溝 深型集水樹基本 防草タイプ 400型（400×800～1000）断面図



単位：mm

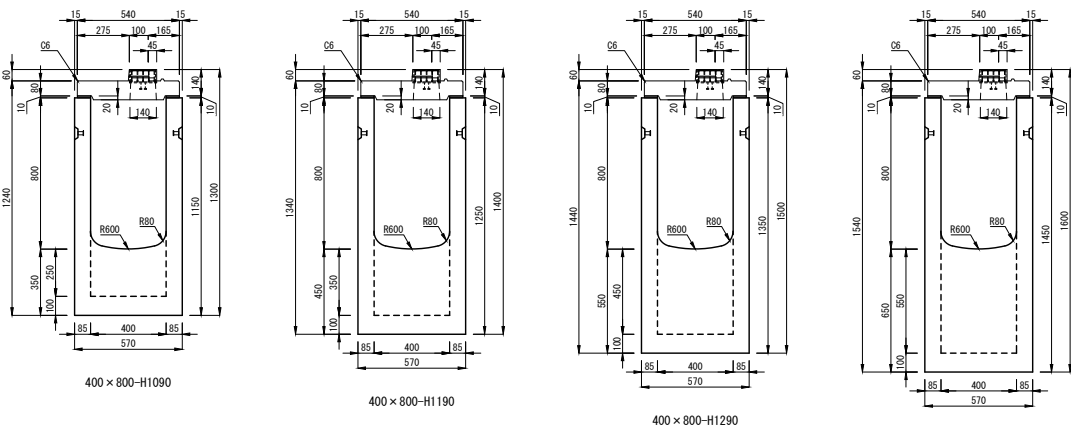

深型集水樹 基本 防草タイプ 400型(400×800)平面図

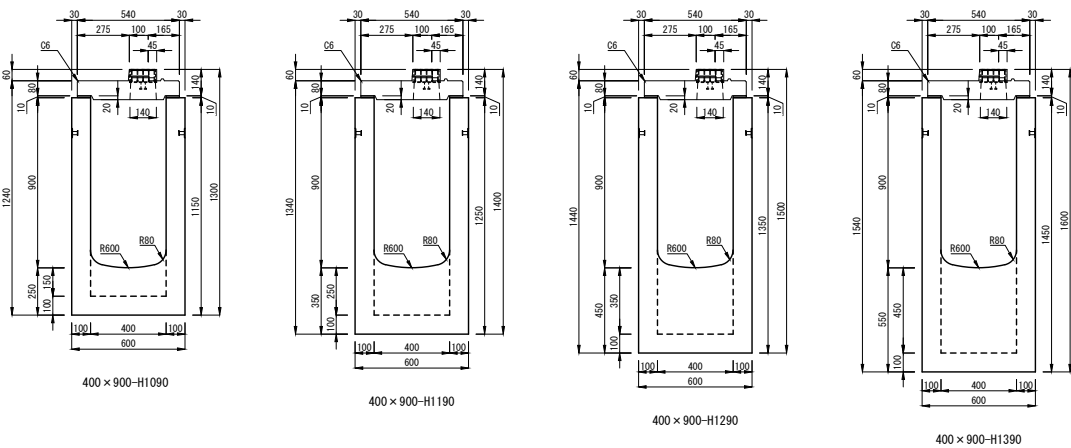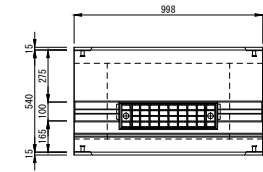

深型集水樹 基本 防草タイプ 400型(400×900～1000)平面図

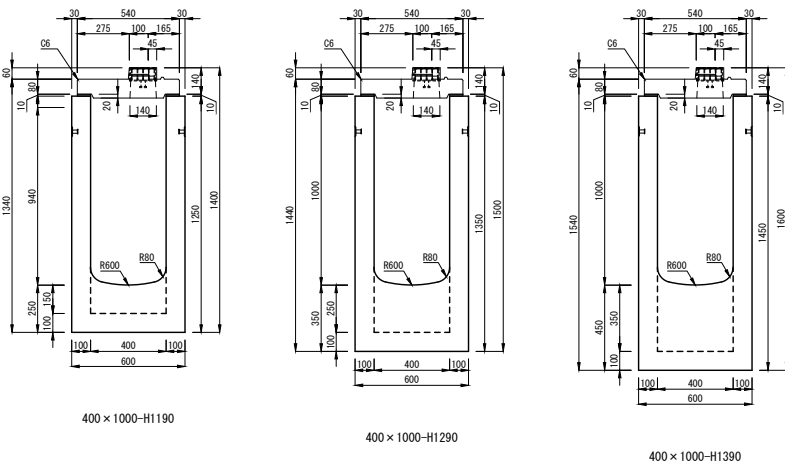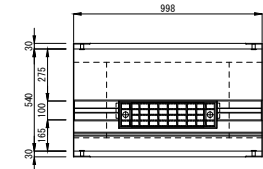

型枠整備中

	 東洋コンクリート工業株式会社	製品名	都市型側溝 深型集水樹 基本 防草タイプ 断面図		縮尺	製図	図面番号	作画
		規格	400×800～1000		1/40	E: 2024. 09. 24 R: 2025. 04. 11	No.	