



都市型側溝 アングルタイプH50/70 300型 断面図

こちらの製品につきましては型枠整備中です。

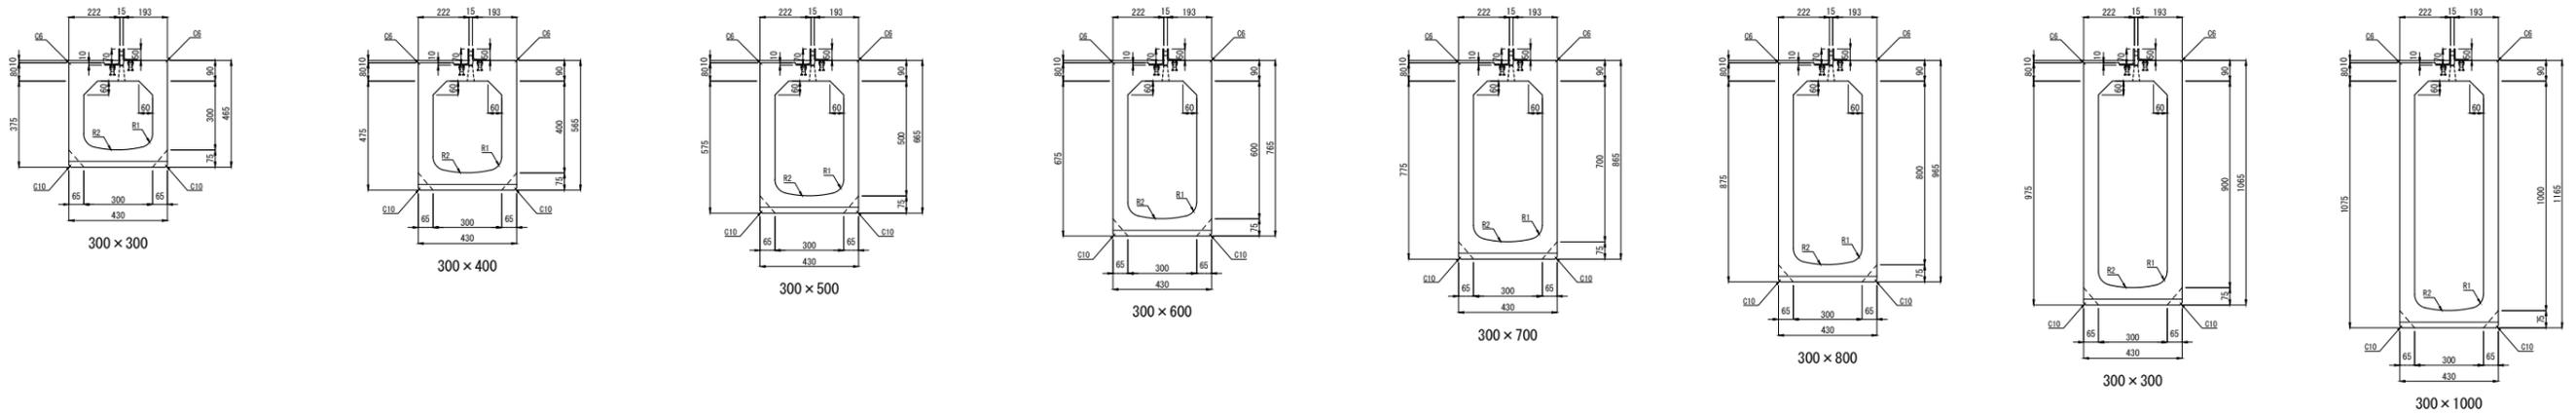


300型 アングルタイプ H50/70 平面図

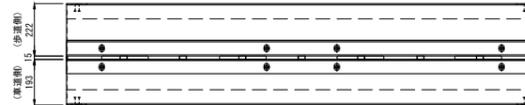


都市型側溝 アングルタイプH50/70 400型 断面図

こちらの製品につきましては型枠整備中です。

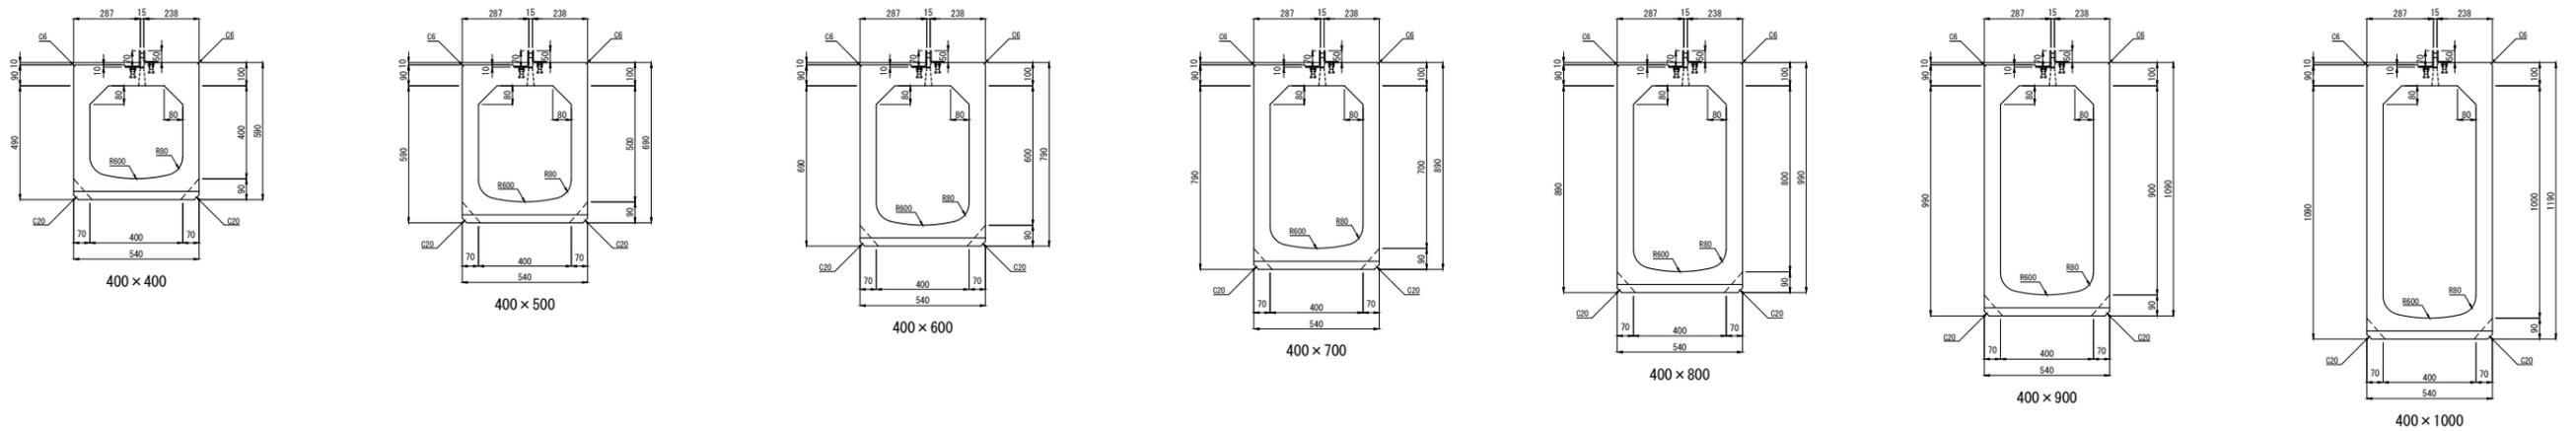

400型 アングルタイプ H50/70 平面図





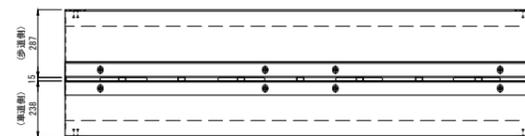


製品・図名	都市型側溝 アングルタイプ H50/70 断面図	図面番号	
規格・呼び	300型・400型		
製図	E:2022.06.23 R2023.07.04 縮尺 1:30		


東洋コンクリート工業株式会社

都市型側溝 集水樹 アングルタイプ H50/70 300型 断面図

こちらの製品につきましては型枠整備中です。

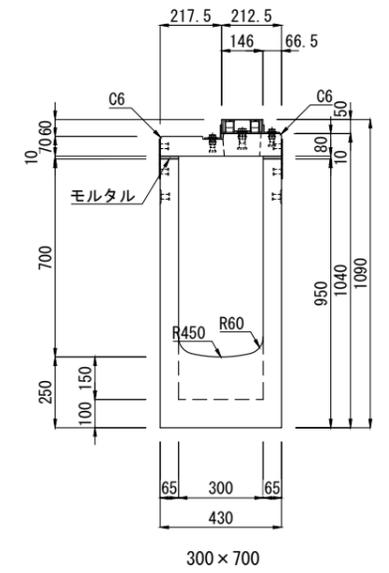
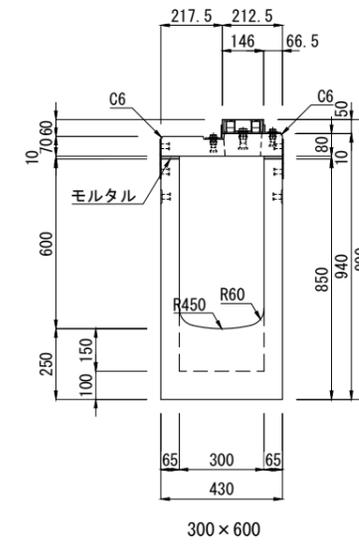
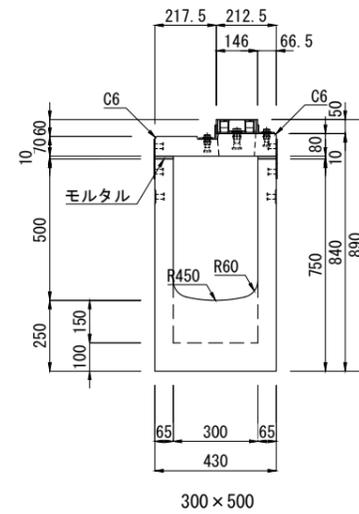
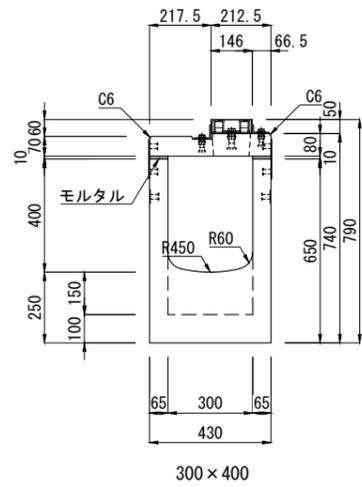
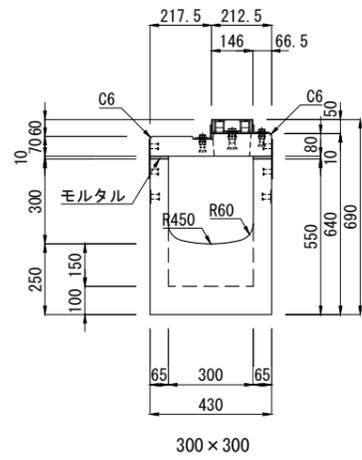


集水樹 アングルタイプ H50/70 300型 平面図

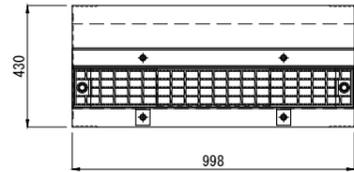


都市型側溝 集水樹 アングルタイプH50/70 400型 断面図

こちらの製品につきましては型枠整備中です。

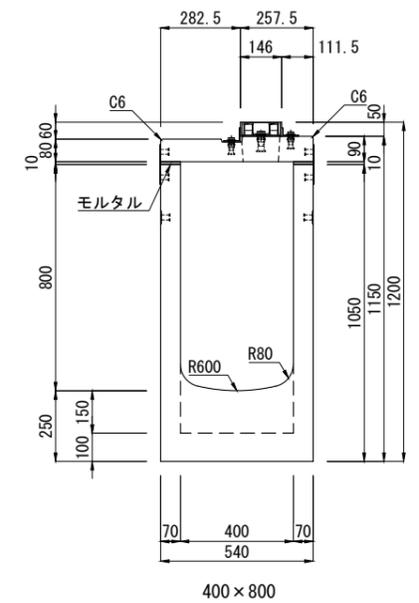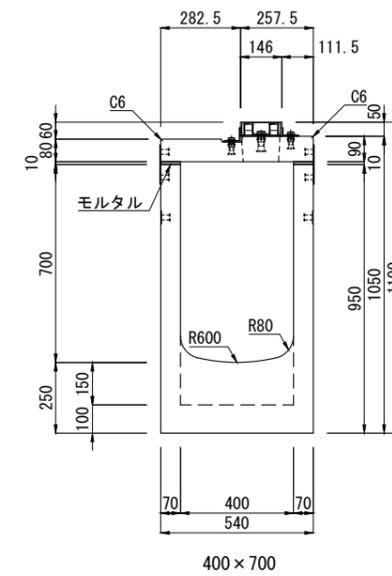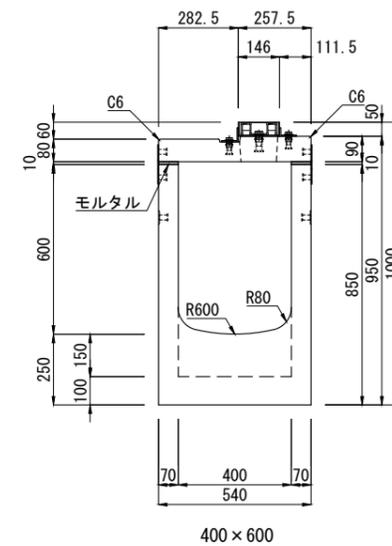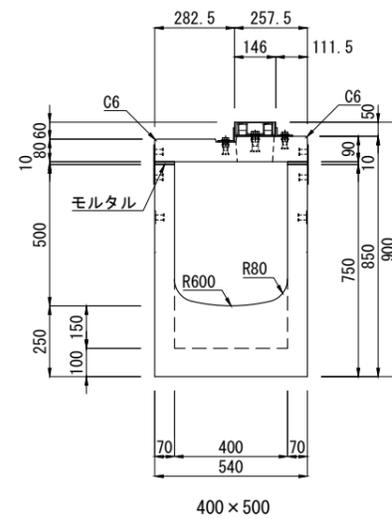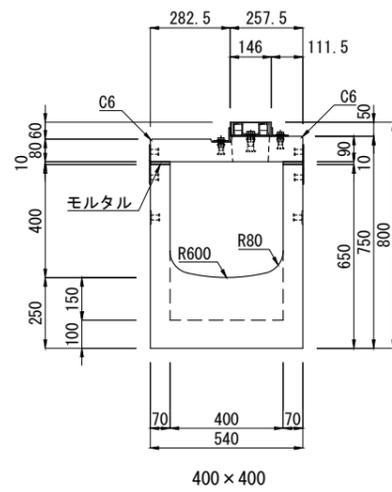

集水樹 アングルタイプH50/70 400型 平面図

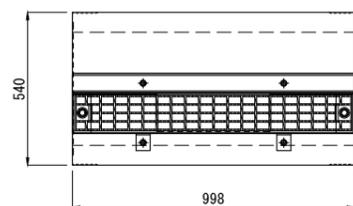


製品名	都市型側溝 集水樹 断面図			図面番号
規格	アングルタイプ H50/70 300型・400型			
製図	E:2022.06.23	R:2025.09.02	縮尺 1:25	


都市型側溝 深型集水柵アングルタイプ H50/70 300型 (300×300~600) 断面図

こちらの製品につきましては型枠整備中です。

単位：mm

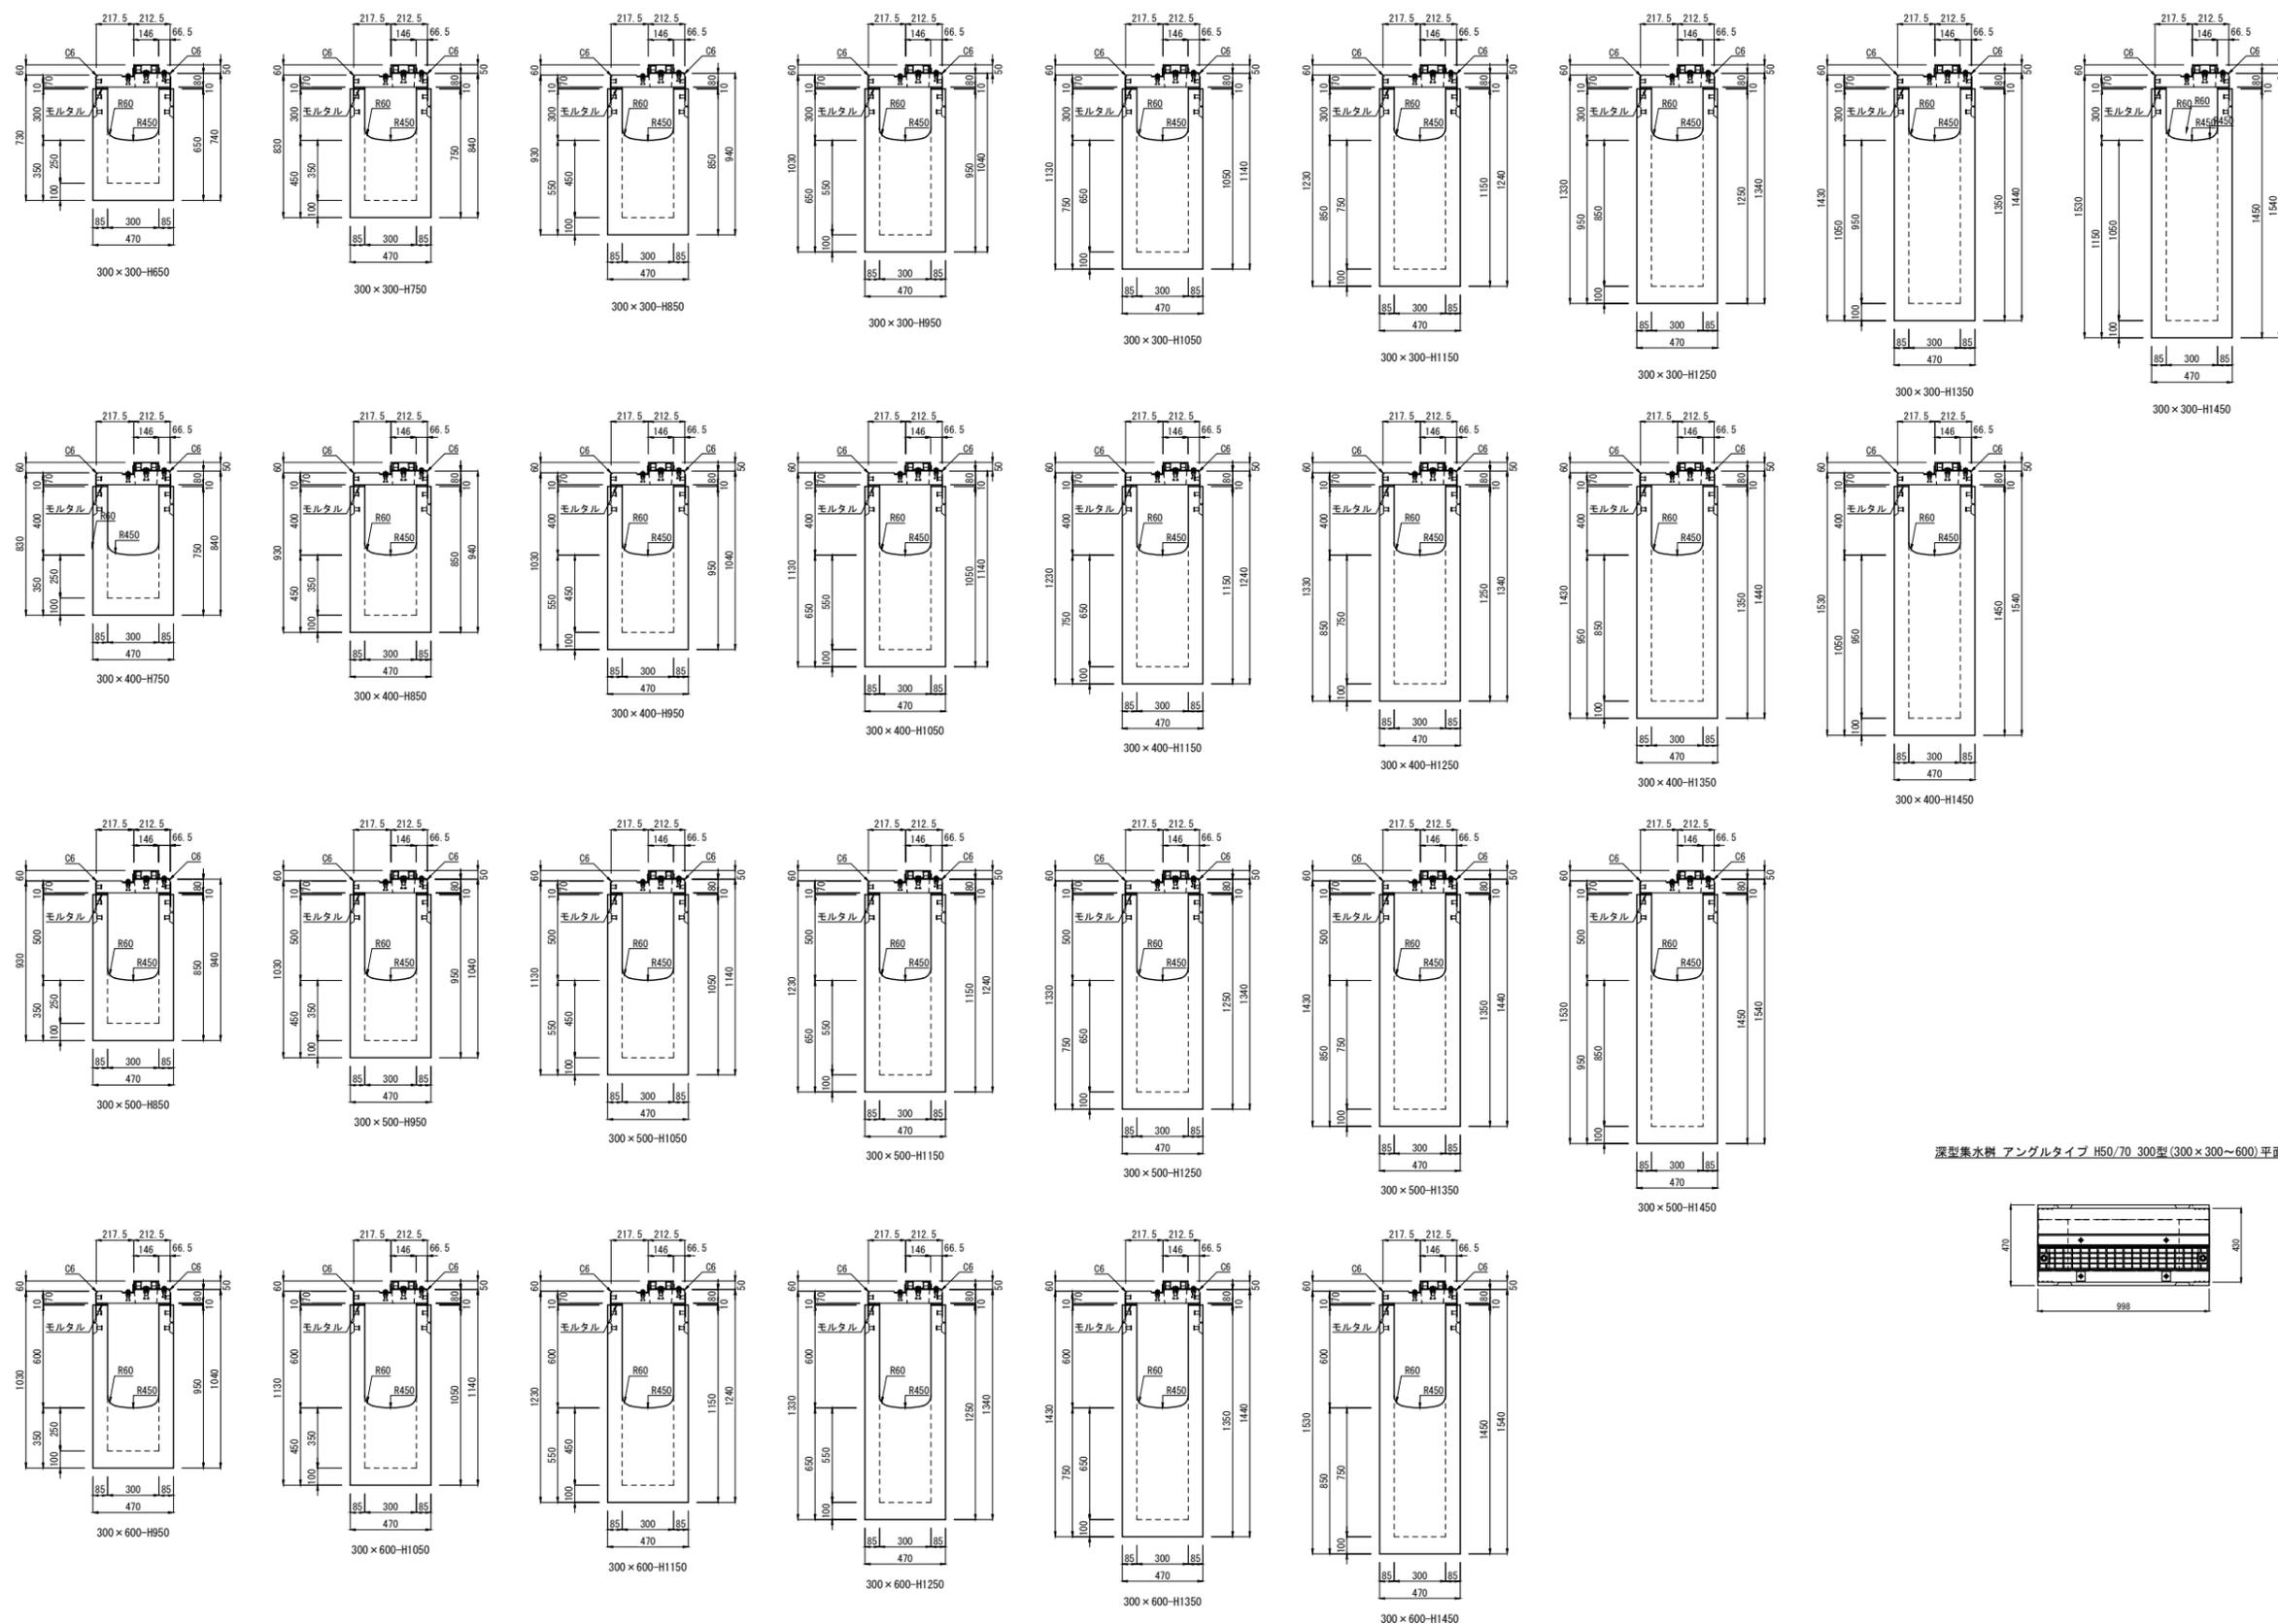

深型集水柵 アングルタイプ H50/70 300型(300×300~600)平面図

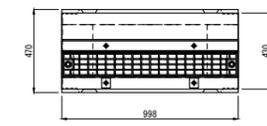


製品名	都市型側溝 深型集水柵アングルタイプ H50/70 断面図	縮尺	製図	図面番号	作画
規格	300×300~600	1/40	E:2022.06.23	No.	
			R:2025.09.02		

都市型側溝 深型集水柵アングルタイプ H50/70 300型 (300×700~1000) 断面図



単位：mm

こちらの製品につきましては型枠整備中です。

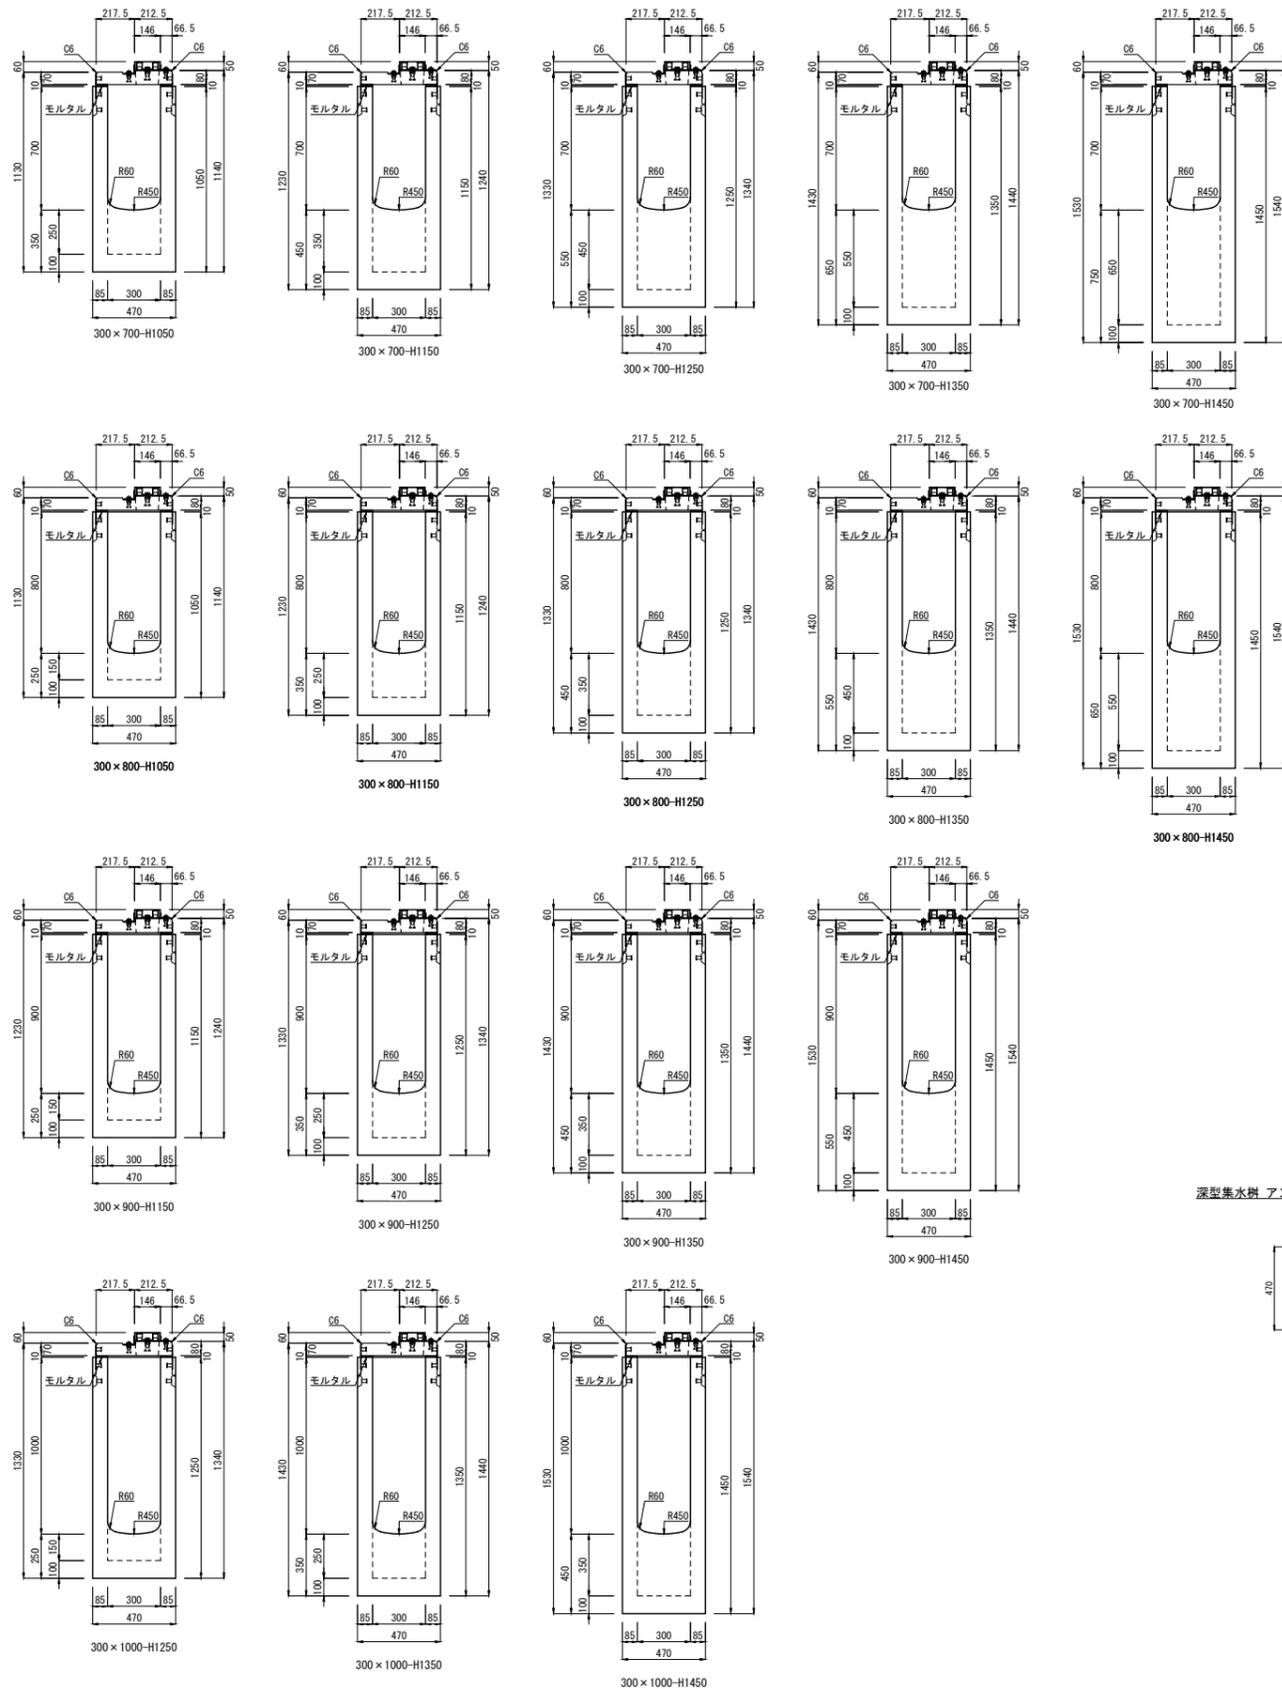

深型集水柵 アングルタイプ H50/70 300型 (300×300~600) 平面図

深型集水柵 アングルタイプ H50/70 300型 (300×800~1000) 平面図

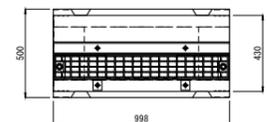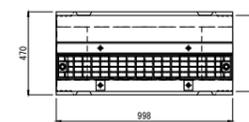


製品名	都市型側溝 深型集水柵アングルタイプ H50/70 断面図	縮尺	1/40	製図	E:2022.06.23	図面番号	No.	作画
規格	300×700~1000				R:2025.09.02			


都市型側溝 深型集水桝アングルタイプ H50/70 400型 (400×400~700) 断面図

こちらの製品につきましては型枠整備中です。

単位：mm

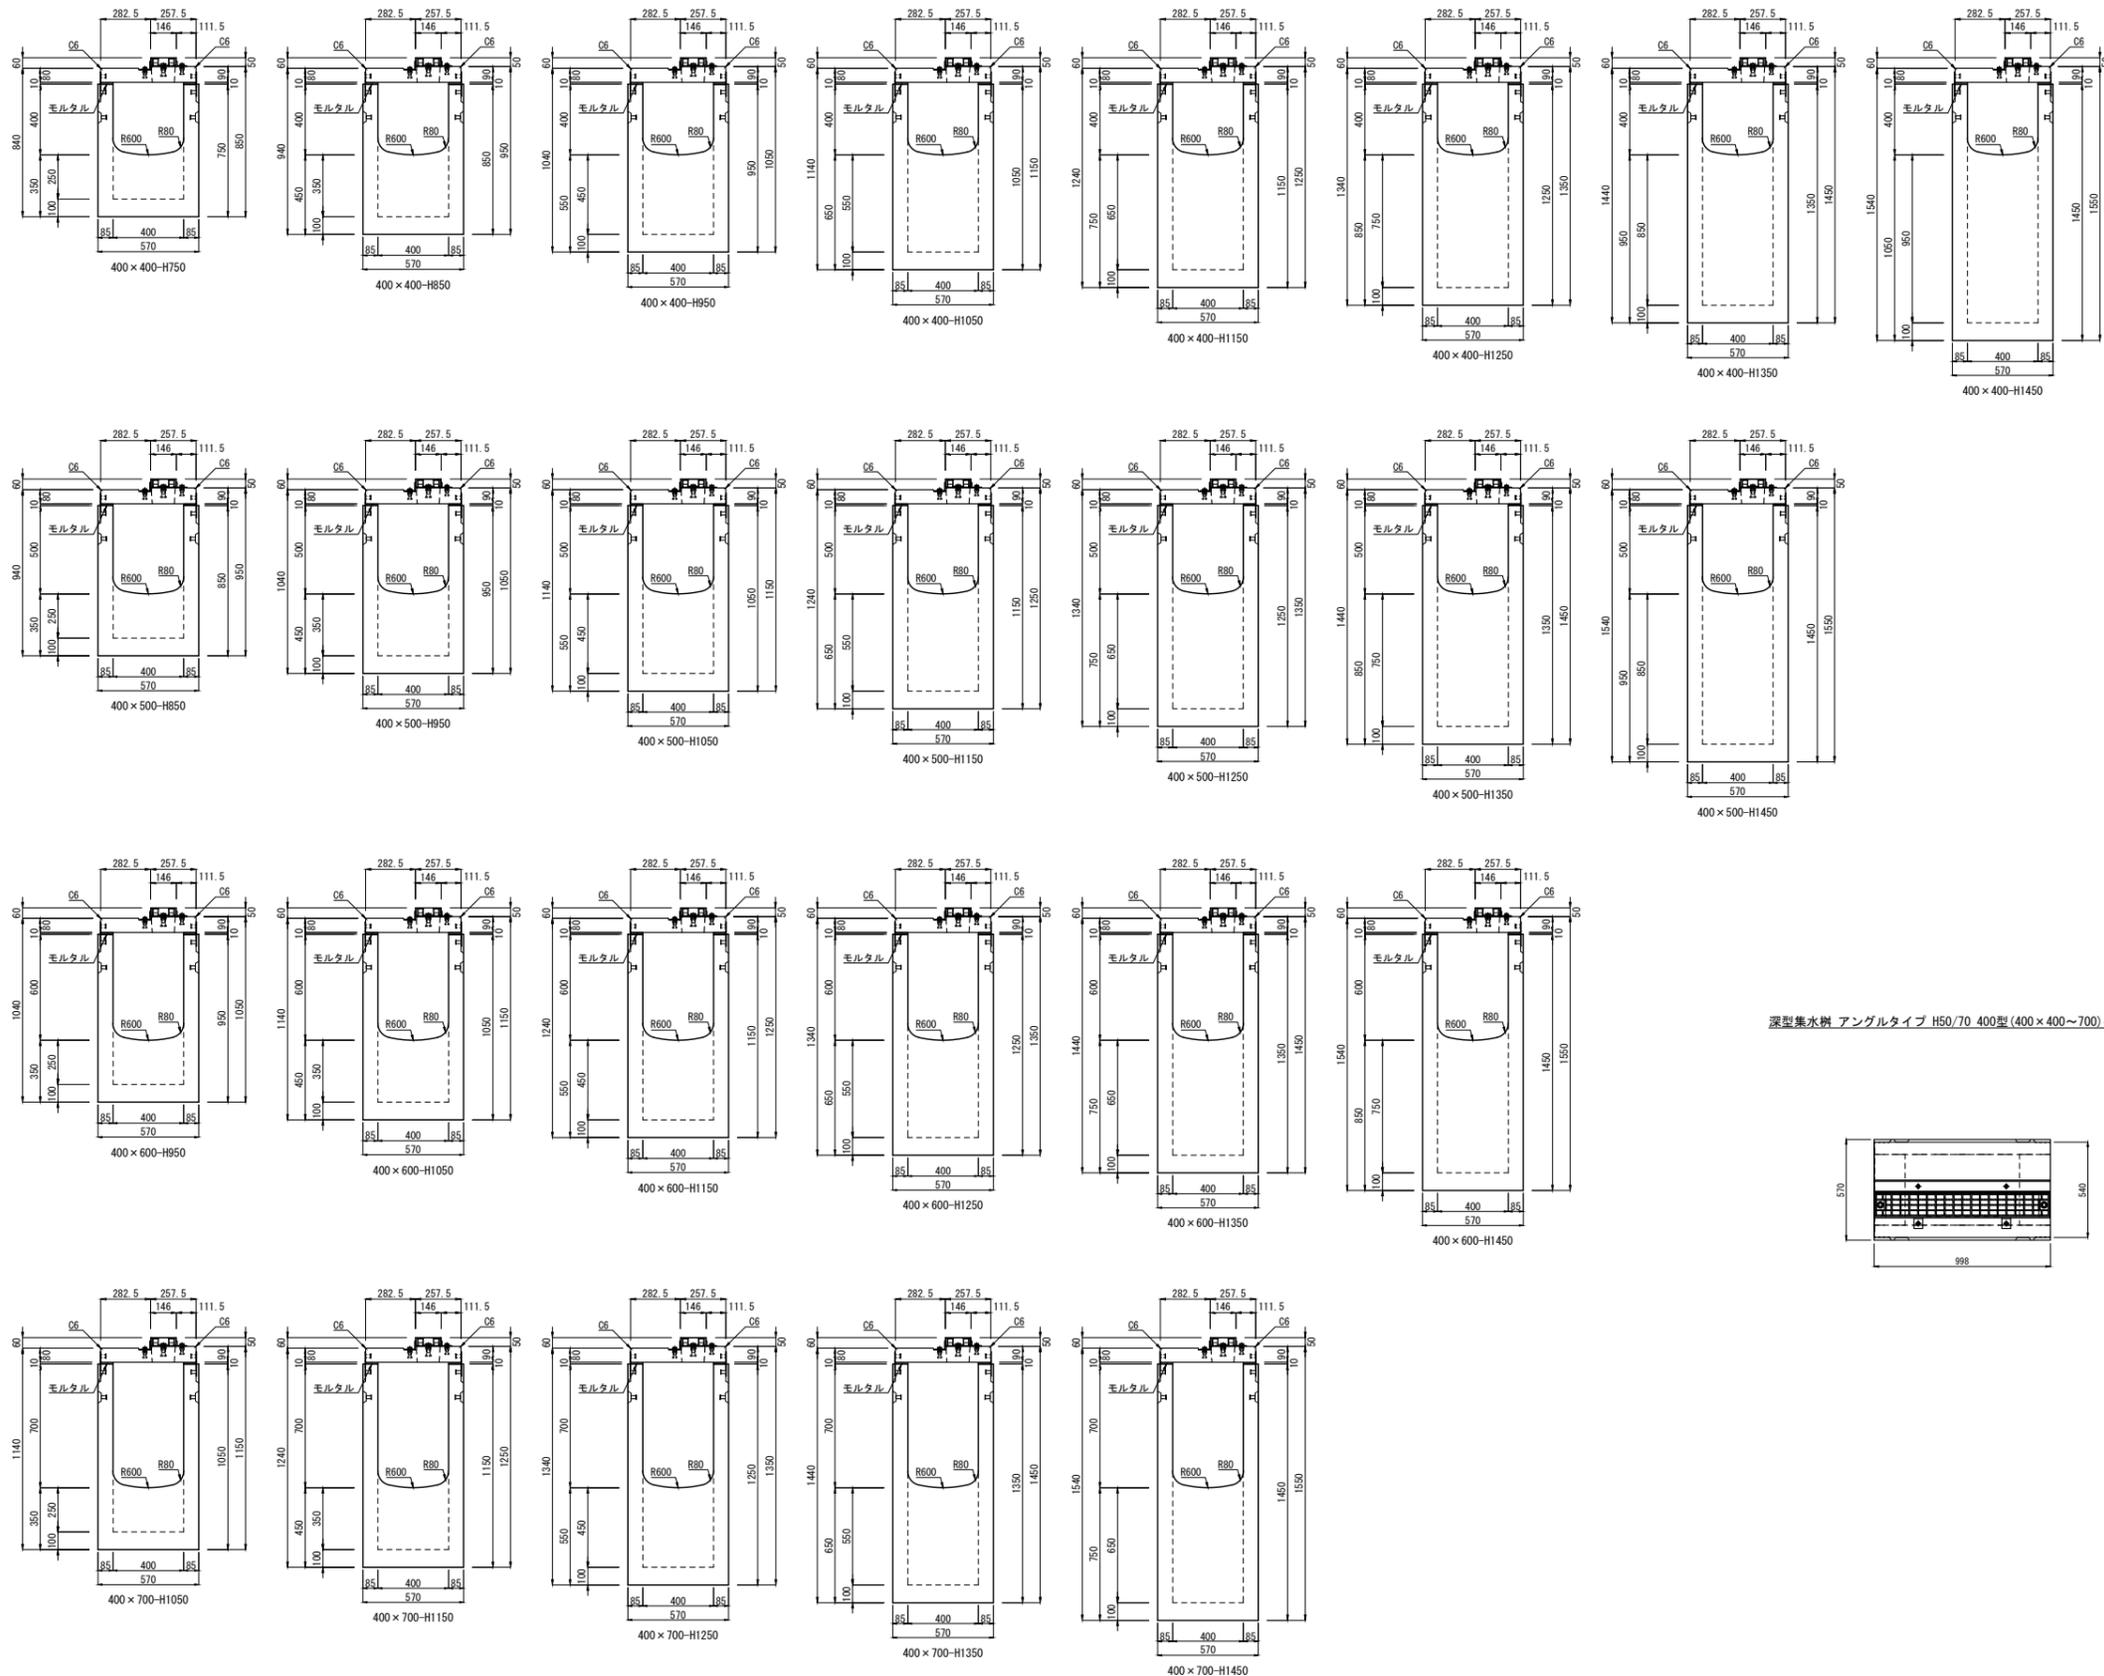

深型集水桝 アングルタイプ H50/70 400型 (400×400~700) 平面図

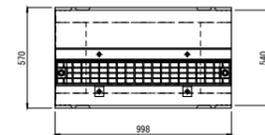


製品名	都市型側溝 深型集水桝アングルタイプ H50/70 断面図	縮尺	製図	図面番号	作画
規格	400×400~700	1/40	E:2022.06.23	No.	
			R:2025.09.02		


都市型側溝 深型集水柵アングルタイプ H50/70 400型 (400×800~1000) 断面図

単位：mm

こちらの製品につきましては型枠整備中です。

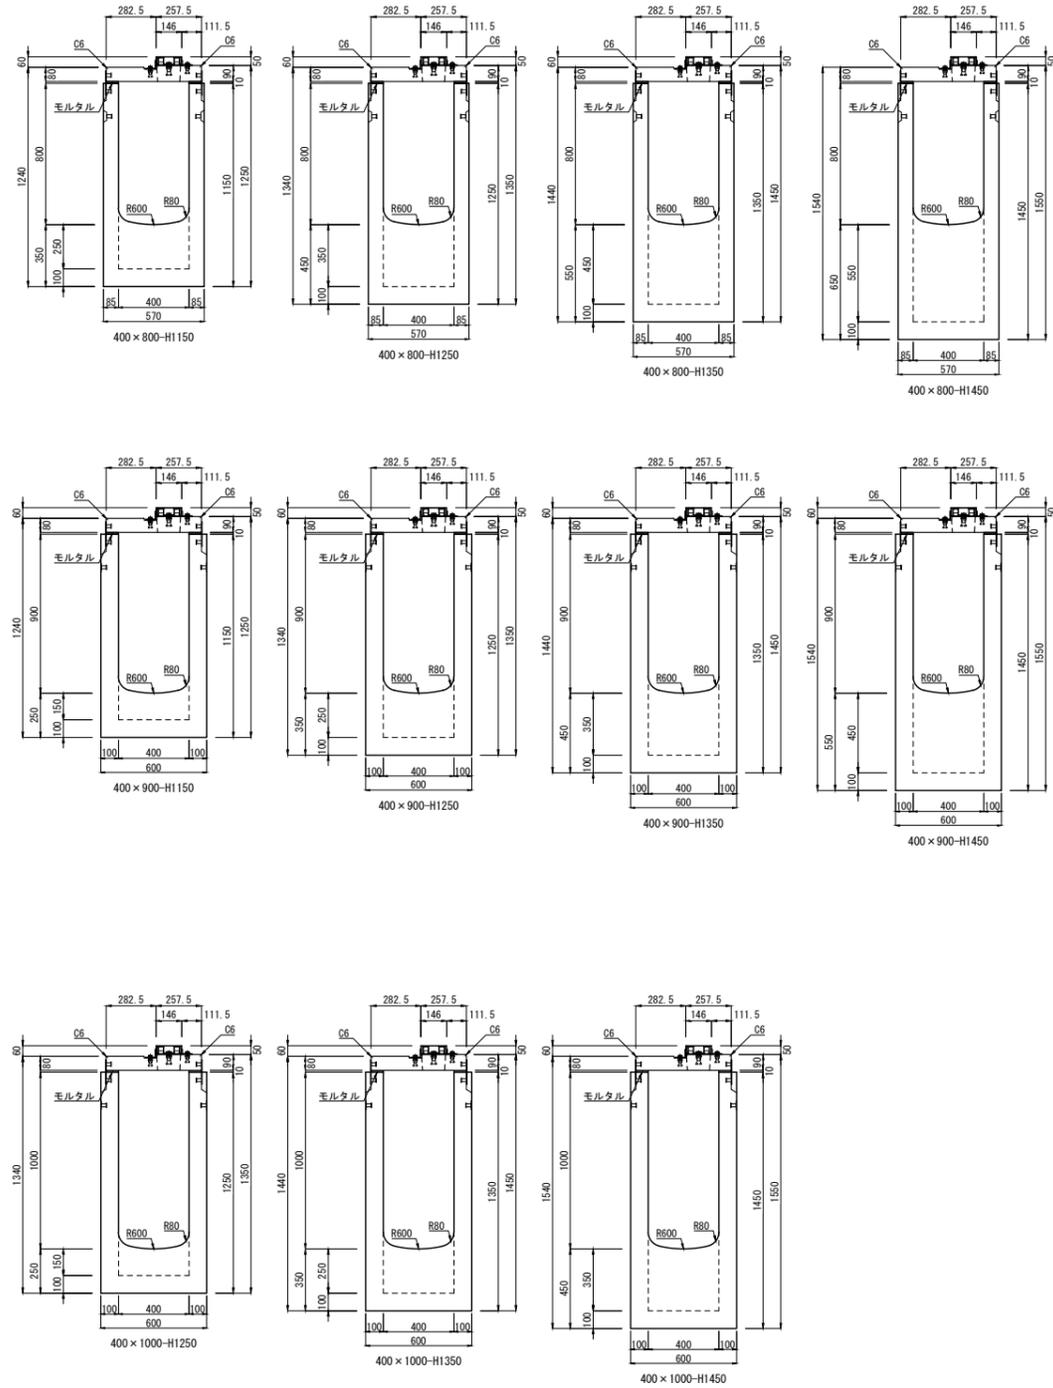

深型集水柵 アングルタイプ H50/70 400型(400×800~1000)平面図

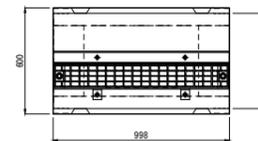

製品名	都市型側溝 深型集水柵アングルタイプ H50/70 断面図	縮尺	製図	図面番号	作画
規格	400×800~1000	1/40	E:2022.06.23	No.	
			R:2025.09.02		