



単位：mm


都市型側溝 集水桝 バリアフリータイプ 300型 断面図

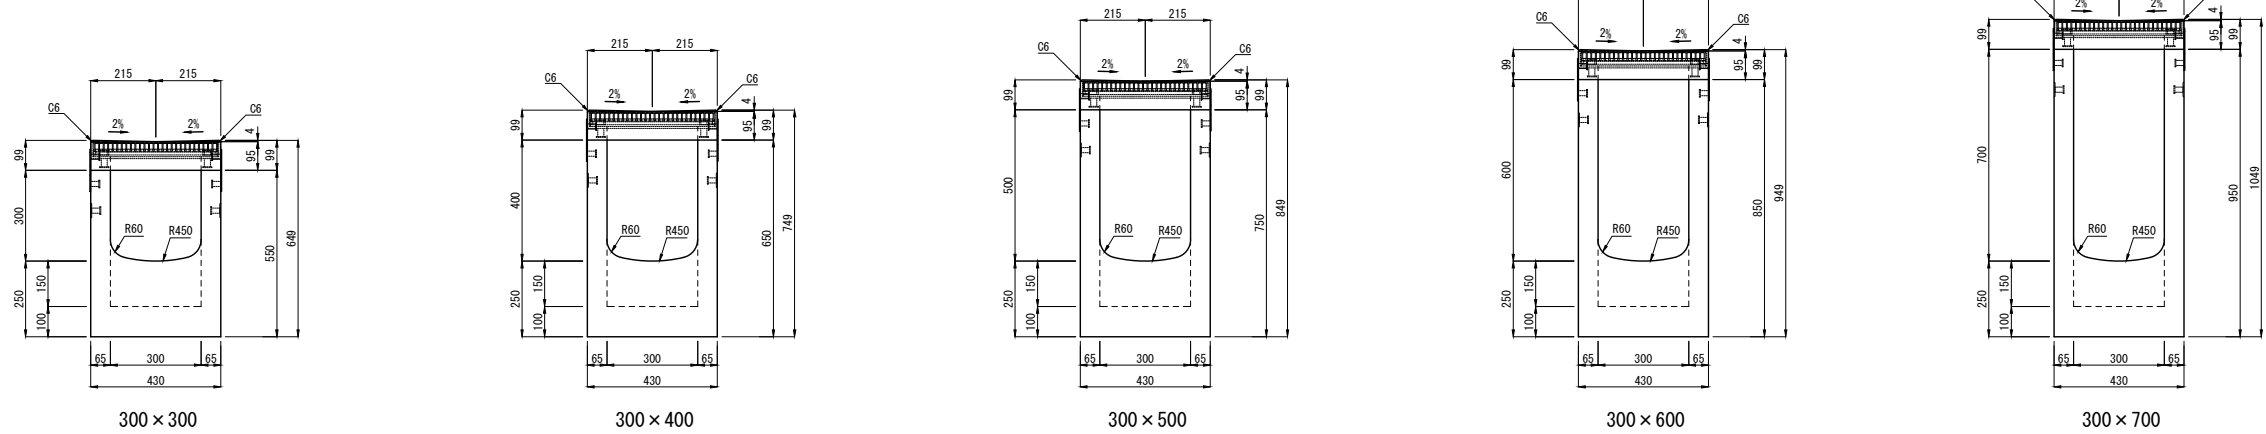


集水桝 バリアフリータイプ 300型 平面図

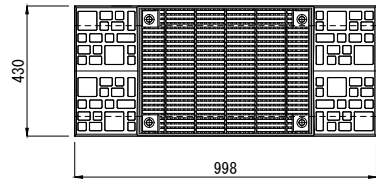

都市型側溝 集水桝 バリアフリータイプ 400型 断面図

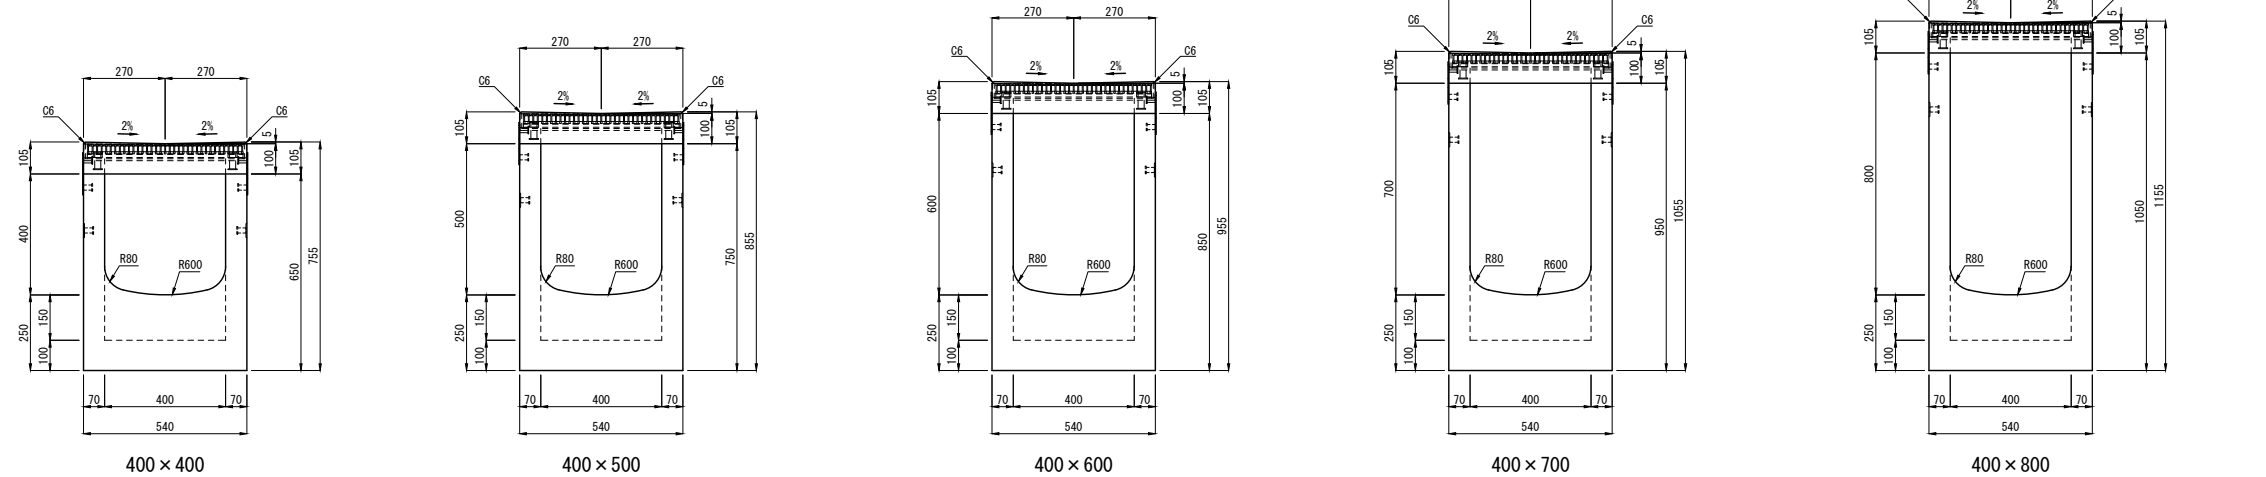


集水桝 バリアフリータイプ 400型 平面図

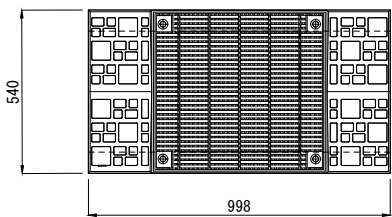


製品名	都市型側溝 集水桝 断面図				図面番号	
規 格	バリアフリータイプ 300型・400型					東洋コンクリート工業株式会社
製 図	E:2022. 05. 16	R:2023. 07. 04	縮尺	1:25		

都市型側溝 深型集水柵バリアフリータイプ 300型 (300×300~600) 断面図

単位：mm

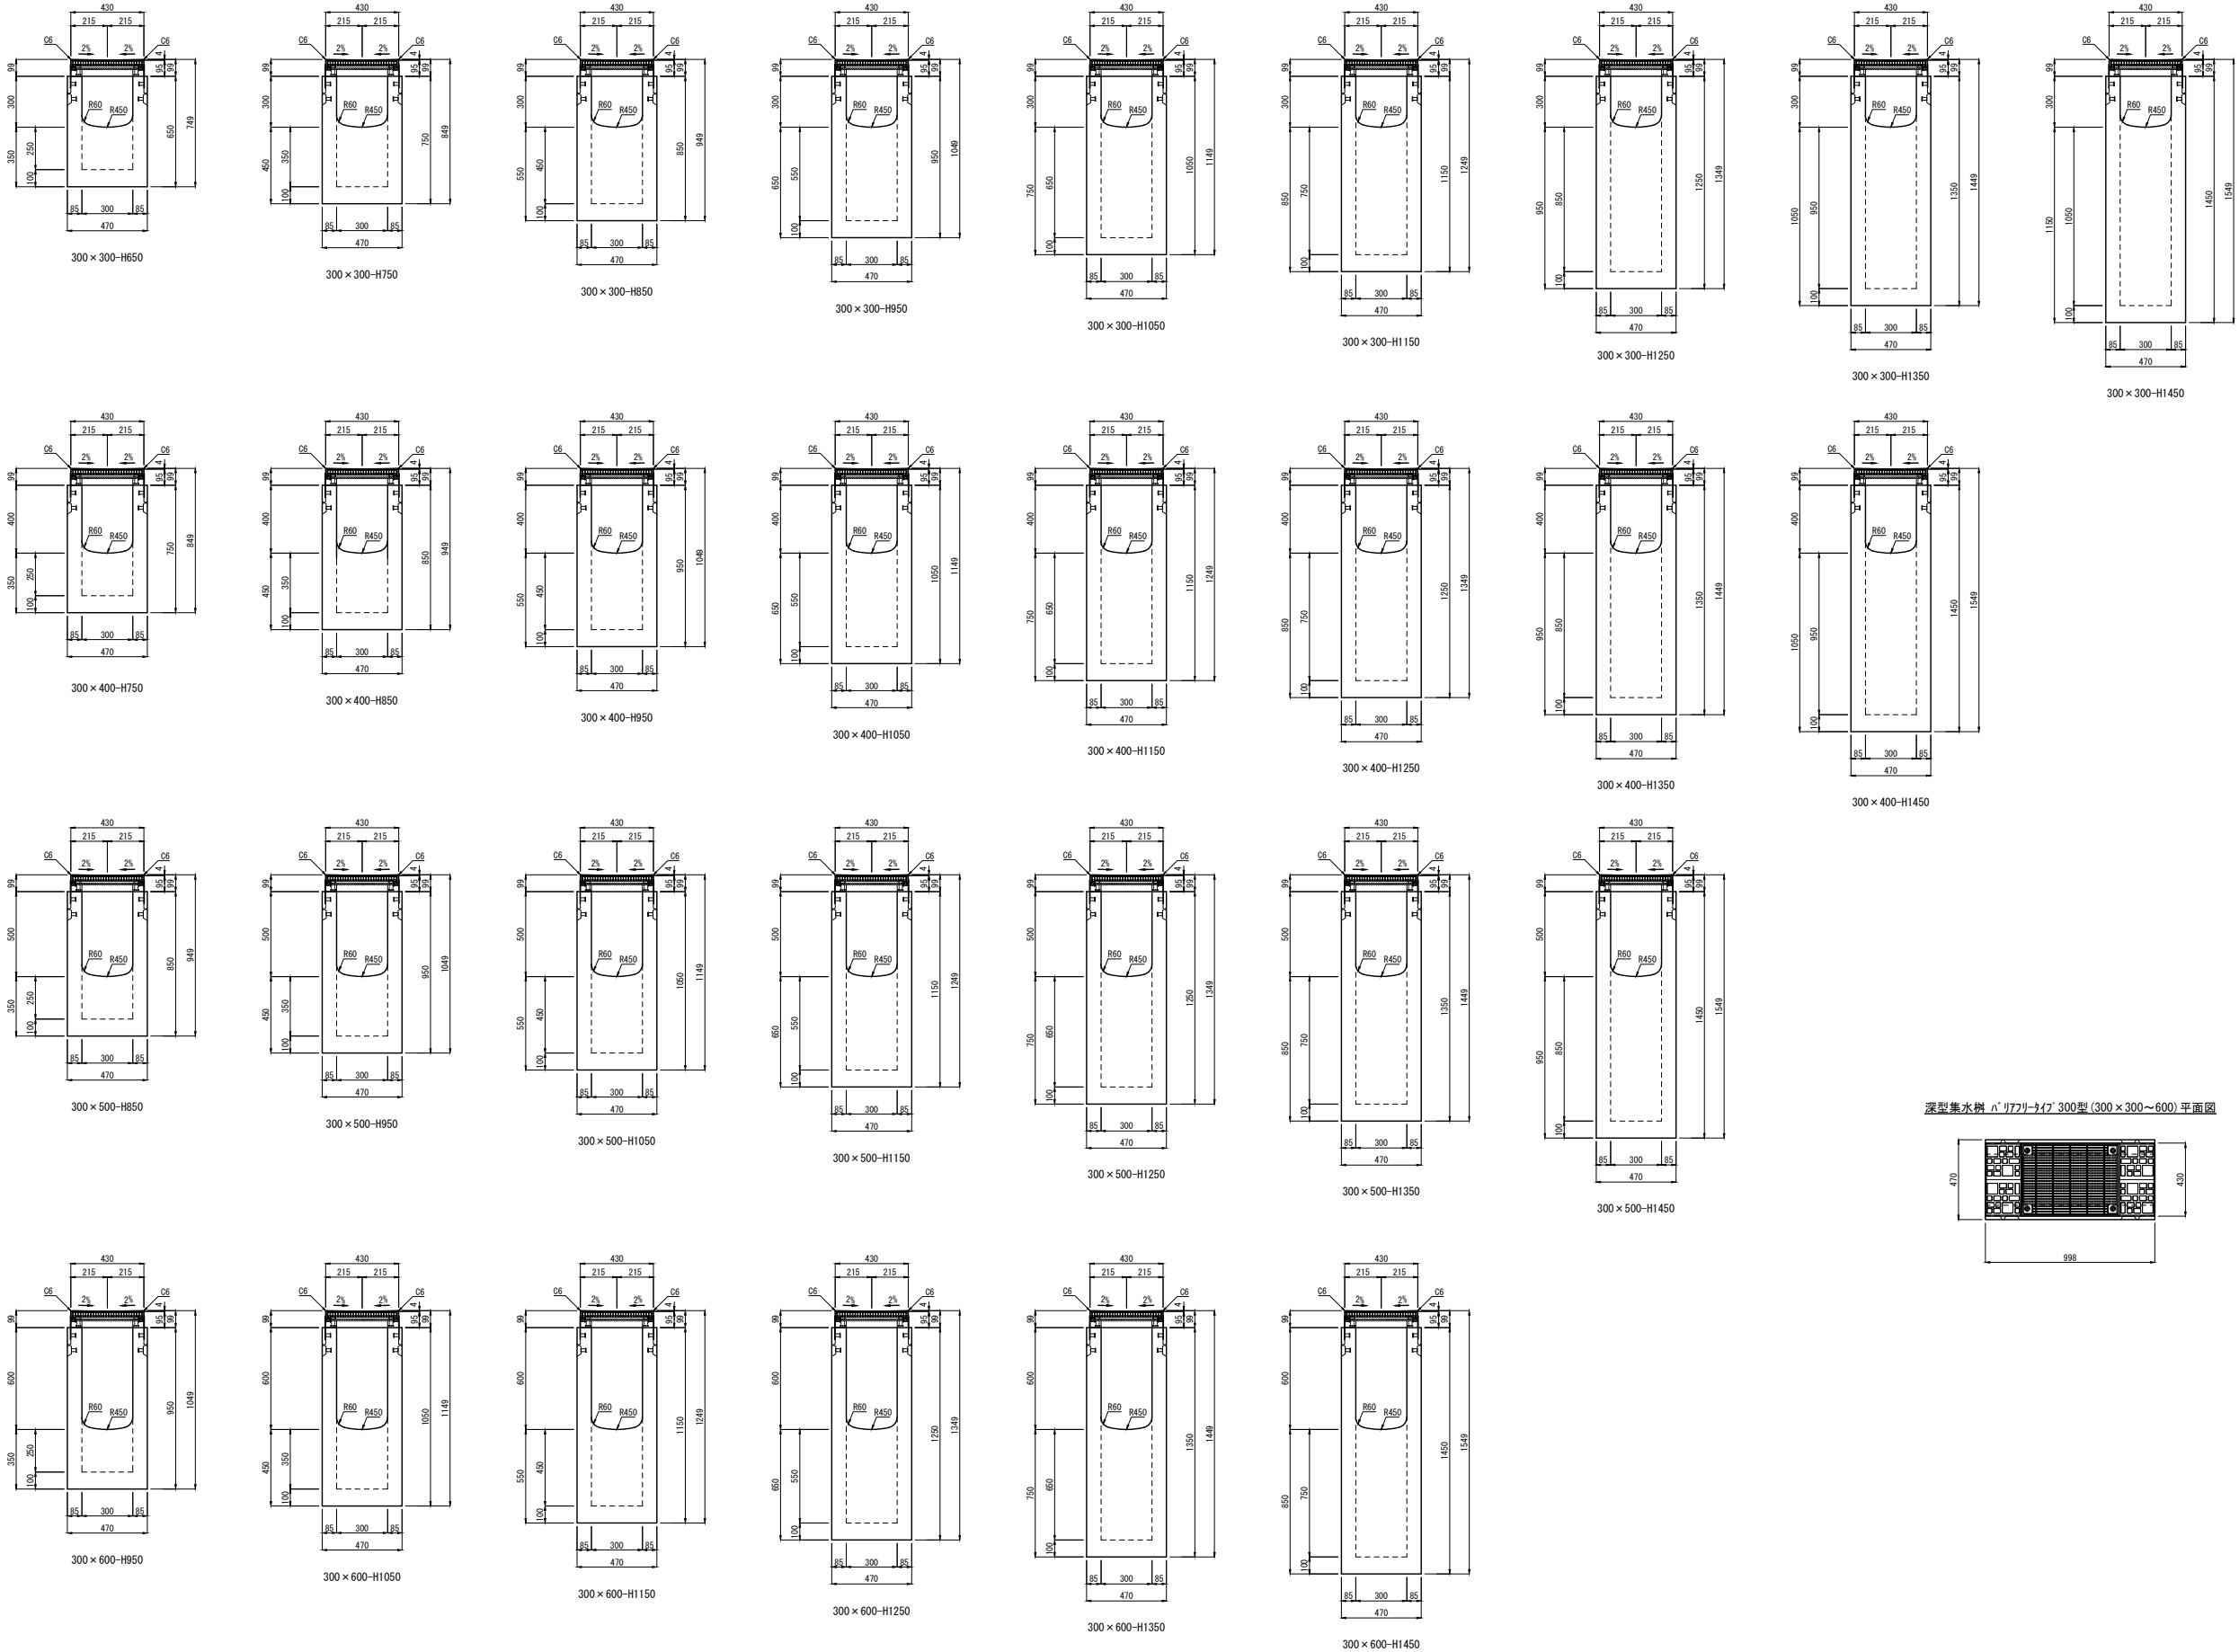


深型集水柵 バリアフリータイプ 300型 (300×300~600) 平面図

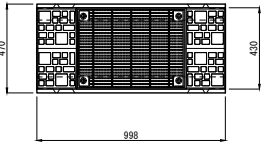


製品名	都市型側溝 深型集水柵バリアフリータイプ 断面図			縮尺	製図	図面番号	作画
規格	300×300~600			1/40	E:2022.05.16 R:2023.07.04	No.	

都市型側溝 深型集水柵バリアフリータイプ 300型 (300×700~1000) 断面図


単位：mm

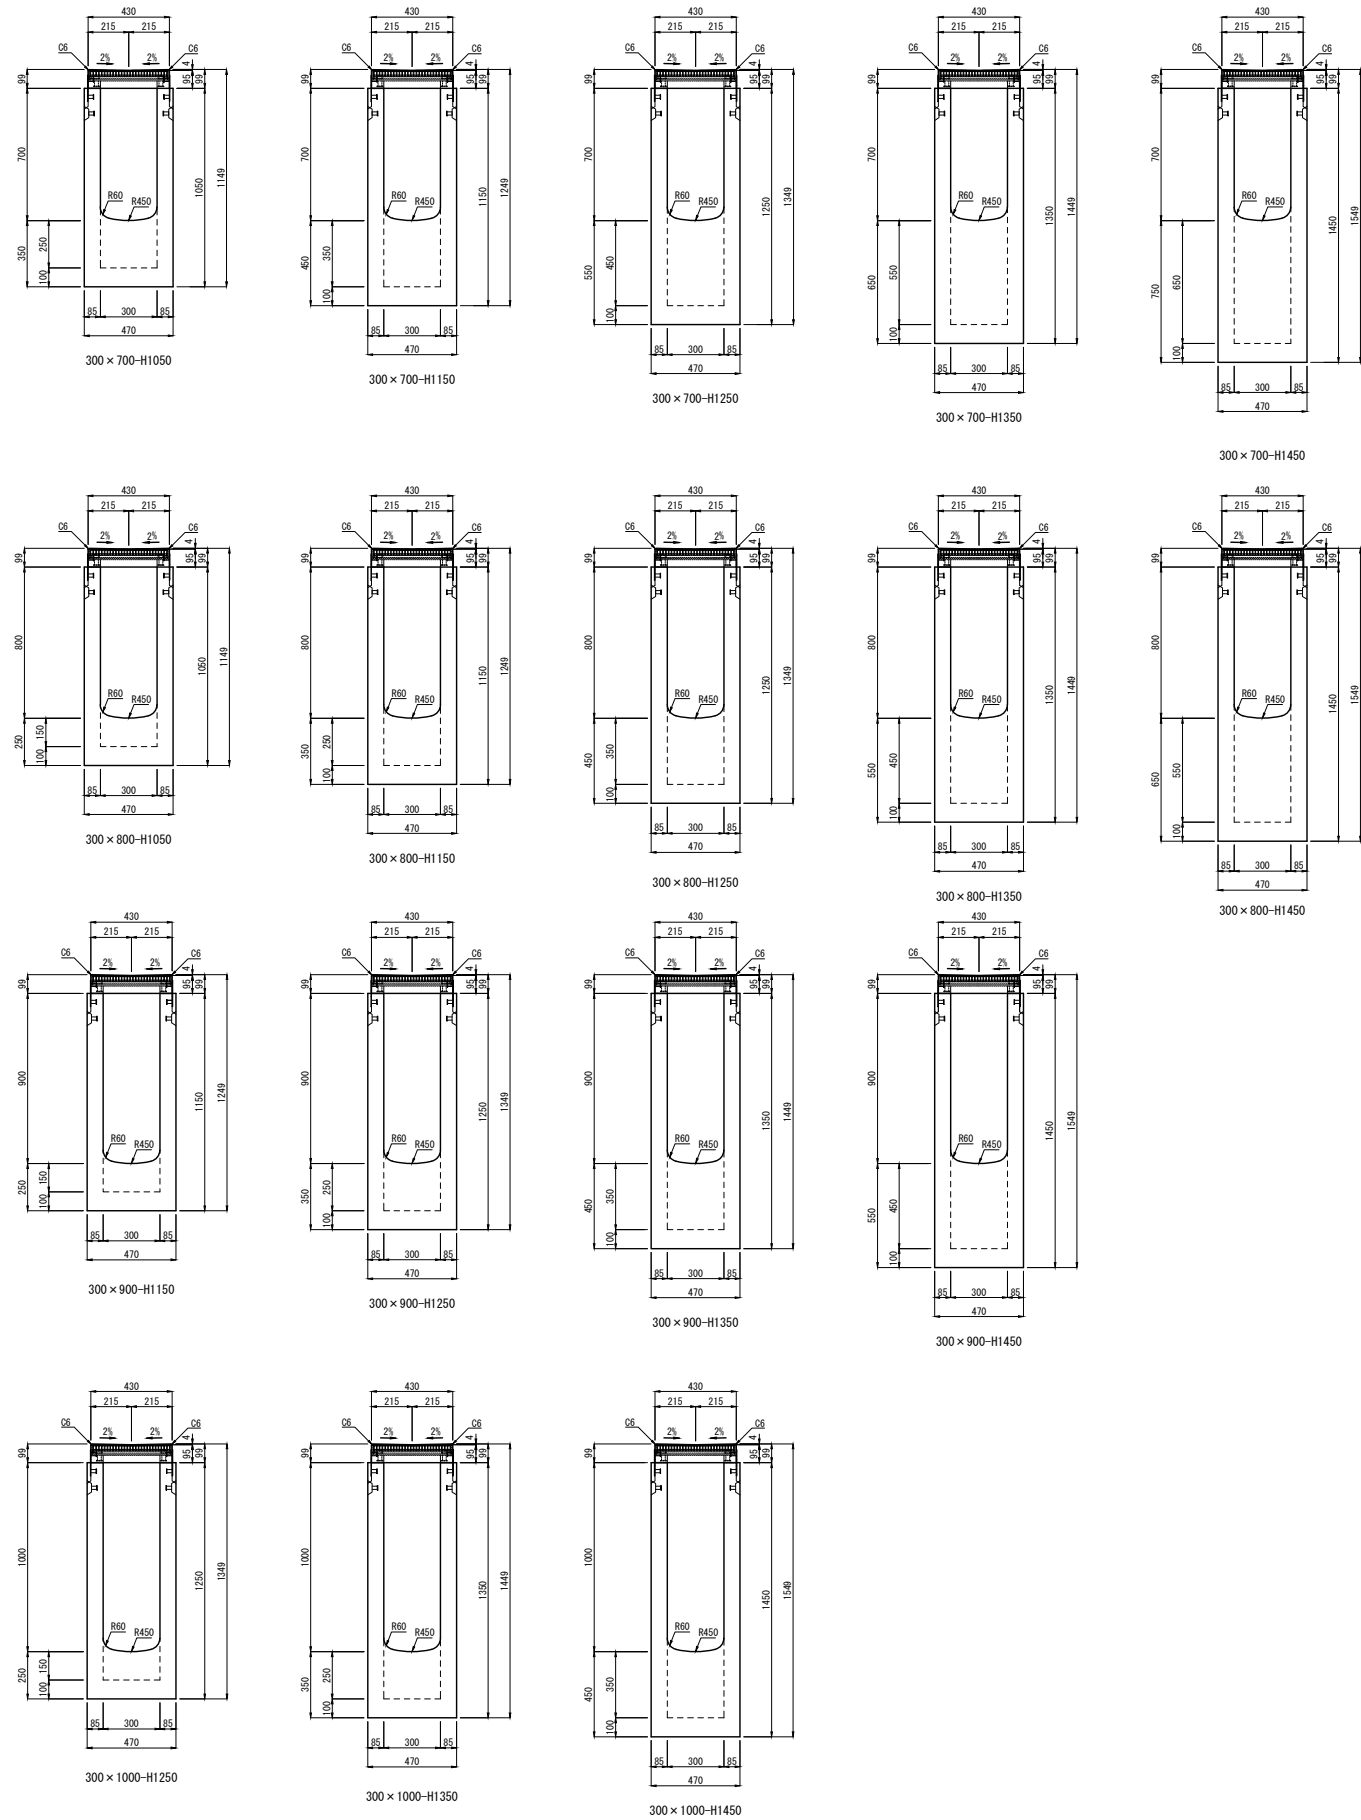

深型集水柵 h'J77J-タ17' 300型 (300×700) 平面図

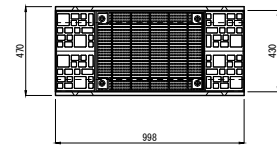

深型集水柵 h'J77J-タ17' 300型 (300×800~1000) 平面図

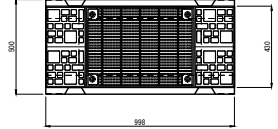





製品名	都市型側溝 深型集水柵バリアフリータイプ 断面図		縮尺	製図	図面番号	作画
規格	300×700~1000		1/40	E: 2022. 05. 16 R: 2023. 07. 04	No.	

都市型側溝 深型集水柵バリアフリータイプ ４００型（４００×４００～７００）断面図

単位：mm

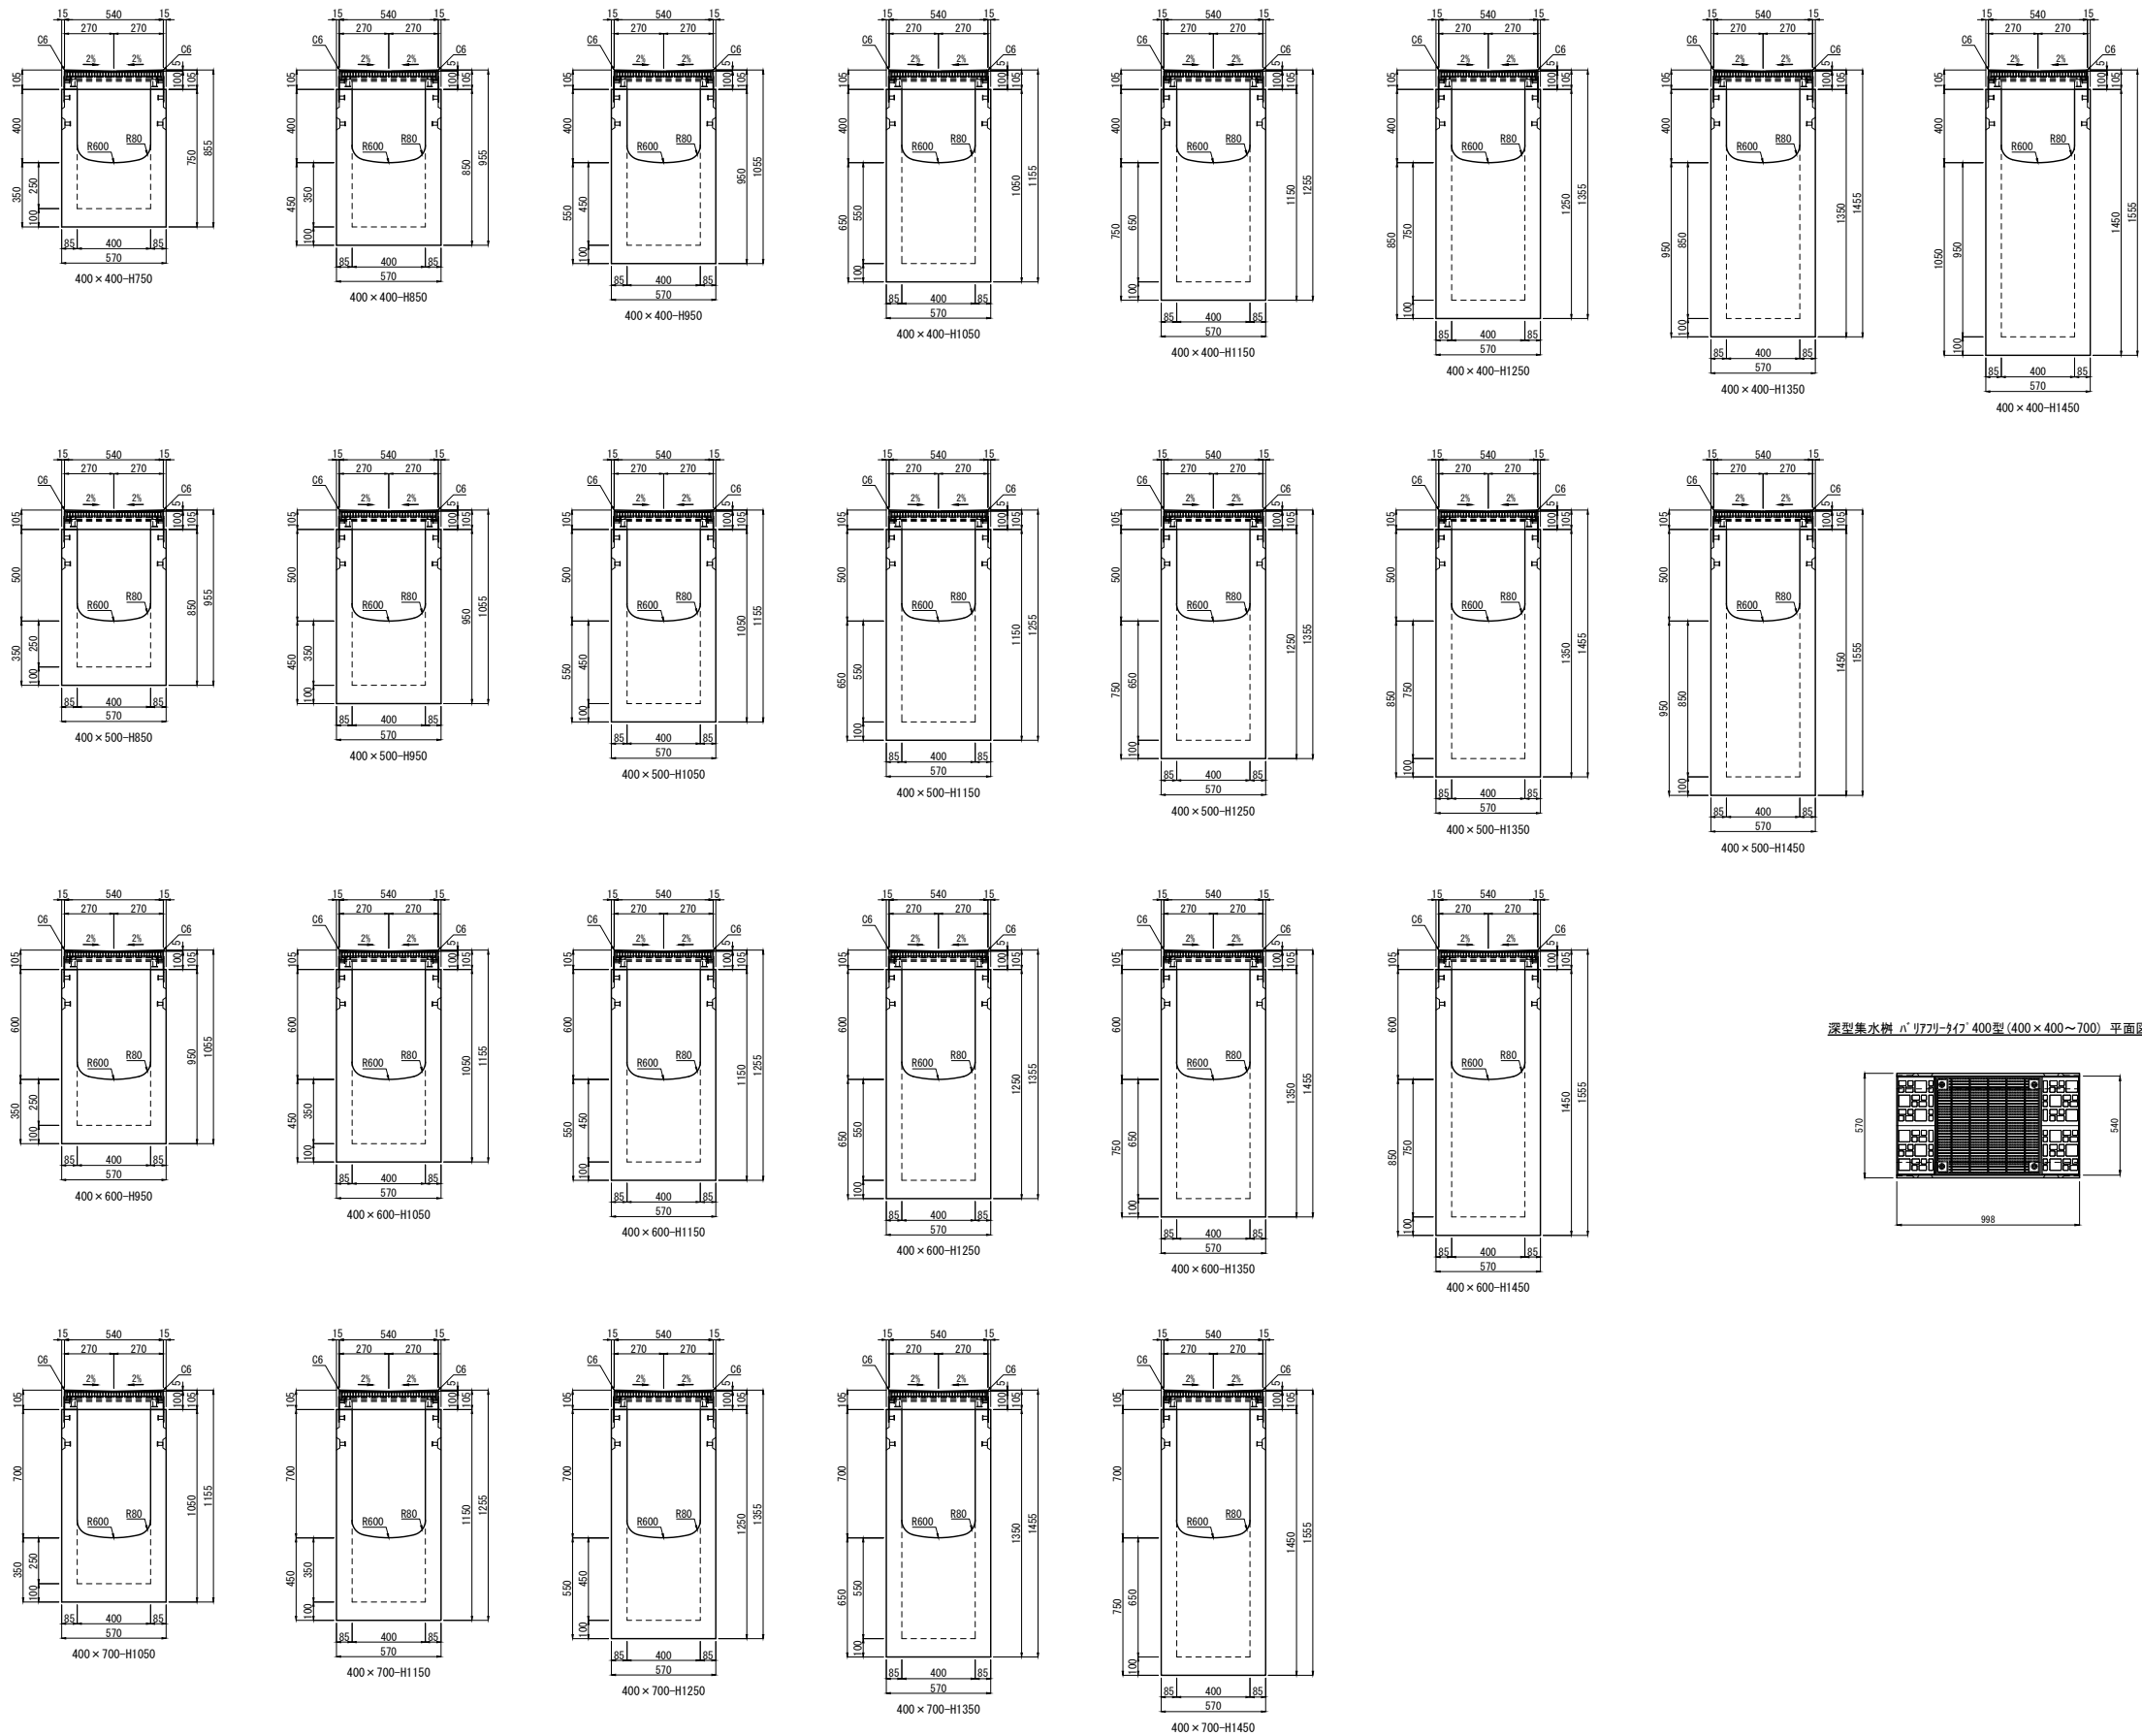

深型集水柵バリアフリータイプ 400型（400×400～700）平面図

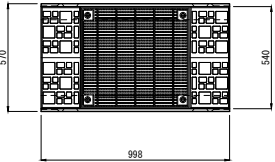





製品名	都市型側溝 深型集水柵バリアフリータイプ 断面図		縮尺	製図	図面番号	作画
規格	400×400～700		1/40	E:2022.05.16 R:2023.07.04	No.	

都市型側溝 深型集水桝バリアフリータイプ ４００型（４００×８００～１０００）断面図

単位：mm

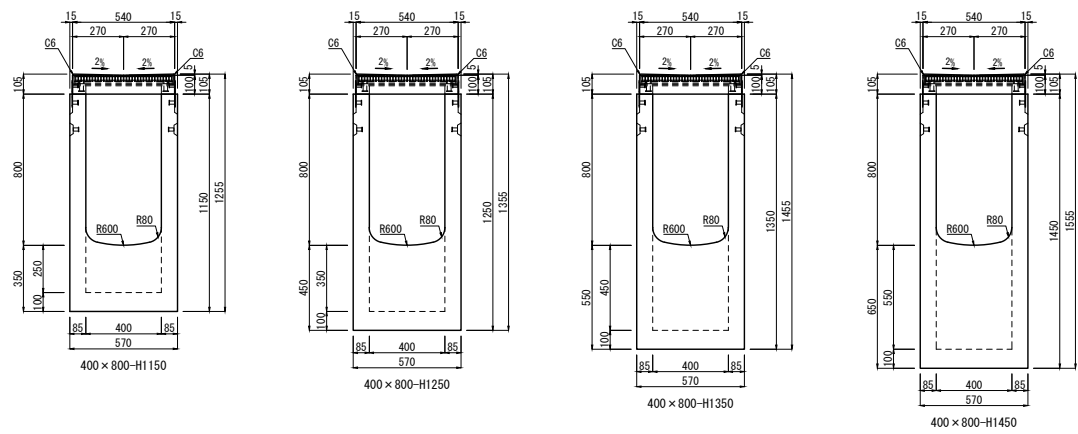

型枠整備中

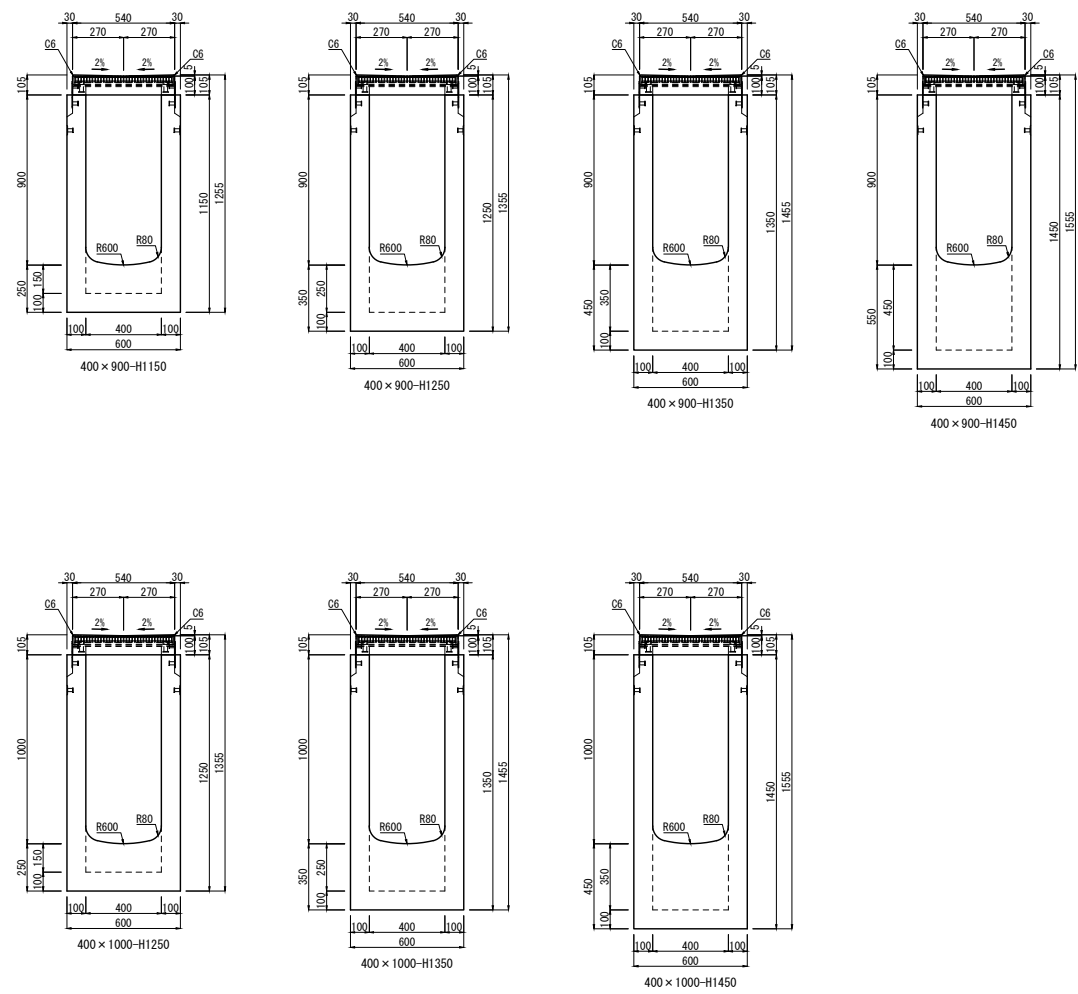

深型集水桝 バリアフリータイプ 400型（400×800～1000）平面図

