



側溝蓋

CAD data	DWG
	SFC

単位：mm

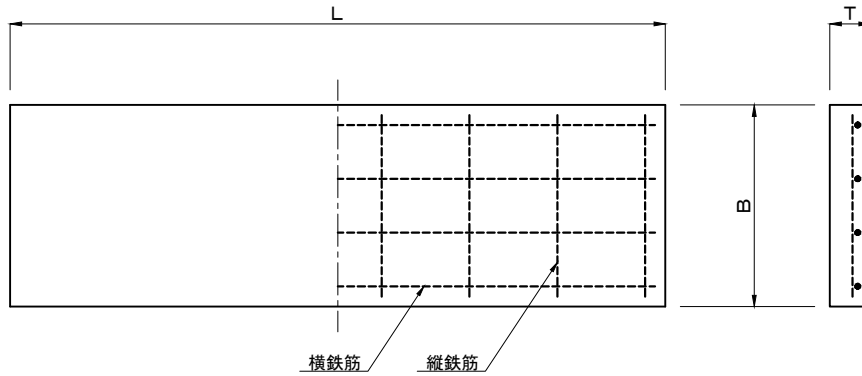

呼び名	寸法 (mm)			配筋				参考重量 (kg)
	L	B	T	縦鉄筋		横鉄筋		
				径	数量 (本)	径	数量 (本)	
400×400×80	400	400	80	D10	3	D10	4	29
500×400×80	500				37			
600×400×80	600				44			
700×400×80	700				52			
800×400×80	800				59			
900×400×80	900				66			
1000×400×80	1000				74			
1100×400×80	1100				81			
1200×400×80	1200				88			
1250×400×80	1250				94			
1300×400×80	1300				98			
1400×400×80	1400				105			
1900×400×80	1900				143			
2000×400×80	2000				150			
2100×400×80	2100	158						
800×400×50	800	50	φ4	4	φ6	4	38	

製品名	側溝蓋		製図	2011.01.18	 東洋コンクリート工業株式会社
規格	蓋		図面番号		
参考質量	縮尺	1/15	設計		