



フルドレーンI型 レギュラー [A] 断面図

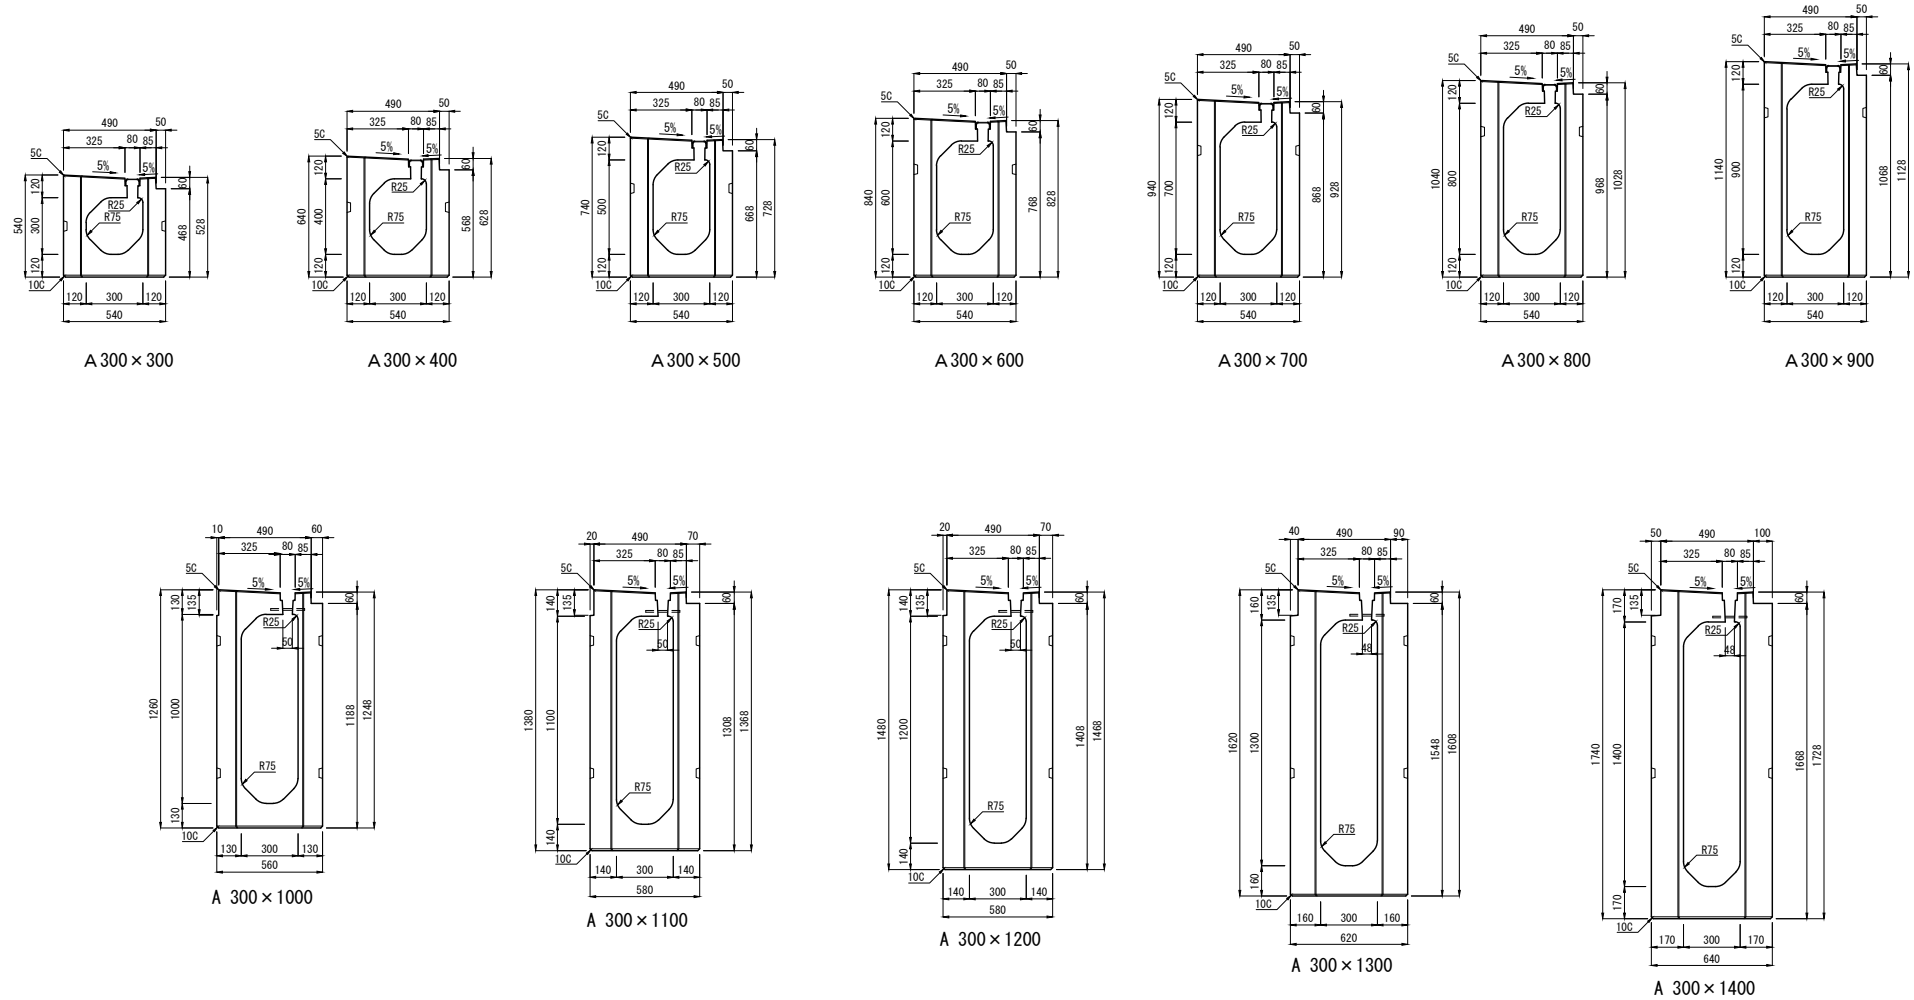

フルドレーン I 型 レギュラー [AH] (排水性舗装対応) 断面図

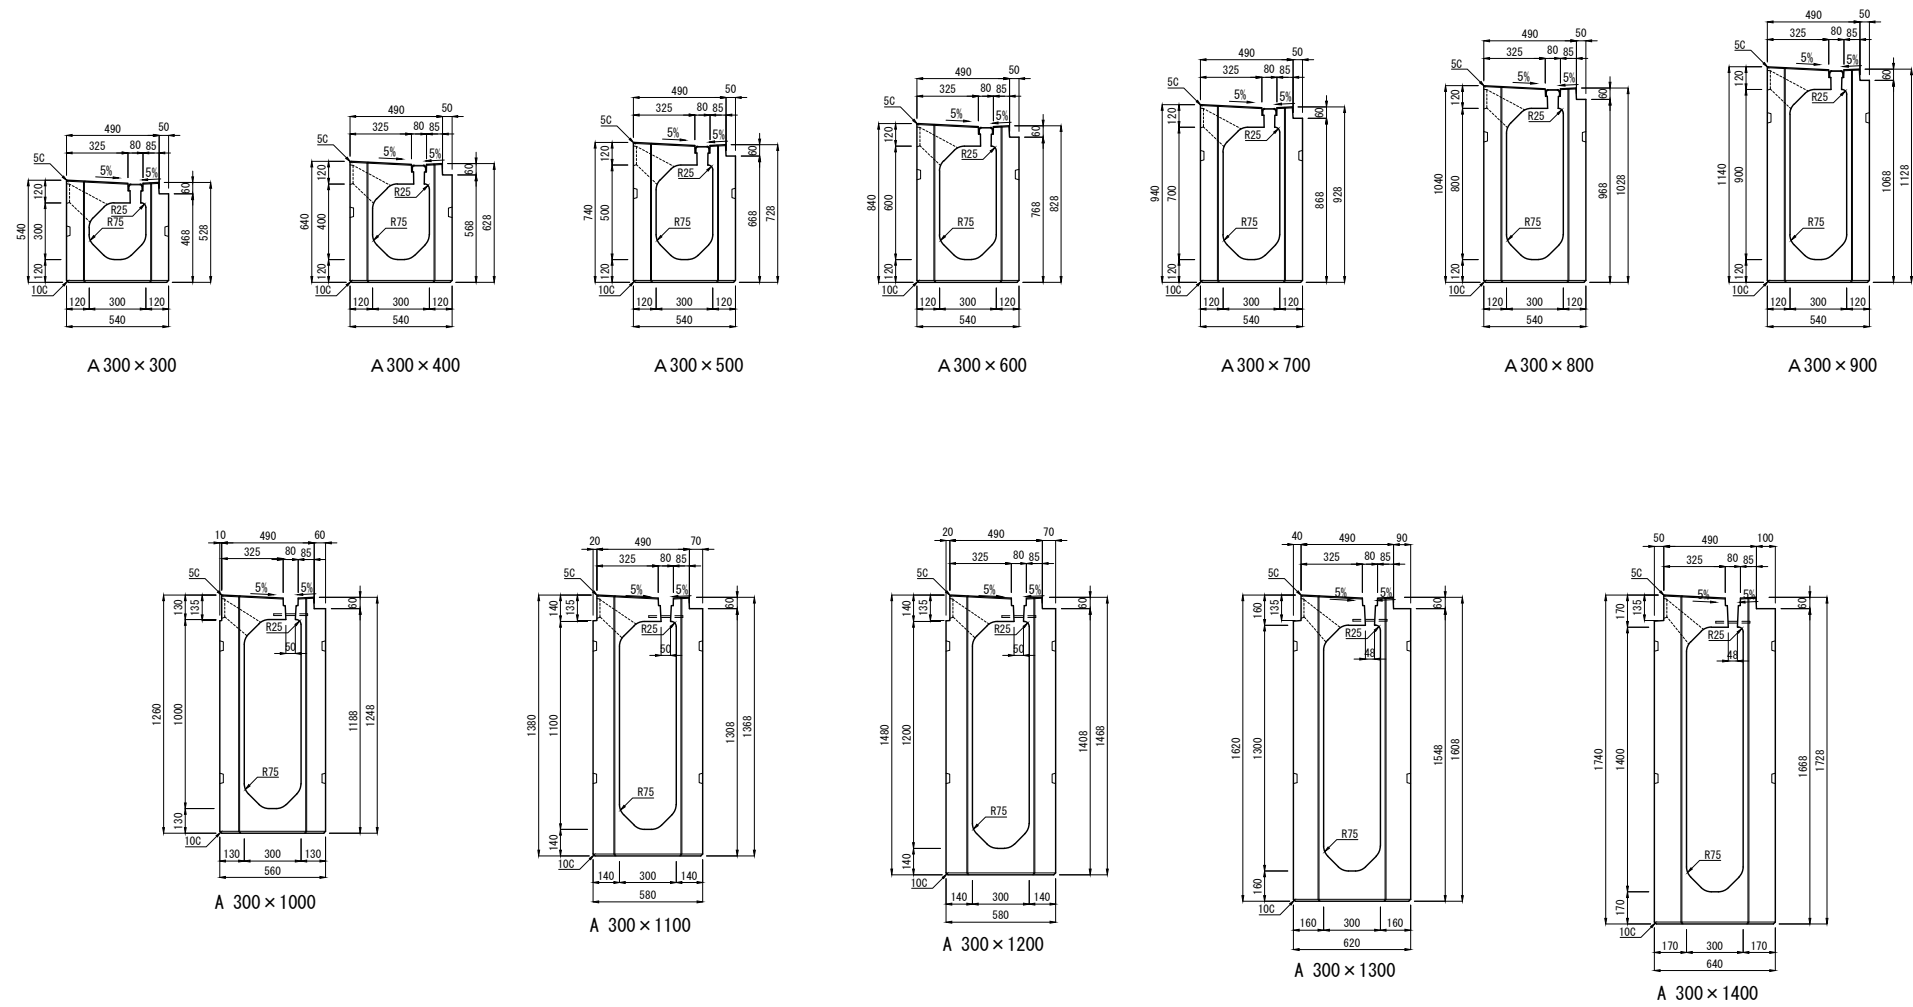

フルドレーンI型 集水桧レギュラー [WA] 断面図

