

SK側溝ロードレインⅠ型 横断 グレーチングタイプ (T-25横断)



輪荷重
縦断 T-25
CAD data
DWG SFC



ロードレインⅠ型の車両乗り入れ部に使用するT-25横断設計の管渠タイプの側溝です。
 全面開口型排水で抜群の排水能力をもつとともに、側溝上面がフラットなため、歩行者に優しく車椅子の横断走行もスムーズにできます。

単位：mm

布設標準構造図（参考）

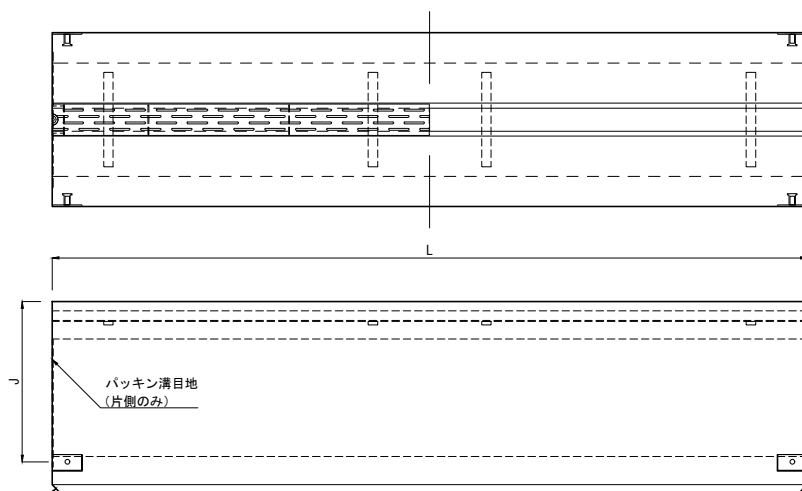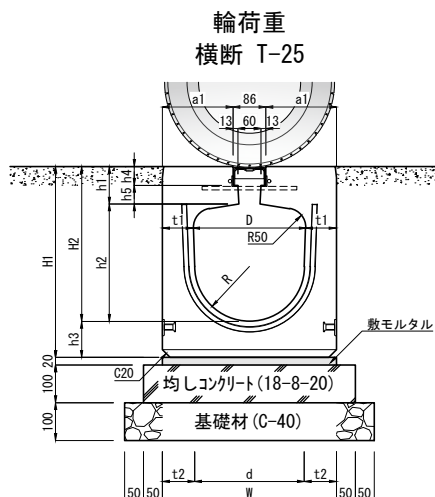

呼 び 名		寸 法 (mm)																参考質量 (kg)	
		W	D	H1	H2	h1	h2	h3	h4	h5	a1	t1	t2	d	R	J	L		
250 ×	250	400	250	450	360	100	260	90	50	157	75	80	240	120	370	1998 (995)	280	565	
	300			505	410		310	95				83	234	117			310	615	
	400			610	510		410	100				86	228	114			355	710	
300 ×	300	460	300	505	410	100	310	95	50	187	80	85	290	145	425		350	700	
	400			610	510		410	100				88	284	142			395	795	
	500			720	610		510	110				91	278	139			455	910	
400 ×	400	610	400	630	510	115	410	120	65	342	105	110	390	195	550		565	1135	
	500			735	610		510	125				113	384	192			630	1260	
	600			840	710		610	130				116	378	189			695	1395	
500 ×	500	770	500	775	625	115	510	150	65	342	135	140	490	245	695		880	1760	
	600			880	725		610	155				143	484	242			955	1915	
	700			985	825		710	160				146	478	239			1045	2090	

注 (1) Dは公称寸法です。



SK側溝ロードレインⅠ型 横断 スリットタイプ300×300 (T-25横断)

参考質量 L=2.0m:710kg L=1.0m:355kg

CAD data
DWG SFC



輪荷重
縦断 T-25

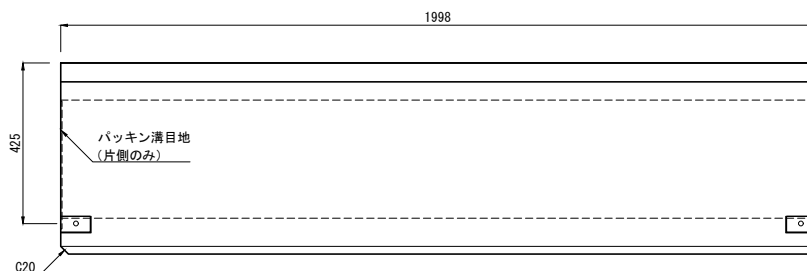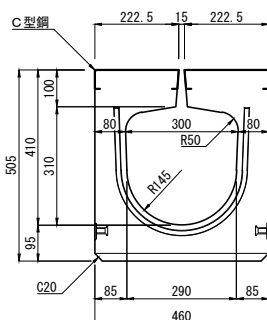

製品名	SKロードレインⅠ型 横断グレーチングタイプ・スリットタイプ (T-25)	参考質量	製図	TOYO 東洋コンクリート工業株式会社
規格	250×250～500×700・300×300	図示	E2001.10.22 R2026.06.19	
		縮尺	設計 図面番号	
		1/20		