


片基礎付地先境界ブロック A L=2000

単位：mm

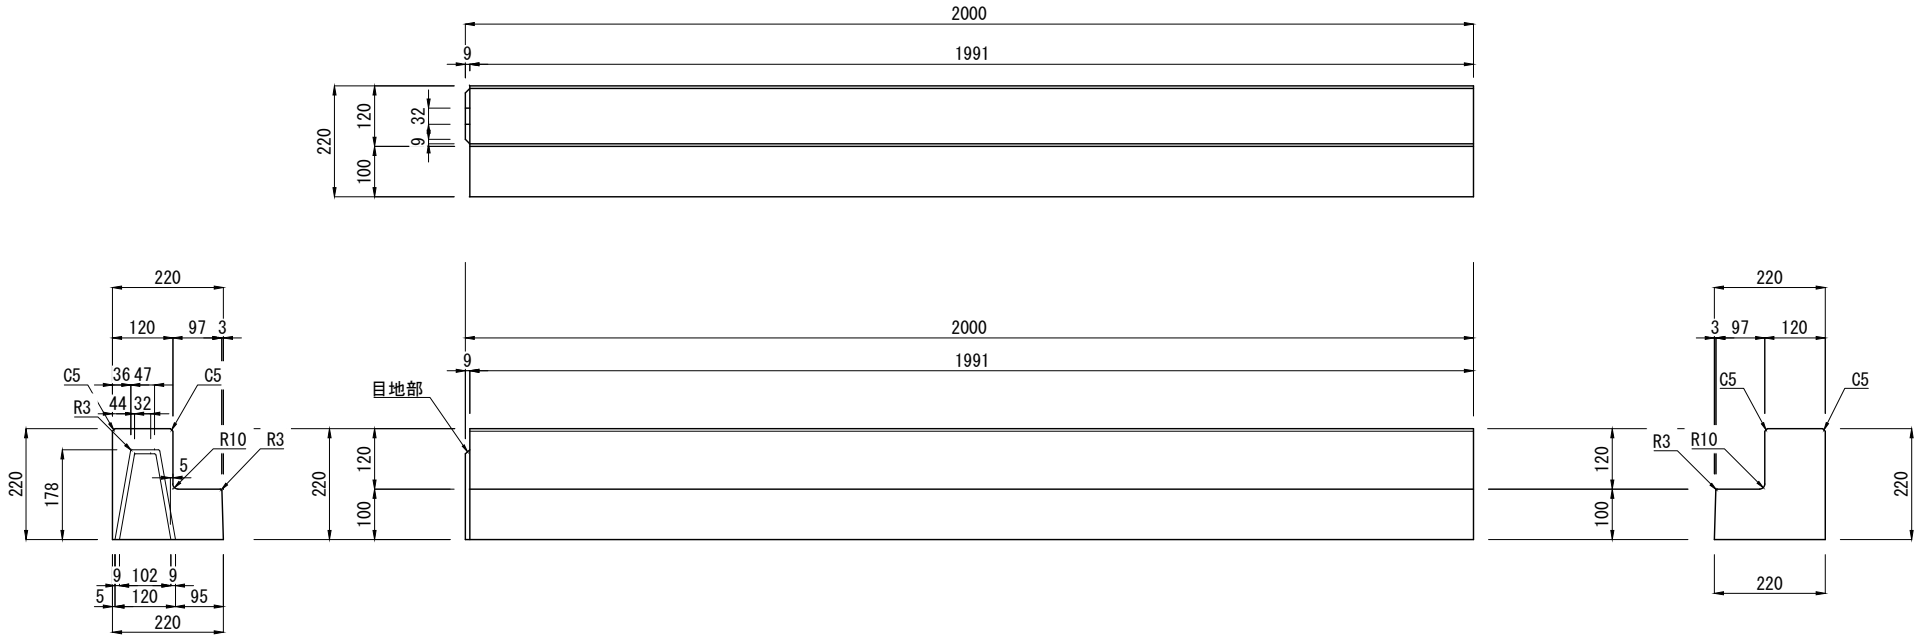

注 10m~20m間隔で必ずエラストイトを施工してください



製品名

片基礎付地先境界ブロック

参考質量

縮尺

製図

図面番号

規格

A L=2000

170 kg

1/15

E2024. 12. 10  
R2025. 05. 26

No.