


箱型U字側溝 集水桝 断面図

単位：mm

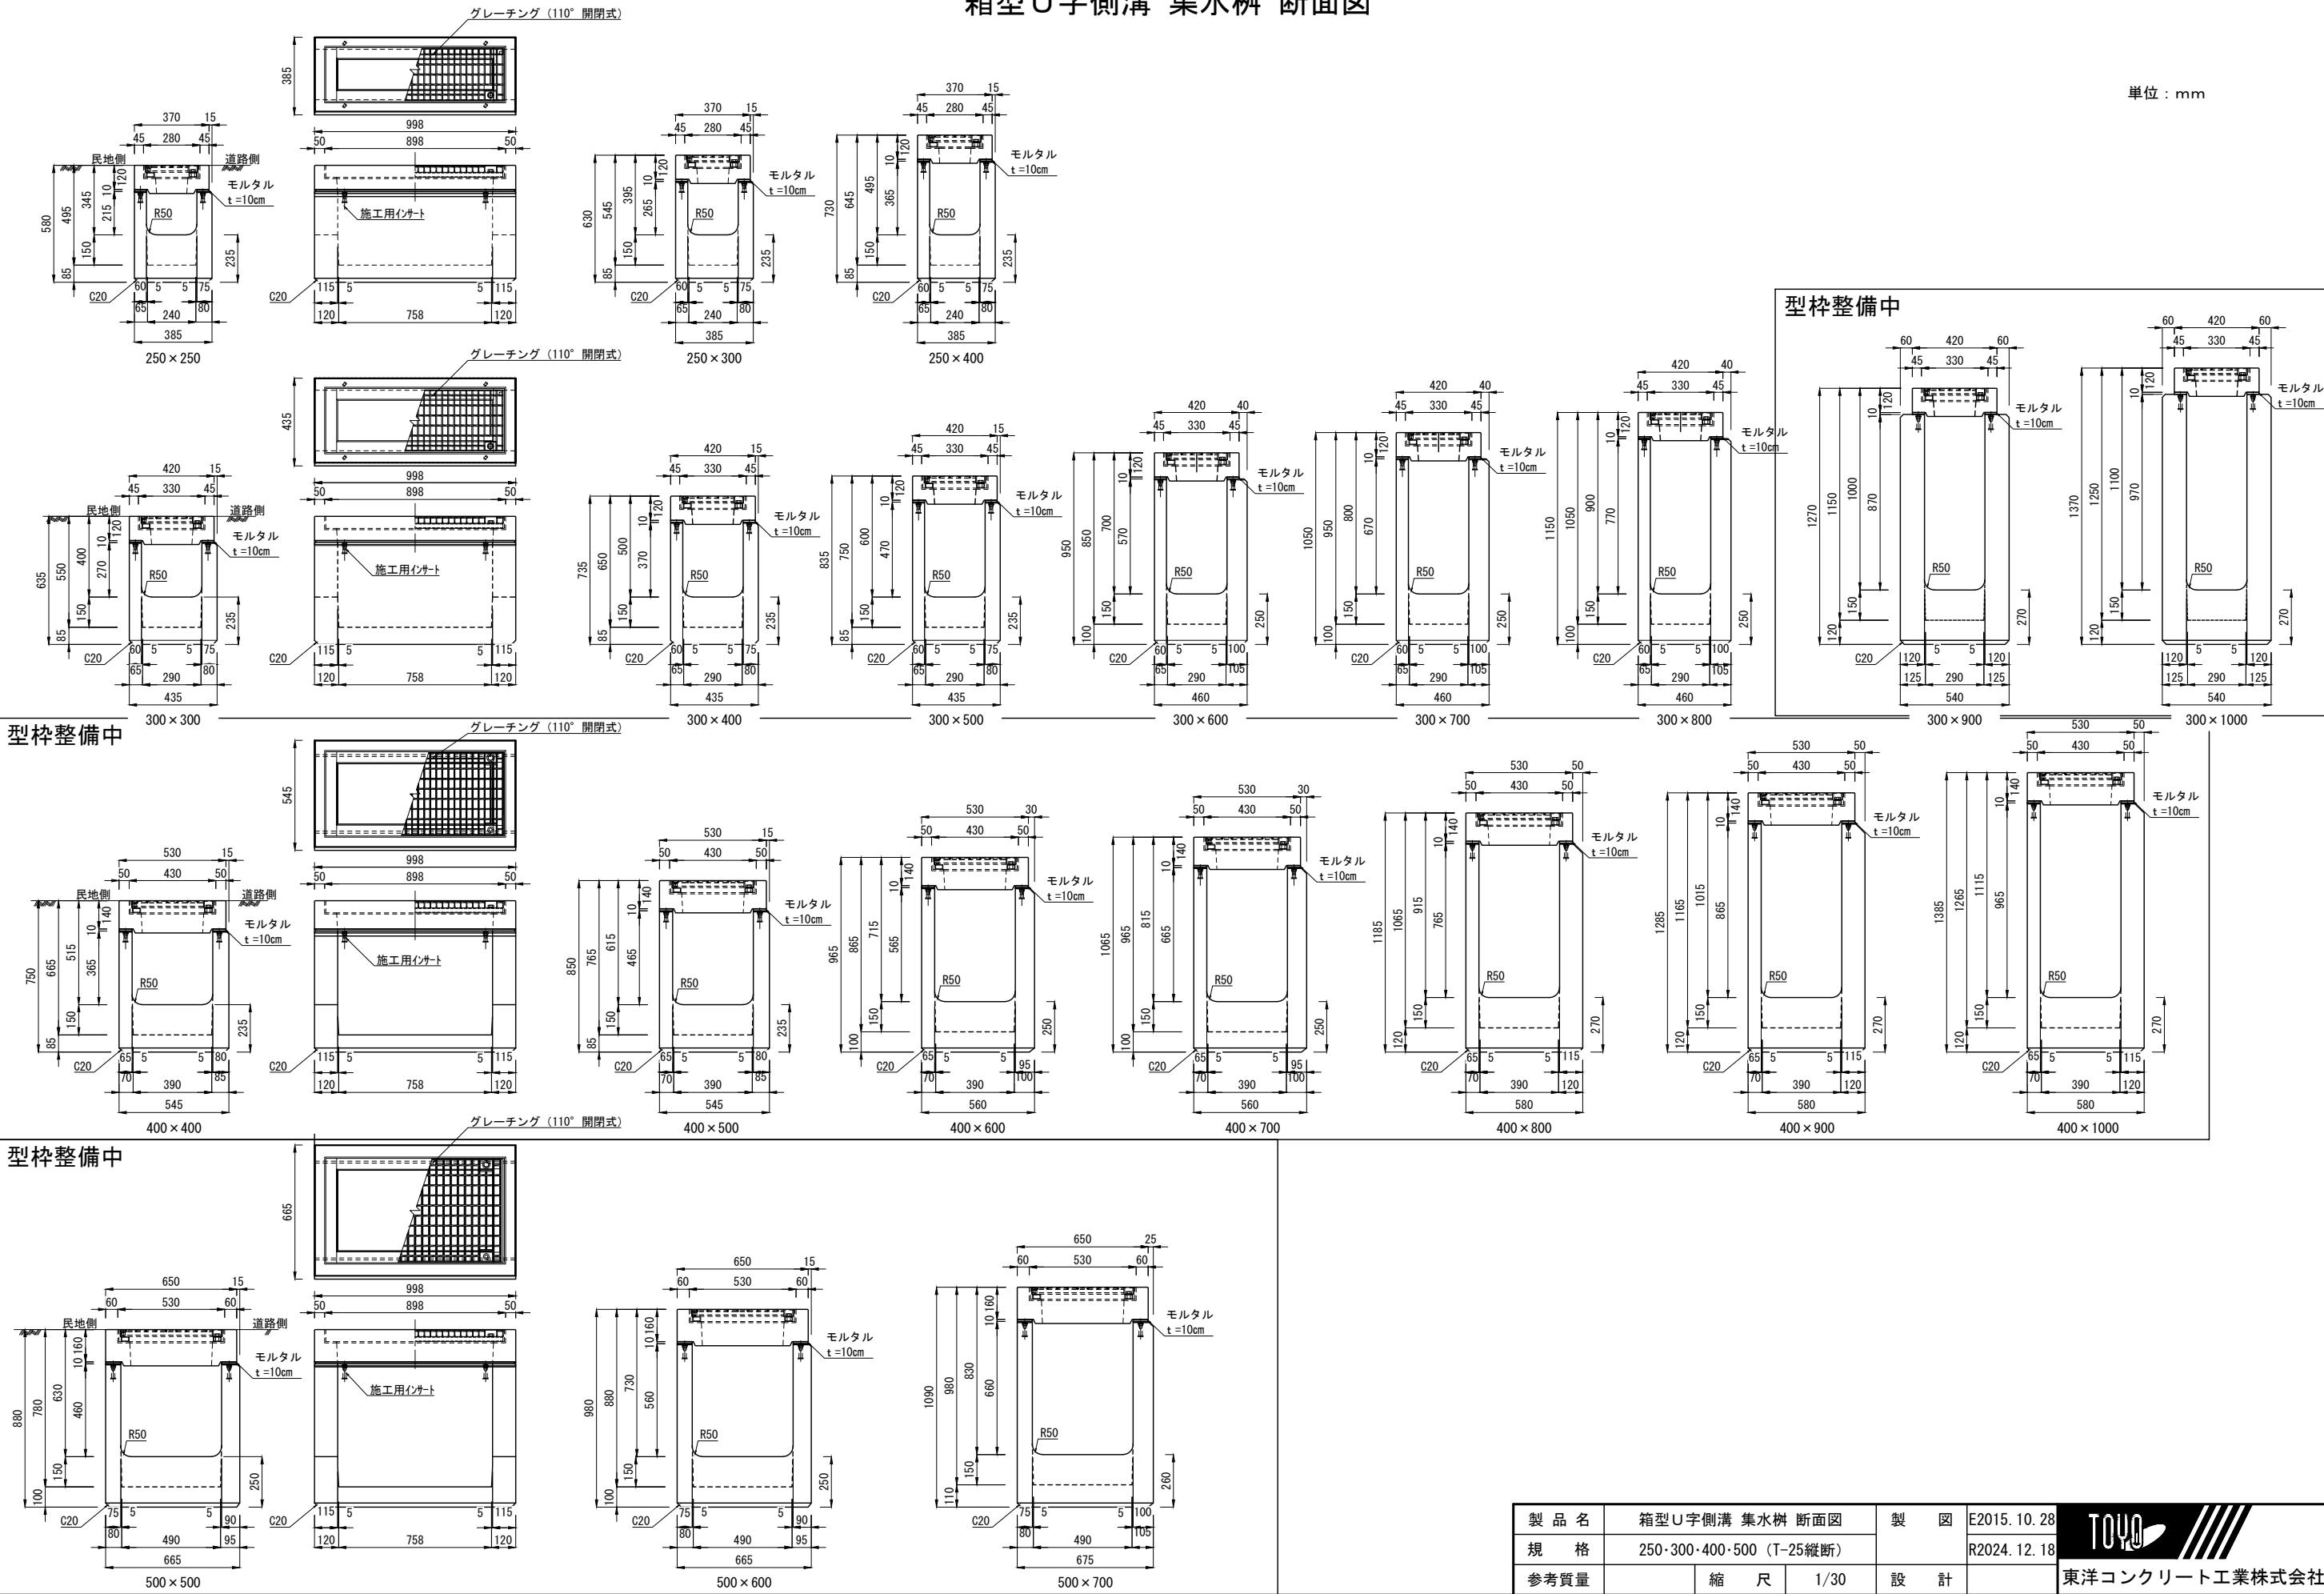

製 品 名	箱型U字側溝 集水樹 断面図			製 図	E2015. 10. 28	
規 格	250・300・400・500 (T-25縦断)				R2024. 12. 18	
参考質量		縮 尺	1/30	設 計		
東洋コンクリート工業株式会社						