


暗渠

都市型側溝の道路横断部に使用するT-25横断設計の暗渠型側溝です。側溝基本部と暗渠部に集水柵を設けず直接施工することができます。また、専用の敷板を使用することで工期の短縮と早期の交通開放が可能です。


布設標準構造図(参考)

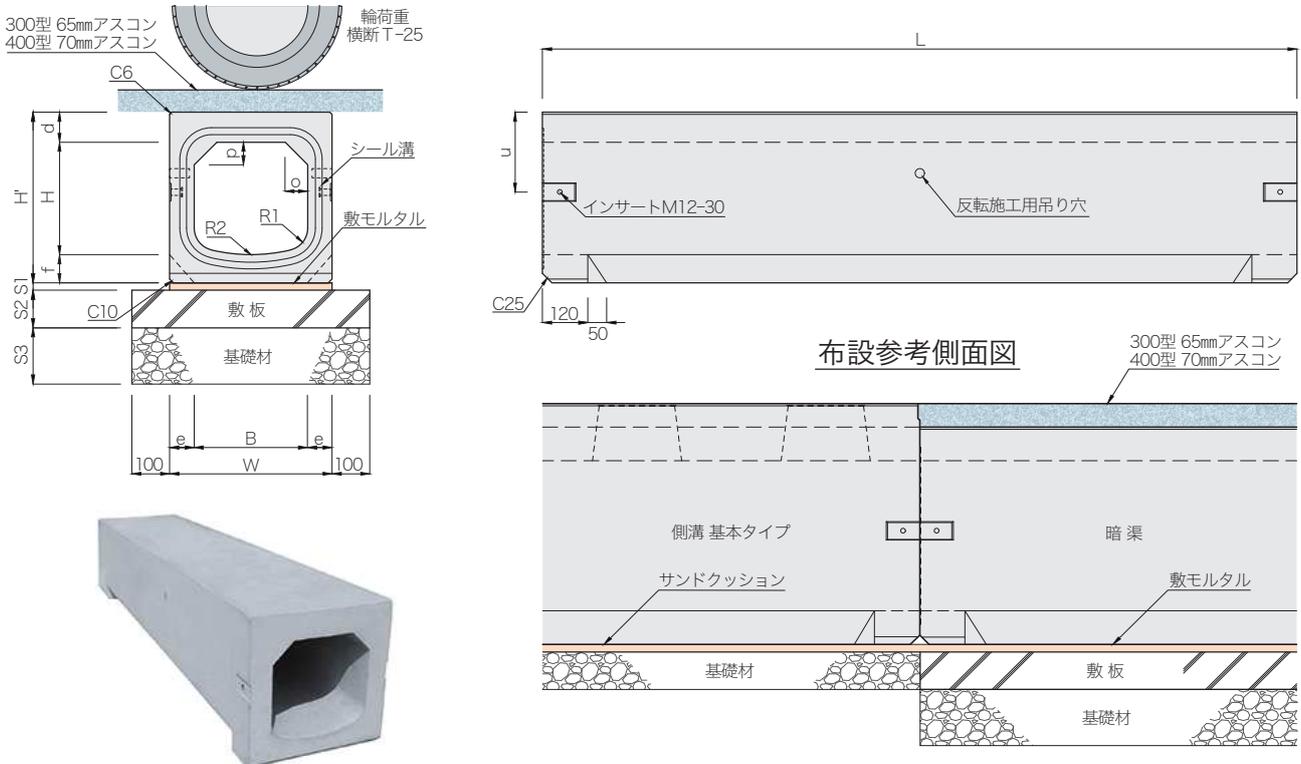

呼び名 (B×H)	寸法 (mm)															参考 質量 (kg)	
	B	H	W	H'	d	e	f	o	p	u	R1	R2	L	S1	S2		S3
300× 300	300	300	430	452	77	65	75	60	60	210	60	450	1998	20	100	150	500
× 400		400		552													561
× 500		500		652													622
× 600		600		752													683
× 700		700		852													744
× 800		800		952													805
× 900		900		1052										30	150	200	866
× 1000		1000		1152													927
400× 400	400	400	540	563	83	70	80	80	80	270	80	600	1998	20	100	150	705
× 500		500		663													771
× 600		600		763													837
× 700		700		863													903
× 800		800		963													969

注(1)暗渠はI B C排水側溝の暗渠と同規格です。
 (2)側壁のセンターに施工用の吊り穴を設けてあります。

敷板

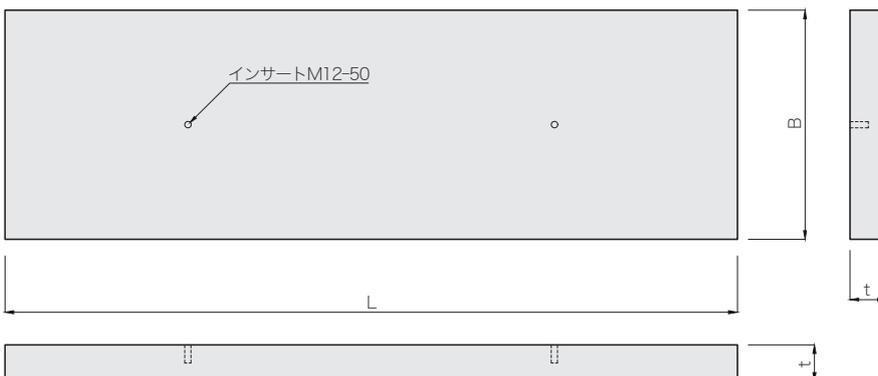


呼び名	寸法 (mm)			参考 質量 (kg)
	B	t	L	
300用	630	100	1998	290
			998	145
400用	740	100	1998	340
			998	170


(注)敷板はI B C排水側溝の敷板と同規格です。

都市型側溝 暗渠 布設標準平面展開図 (例)


単位 : mm

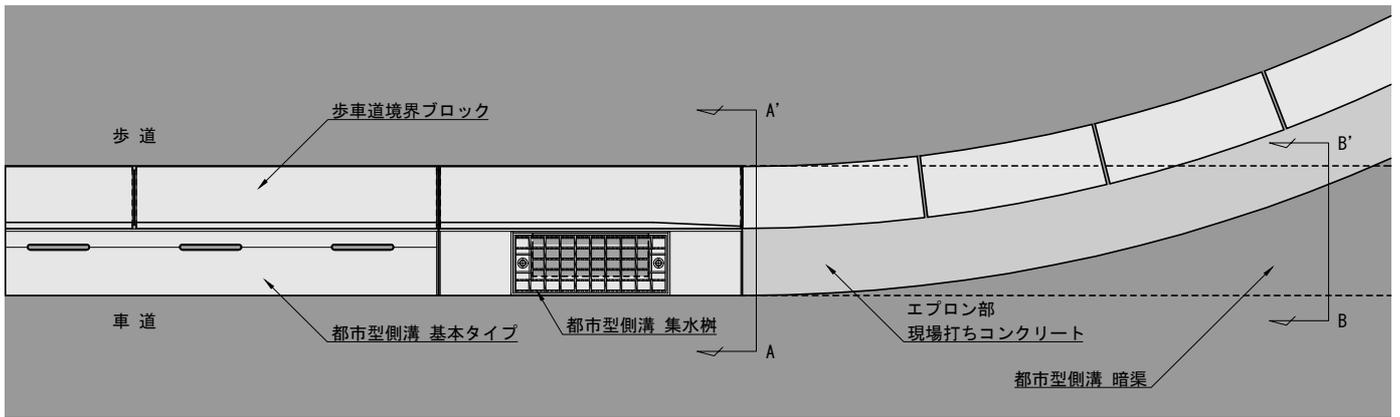

A-A' 断面図

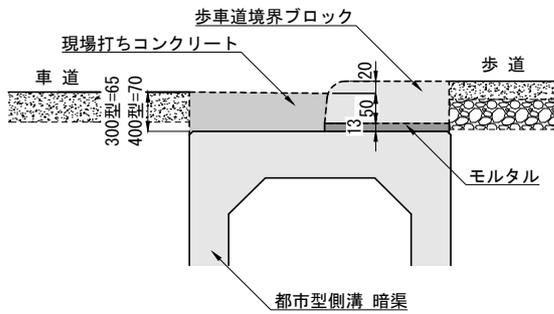

B-B' 断面図

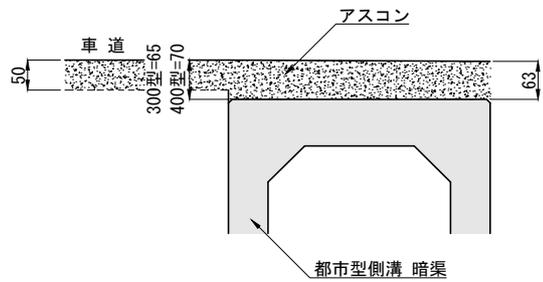

図面名称	都市型側溝 暗渠 布設標準平面展開図 (例)			図面番号	
製 図	E:2012.09.14	R:2023.04.25	縮尺	1:25	 東洋コンクリート工業株式会社