


都市型側溝 アングルタイプ H50/70 300型 布設標準構造図

単位：mm

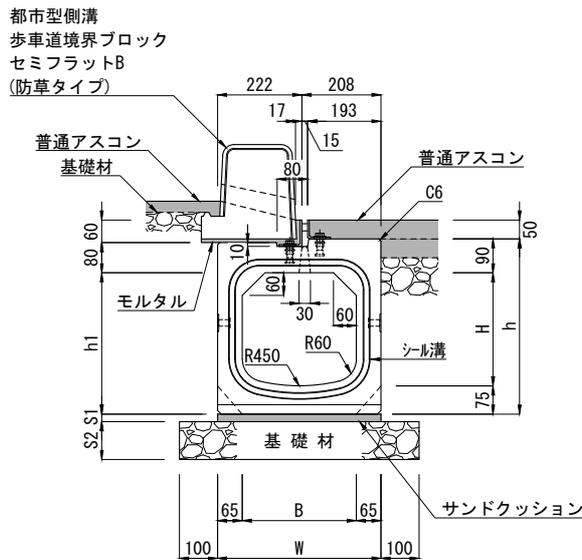

寸法表 [アングルタイプ H50/70 300型]

呼び名	寸法 (mm)							参考質量 (kg)
	B	H	h	h1	W	S1	S2	
300×300	300	300	465	375	430	20	100	510
300×400		400	565	475				571
300×500		500	665	575				632
300×600		600	765	675				694
300×700		700	865	775			775	
300×800		800	965	875			816	
300×900		900	1065	975			877	
300×1000		1000	1165	1075			938	

注(1) ここでの参考質量は側溝本体の参考質量です。

(2) この製品につきましては型枠を整備中ですので、あらかじめ担当営業にお問い合わせください。

材料表


10m当たり

種別	規格・寸法	単位	数量	摘要
側溝	都市型側溝 アングルタイプ H50/70 300型	本	5.0	L=2000
サンドクッション	砂	m ³	0.086	
基礎材	C-40 (t=10cm)	m ²	6.300	H=300~ 500
	C-40 (t=15cm)			H=600~ 800
	C-40 (t=20cm)			H=900~ 1000
歩車道境界ブロック	都市型側溝 歩車道境界ブロック セミフラット B (防草タイプ)	本	5.0	L=2000
モルタル	1 : 3	m ³	0.034	

製品名	都市型側溝 布設標準構造図	縮尺	1/20
規格	アングルタイプ H50/70 300型	図面番号	
製図	E:2023.11.04 R:2025.05.23	設計	

都市型側溝 アングルタイプ H50/70 400型 布設標準構造図

単位：mm

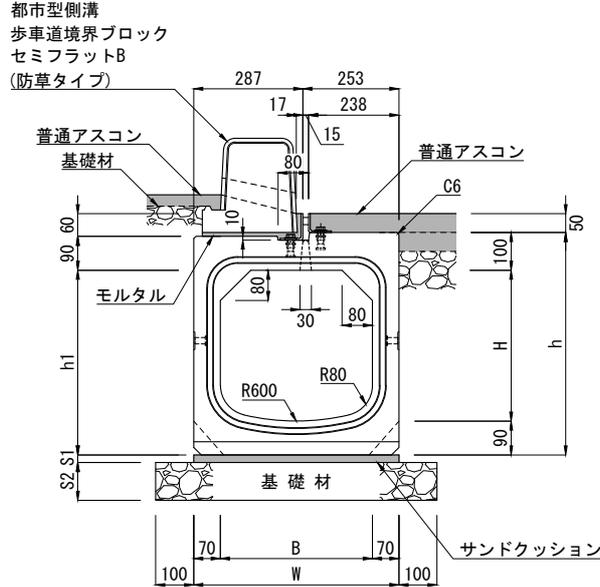

寸法表 [アングルタイプ H50/70 400型]

呼び名	寸法 (mm)							参考質量 (kg)
	B	H	h	h1	W	S1	S2	
400×400	400	400	590	490	540	20	100	751
400×500		500	690	590				816
400×600		600	790	690				882
400×700		700	890	790				948
400×800		800	990	890			1014	
400×900		900	1090	990			1079	
400×1000		1000	1190	1090			200	1145

注(1) ここでの参考質量は側溝本体の参考質量です。
 (2) この製品につきましては型枠を準備中ですので、あらかじめ担当営業にお問い合わせください。

材料表

10m当たり


種別	規格・寸法	単位	数量	摘要
側溝	都市型側溝 アングルタイプ H50/70 400型	本	5.0	L=2000
サンドクッション	砂	m ³	0.108	
基礎材	C-40 (t=10cm)	m ²	7.400	H=400~500
	C-40 (t=15cm)			H=600~800
	C-40 (t=20cm)			H=900~1000
歩車道境界ブロック	都市型側溝 歩車道境界ブロック セミフラット B (防草タイプ)	本	5.0	L=2000
モルタル	1:3	m ³	0.031	

製品名	都市型側溝 布設標準構造図	縮尺	1/20
規格	アングルタイプ H50/70 400型	図面番号	
製図	E:2023.11.04 R:2025.05.23	設計	

東洋コンクリート工業株式会社

都市型側溝 アングルタイプ H50/70 300型 布設標準構造図

単位：mm

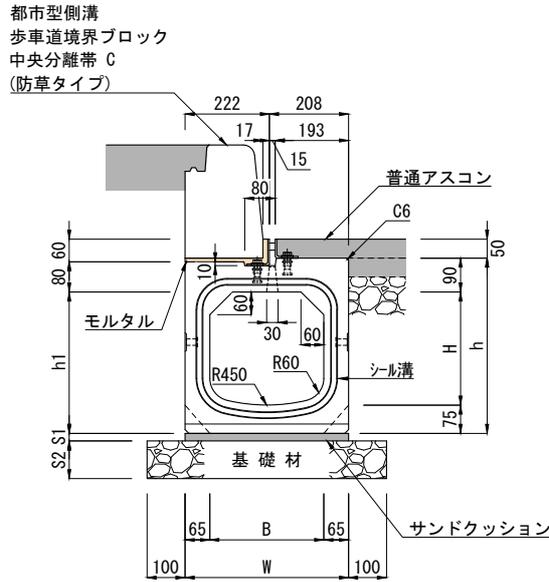

寸法表 [アングルタイプ H50/70 300型]

呼び名	寸法 (mm)							参考質量 (kg)	
	B	H	h	h1	W	S1	S2		
300×300	300	300	465	375	430	20	100	510	
300×400		400	565	475				571	
300×500		500	665	575				632	
300×600		600	765	675				150	694
300×700		700	865	775					775
300×800		800	965	875					816
300×900		900	1065	975			200	877	
300×1000		1000	1165	1075				938	

注(1) ここでの参考質量は側溝本体の参考質量です。
 (2) この製品につきましては型枠を整備中ですので、あらかじめ担当営業にお問い合わせください。

材料表

10m当たり


種別	規格・寸法	単位	数量	摘要
側溝	都市型側溝 アングルタイプ H50/70 300型	本	5.0	L=2000
サンドクッション	砂	m ³	0.086	
基礎材	C-40 (t=10cm)	m ²	6.300	H=300~500
	C-40 (t=15cm)			H=600~800
	C-40 (t=20cm)			H=900~1000
歩道境界ブロック	都市型側溝 歩道境界ブロック 中央分離帯 C (防草タイプ)	本	5.0	L=2000
モルタル	1:3	m ³	0.029	

製品名	都市型側溝 布設標準構造図	縮尺	1/20
規格	アングルタイプ H50/70 300型	図面番号	
製図	E:2023.11.07	設計	

東洋コンクリート工業株式会社

都市型側溝 アングルタイプ H50/70 400型 布設標準構造図

単位：mm

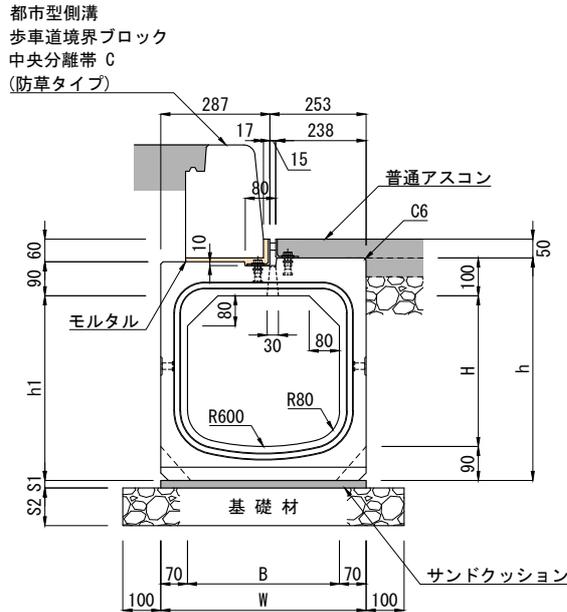

寸法表 [アングルタイプ H50/70 400型]

呼び名	寸法 (mm)							参考質量 (kg)
	B	H	h	h1	W	S1	S2	
400×400	400	400	590	490	540	20	100	751
400×500		500	690	590				816
400×600		600	790	690				882
400×700		700	890	790				948
400×800		800	990	890				1014
400×900		900	1090	990				1079
400×1000		1000	1190	1090			200	1145

注(1) ここでの参考質量は側溝本体の参考質量です。
 (2) この製品につきましては型枠を準備中ですので、あらかじめ担当営業にお問い合わせください。

材料表

10m当たり


種別	規格・寸法	単位	数量	摘要
側溝	都市型側溝 アングルタイプ H50/70 400型	本	5.0	L=2000
サンドクッション	砂	m ³	0.108	
基礎材	C-40 (t=10cm)	m ²	7.400	H=400~ 500
	C-40 (t=15cm)			H=600~ 800
	C-40 (t=20cm)			H=900~1000
歩車道境界ブロック	都市型側溝 歩車道境界ブロック 中央分離帯 C (防草タイプ)	本	5.0	L=2000
モルタル	1 : 3	m ³	0.029	

製品名	都市型側溝 布設標準構造図	縮尺	1/20
規格	アングルタイプ H50/70 400型	図面番号	
製図	E:2023.11.07	設計	

東洋コンクリート工業株式会社

都市型側溝 集水柵 アンクルタイプ H50/70 300型 布設標準構造図

単位：mm

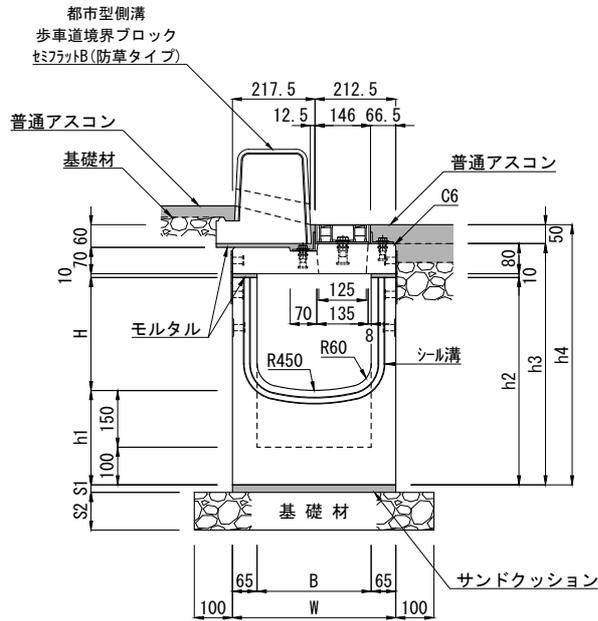

寸法表

呼び名	寸法 (mm)									参考質量 (kg)
	B	H	h1	h2	h3	h4	W	S1	S2	
300×300	300	300	250	550	640	690	430	20	100	357
300×400		400		650	740	790				388
300×500		500		750	840	890				418
300×600		600	850	940	990	150				449
300×700		700	950	1040	1090					480

注(1) ここでの参考質量は上部柵と下部柵の合計の質量です。

(2) この製品につきましては型枠を整備中ですので、あらかじめ担当営業にお問い合わせください。


材料表

一基当たり

種別	規格・寸法	単位	数量	摘要
集水柵	都市型側溝 集水柵 アンクルタイプ H50/70 300型	基	1.0	L=1000
サンドクッション	砂	m ³	0.009	
基礎材	C-40 (t=10cm)	m ²	0.630	H=300~500
	C-40 (t=15cm)			H=600~700
歩車道境界ブロック	都市型側溝 歩車道境界ブロック セミフラット B (防草タイプ)	本	0.5	L=2000
モルタル	1:3	m ³	0.005	総モルタル量

都市型側溝 集水柵 アンクルタイプ H50/70 400型 布設標準構造図

単位：mm

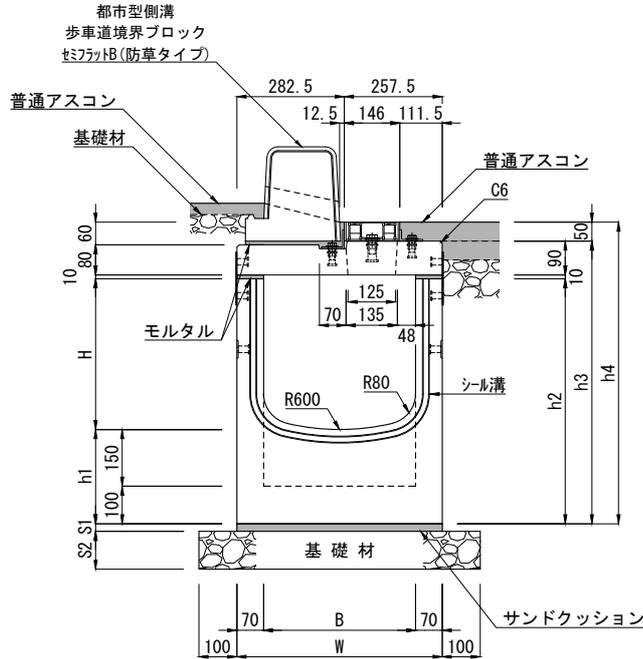

寸法表

呼び名	寸法 (mm)									参考質量 (kg)
	B	H	h1	h2	h3	h4	W	S1	S2	
400×400	400	400	250	650	750	800	540	20	100	473
400×500		500		750	850	900				506
400×600		600		850	950	1000				539
400×700		700		950	1050	1100				572
400×800		800		1050	1150	1200				605

注(1) ここでの参考質量は上部柵と下部柵の合計の質量です。

(2) この製品につきましては型枠を整備中ですので、あらかじめ担当営業にお問い合わせください。

材料表

一基当たり


種別	規格・寸法	単位	数量	摘要
集水柵	都市型側溝 集水柵 アンクルタイプ H50/70 400型	基	1.0	L=1000
サンドクッション	砂	m ³	0.011	
基礎材	C-40 (t=10cm)	m ²	0.740	H=400~500
	C-40 (t=15cm)			H=600~800
歩車道境界ブロック	都市型側溝 歩車道境界ブロック セミフラット B (防草タイプ)	本	0.5	L=2000
モルタル	1:3	m ³	0.005	総モルタル量

製品名	都市型側溝 集水柵 布設標準構造図	参考質量	製 図	
		図 示	E2023.01.17 R2025.05.23	
規 格	アンクルタイプ H50/70 400型	縮 尺	設 計	図面番号
		1/20		

東洋コンクリート工業株式会社

都市型側溝 アングルタイプ H50/70 深型集水柵 300型 布設標準構造図

単位：mm

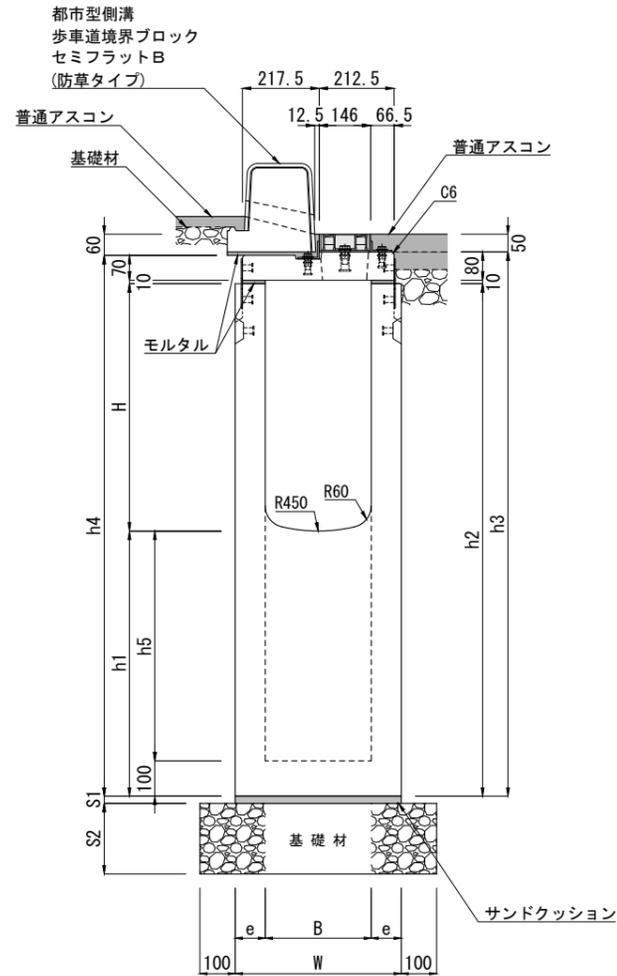

材料表

種別	規格・寸法	単位	数量	摘要
集水柵	都市型側溝 アングルタイプ H50/70 深型集水柵 300型	基	1.0	L=1000
サンドクッション	砂	m ³	0.009	
基礎材	C-40 (t=15cm)	m ²	0.670	h2= 650~1050
	C-40 (t=20cm)			h2=1150~1450
歩車道境界ブロック	都市型側溝 歩車道境界ブロック セミフラットB (防草タイプ)	本	0.5	L=2000
モルタル	1 : 3	m ³	0.005	総モルタル量


寸法表

呼び名	寸法 (mm)												参考質量 (kg)	
	B × H	h2	B	H	h1	h2	h3	h4	h5	W	e	S1		S2
300 × 300	650	300	300	350	650	740	730	250	470	85	20	150	474	
	750			450	750	840	830	350					538	
	850			550	850	940	930	450					602	
	950			650	950	1040	1030	550					667	
	1050			750	1050	1140	1130	650					732	
	1150			850	1150	1240	1230	750				200	797	
	1250			950	1250	1340	1330	850					861	
	1350			1050	1350	1440	1430	950					925	
	1450			1150	1450	1540	1530	1050					990	
	300 × 400	750	300	400	350	750	840	830	250	470	85	20	150	514
850				450	850	940	930	350					578	
950				550	950	1040	1030	450					643	
1050				650	1050	1140	1130	550					707	
1150				750	1150	1240	1230	650				200	773	
1250				850	1250	1340	1330	750					837	
1350				950	1350	1440	1430	850					901	
1450				1050	1450	1540	1530	950					966	
300 × 500		850	300	500	350	850	940	930	250	470	85	20	150	553
		950			450	950	1040	1030	350					618
	1050			550	1050	1140	1130	450					682	
	1150			650	1150	1240	1230	550				200	747	
	1250			750	1250	1340	1330	650					812	
	1350			850	1350	1440	1430	750					876	
	1450			950	1450	1540	1530	850					940	
	300 × 600	950	300	600	350	950	1040	1030	250	470	85	20	150	593
		1050			450	1050	1140	1130	350					657
		1150			550	1150	1240	1230	450				200	722
1250				650	1250	1340	1330	550					786	
1350				750	1350	1440	1430	650					851	
1450				850	1450	1550	1530	750					916	
300 × 700		1050	300	700	350	1050	1140	1130	250	470	85	20	150	633
		1150			450	1150	1240	1230	350				200	698
		1250			550	1250	1340	1330	450					762
		1350			650	1350	1440	1430	550					826
	1450			750	1450	1540	1530	650					892	
	300 × 800	1050	300	800	250	1050	1140	1130	150	470	85	20	150	609
		1150			350	1150	1240	1230	250				200	673
		1250			450	1250	1340	1330	350					738
		1350			550	1350	1440	1430	450					802
		1450			650	1450	1540	1530	550					867
300 × 900		1150	300	900	250	1150	1240	1230	150	470	85	20	200	649
		1250			350	1250	1340	1330	250					713
		1350			450	1350	1440	1430	350					778
		1450			550	1450	1540	1530	450					842
		300 × 1000	1250	300	1000	250	1250	1340	1330	150	470	85	20	200
	1350				350	1350	1440	1430	250					753
	1450				450	1450	1540	1530	350					818

注(1) ここでの参考質量は上部柵と下部柵の合計の質量です。
 (2) この製品につきましては型枠を整備中ですので、あらかじめ担当営業にお問い合わせください。

都市型側溝 アンクルタイプ H50/70 深型集水柵 400型 布設標準構造図

単位：mm

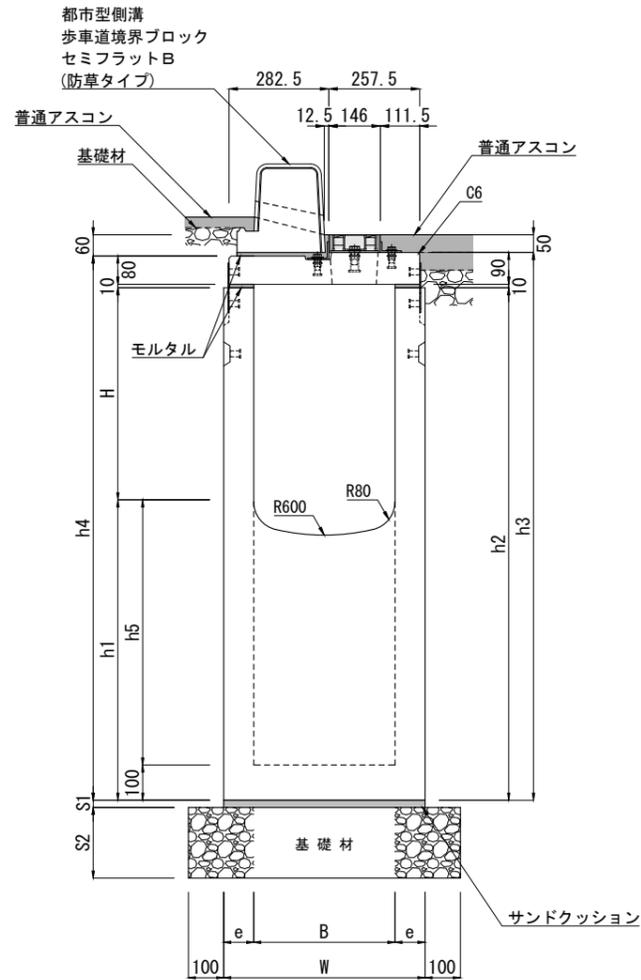

寸法表

呼び名	寸法 (mm)											参考質量 (kg)		
	B×H	h2	B	H	h1	h2	h3	h4	h5	W	e		S1	S2
400×400	750	400	400	350	750	850	840	250	570	85	20	150	591	
	850			450	850	950	940	350					664	
	950			550	950	1050	1040	450					736	
	1050			650	1050	1150	1140	550					809	
	1150			750	1150	1250	1240	650				200	882	
	1250			850	1250	1350	1340	750					955	
	1350			950	1350	1450	1440	850					1027	
	1450			1050	1450	1550	1540	950					1100	
400×500	850	400	500	350	850	950	940	250	570	85	20	150	631	
	950			450	950	1050	1040	350					704	
	1050			550	1050	1150	1140	450					776	
	1150			650	1150	1250	1240	550				200	849	
	1250			750	1250	1350	1340	650					922	
	1350			850	1350	1450	1440	750					995	
	1450			950	1450	1550	1540	850					1067	
	400×600	950	400	600	350	950	1050	1040	250	570	85	20	150	671
1050				450	1050	1150	1140	350					744	
1150				550	1150	1250	1240	450				200	816	
1250				650	1250	1350	1340	550					889	
1350				750	1350	1450	1440	650					962	
1450				850	1450	1550	1540	750					1035	
400×700		1050	400	700	350	1050	1150	1140	250	570	85	20	150	711
		1150			450	1150	1250	1240	350				200	784
	1250			550	1250	1350	1340	450					856	
	1350			650	1350	1450	1440	550					929	
	1450			750	1450	1550	1540	650					1002	
	400×800	1150	400	800	350	1150	1250	1240	250	570	85	20	200	751
1250				450	1250	1350	1340	350					824	
1350				550	1350	1450	1440	450					896	
1450				650	1450	1550	1540	550					969	

注(1) ここでの参考質量は上部柵と下部柵の合計の質量です。
 (2) この製品につきましては型枠を整備中ですので、あらかじめ担当営業にお問い合わせください。

材料表

一基当たり


種別	規格・寸法	単位	数量	摘要
集水柵	都市型側溝 アンクルタイプ H50/70 深型集水柵 400型	基	1.0	L=1000
サンドクッション	砂	m ³	0.011	
基礎材	C-40 (t=15cm)	m ²	0.770	h2= 750~1050
	C-40 (t=20cm)			h2=1150~1450
歩車道境界ブロック	都市型側溝 歩車道境界ブロック セミフラットB (防草タイプ)	本	0.5	L=2000
モルタル	1:3	m ³	0.005	総モルタル量



製品名	都市型側溝 深型集水柵 布設標準構造図	参考質量	縮尺	作成年月日	図面番号
規格	アンクルタイプ H50/70 400型 H500~800	図示	1/20	E:2023.01.17 R:2025.05.23	No.

都市型側溝 アングルタイプ H50/70 深型集水樹 400型 布設標準構造図

単位：mm

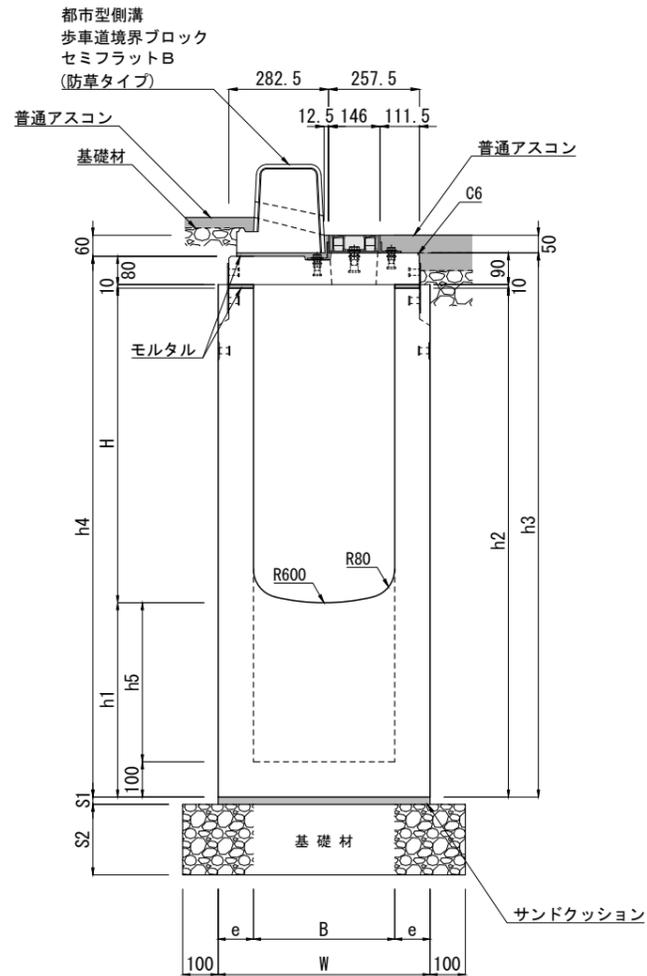

寸法表

呼び名	寸法 (mm)											参考質量 (kg)	
	B×H	h2	B	H	h1	h2	h3	h4	h5	W	e		S1
400×900	1150	400	900	250	1150	1250	1240	150	600	100	20	200	798
	1250	350	1250	1350	1340	250	878						
	1350	450	1350	1450	1440	350	958						
	1450	550	1450	1550	1540	450	1038						
400×1000	1250	400	1000	250	1250	1350	1340	150	600	100	20	200	845
	1350	350	1350	1450	1440	250	925						
	1450	450	1450	1550	1540	350	1005						

注(1) ここでの参考質量は上部樹と下部樹の合計です。
 (2) この製品につきましては現在、型枠を整備中ですので、予め担当営業にお問い合わせください。

材料表

種別	規格・寸法	単位	数量	摘要
集水樹	都市型側溝 アングルタイプ H50/70 深型集水樹 400型	基	1.0	L=1000
サンドクッション	砂	m ³	0.012	
基礎材	C-40 (t=20cm)	m ²	0.800	
歩車道境界ブロック	都市型側溝 歩車道境界ブロック セミフラットB (防草タイプ)	本	0.5	L=2000
モルタル	1:3	m ³	0.005	総モルタル量

—基当たり



製品名	都市型側溝 深型集水樹 布設標準構造図	参考質量	縮尺	作成年月日	図面番号
規格	アングルタイプ H50/70 400型 H900~1000	図示	1/20	E:2023.01.20 R:2025.05.23	No.