


フルドレーン I 型 横断暗渠 [D]




フルドレーン I 型の横断部に使用する T-25 横断設計の暗渠側溝です。
集水柵を介せず直接施工が可能です。
BOX 敷板を使用することで工期の短縮と早期の交通解放が可能です。

単位：mm

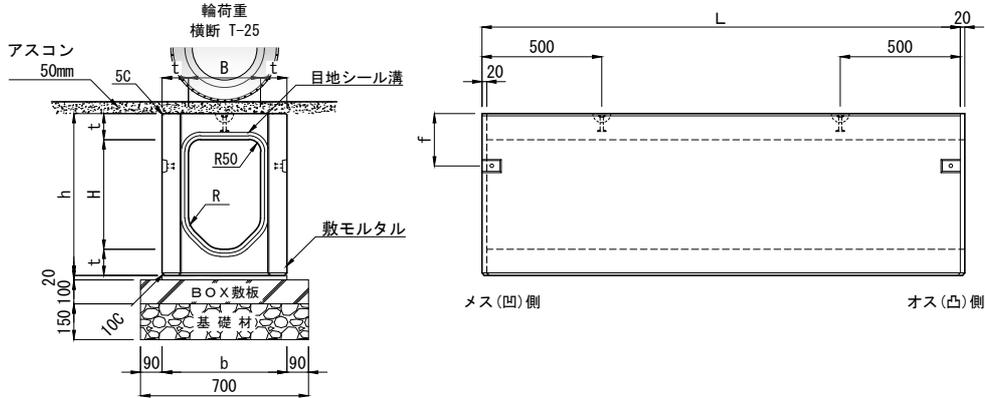

呼び名	寸法 (mm)								参考質量 (kg)
	B	H	b	h	t	f	R	L	
D 300 × 300	300	260	520	480	110	220	75	1995	893
D 300 × 400		360		580					999
D 300 × 500		460		680					1104
D 300 × 600		560		780					1209
D 300 × 700		660		880					1315
☆ D 300 × 800		760		980					1420
☆ D 300 × 900		860		1080					1525


注 (1) 目地シール溝はメス(凹)側に付いています。
注 (2) 寸法表左欄外の☆印につきましては、現在、型枠を保有しておりません。

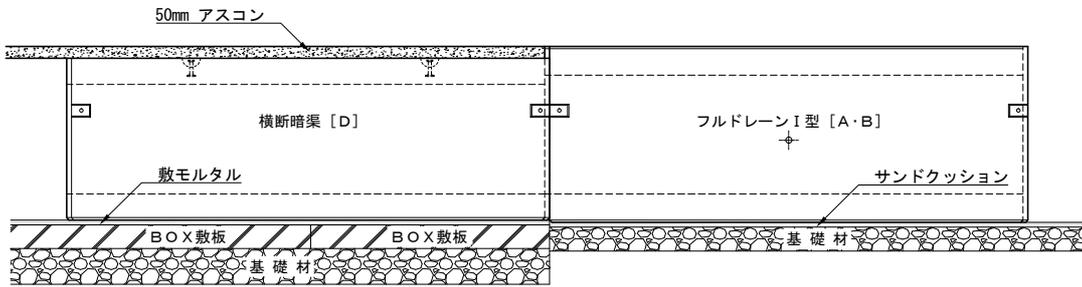

布設参考側面図

フルドレーン I 型 横断暗渠用 BOX 敷板

単位：mm

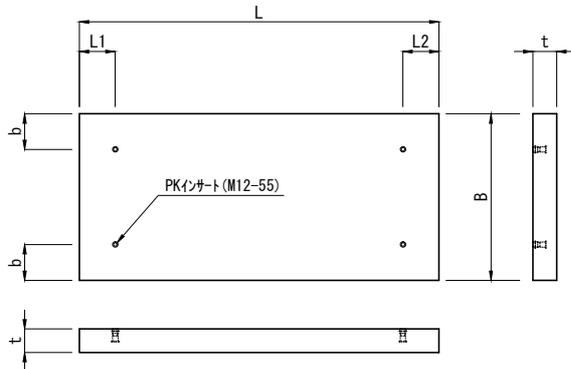

呼び名	寸法 (mm)						参考質量 (kg)
	B	t	L	L1	L2	b	
300用	700	100	2000	150	150	150	335
			1500	350	251		
			1000	150	168		

注 (1) BOX 敷板は Y. T. C ボックスカルパート BOX 敷板 (呼び名 400) と同規格となります。

製品名	フルドレーン I 型	図面番号	
規格	横断暗渠タイプ [D]		
製図	2011.4.1 縮尺 1/30		

東洋コンクリート工業株式会社