
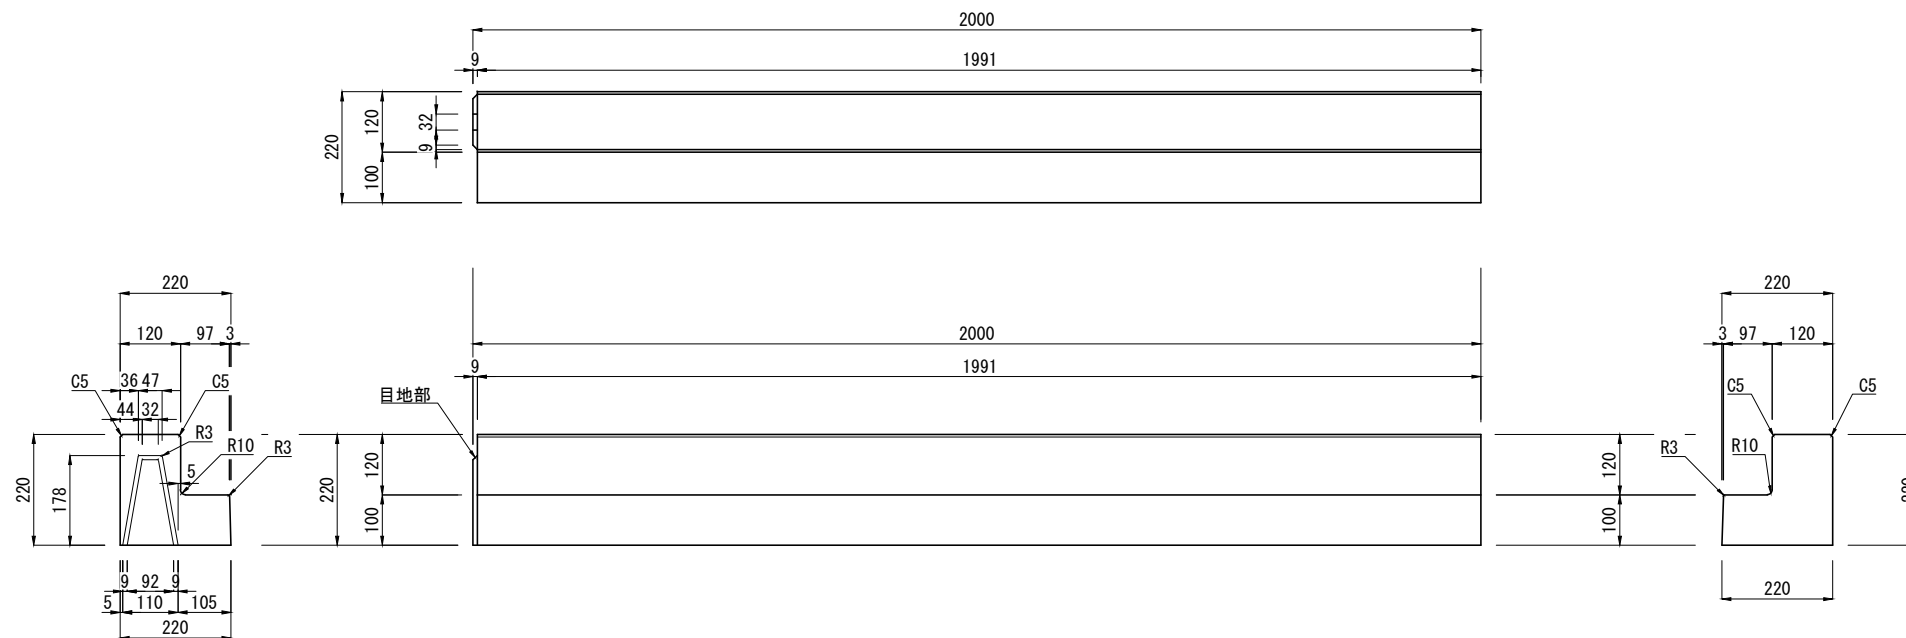


片基礎付地先境界ブロック A L=2000

單位：mm

 

※10m～20m間隔で必ずエラストイトを施工してください

	 東洋コンクリート工業株式会社	製 品 名	片基礎付地先境界ブロック	参考質量	縮 尺	製 図	図面番号
		規 格	A L=2000	170 kg	1/15	E2024. 12. 10 R2025. 05. 26	No.