


片基礎付歩車道境界ブロック A

単位：mm

基本 (L=2m)




参考質量：272 kg

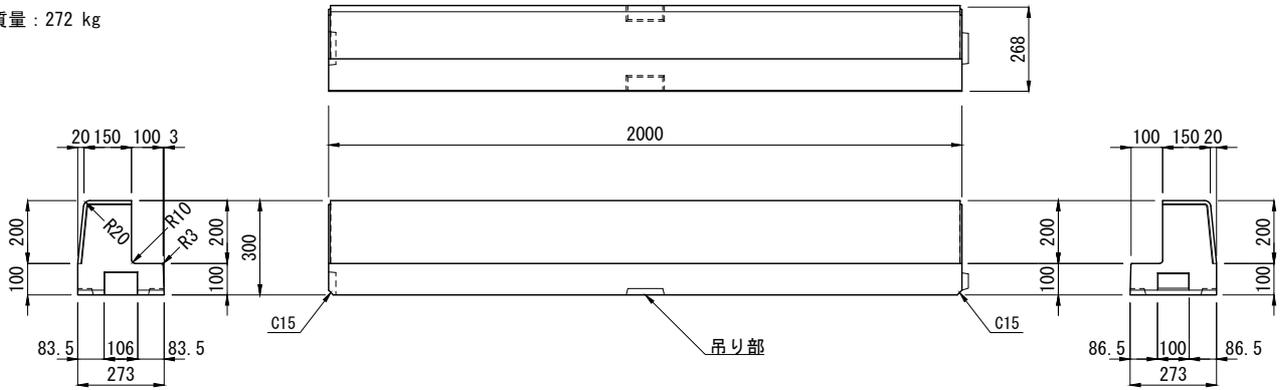


基本 (L=1m)

基本 L=1m メス
(参考質量：136kg)


基本 L=1m オス
(参考質量：136kg)

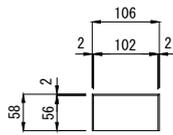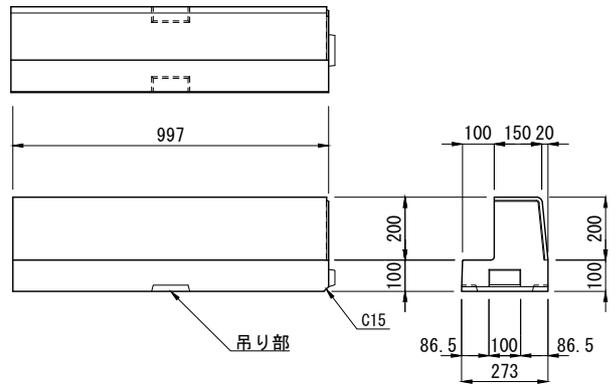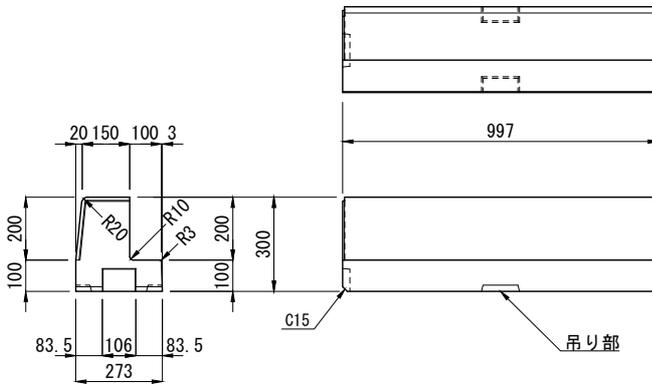


凹側

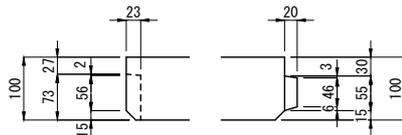


継手詳細図

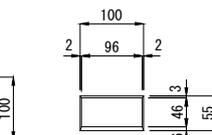

凸側

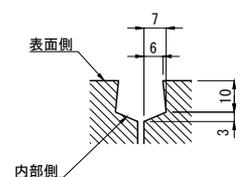

目地詳細図

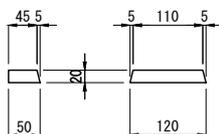

吊り部詳細図

製品名	片基礎付歩車道境界ブロック A	図面番号	
規格	基本 [L=2m・1m]		
製図	E2019.02.13 R2020.01.31 縮尺 1/25		
東洋コンクリート工業株式会社			