



L形街渠ブロック A

輪荷重
縦断 T-25 CAD data DWG
SFC

セミフラット (両面R) 基本



(参考質量 : 513kg)

単位 : mm

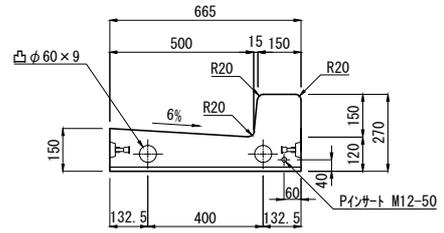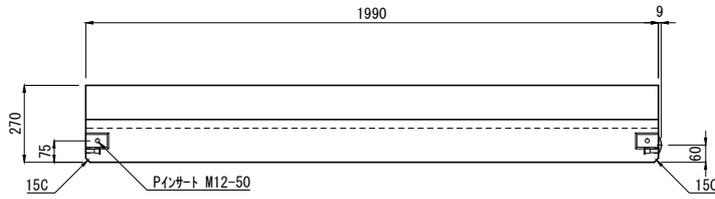

セミフラット (両面R) 水抜き




(参考質量 : 503kg)

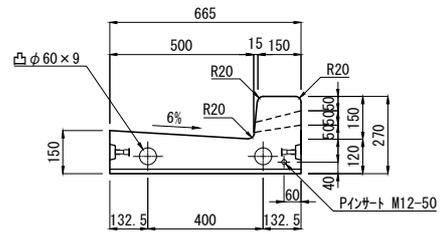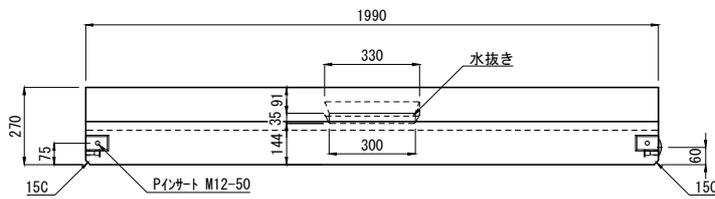

セミフラット (両面R) 斜左 H=50

(参考質量 : 243kg)






注 : 斜右は斜左と左右対称です。

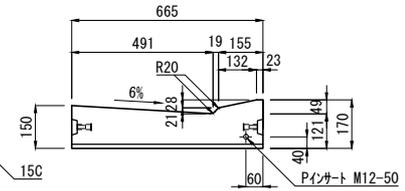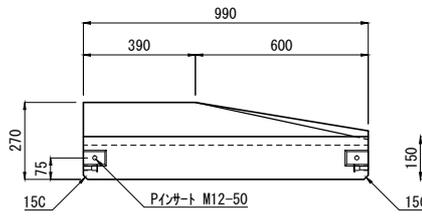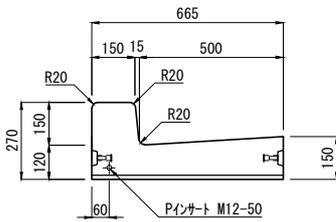

セミフラット (両面R) 斜左 H=20

(参考質量 : 241kg)

注 : 斜右は斜左と左右対称です。

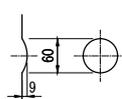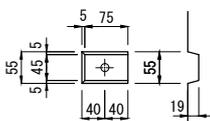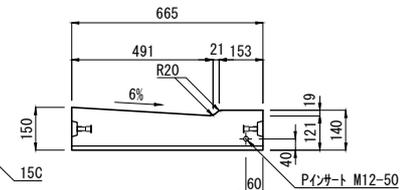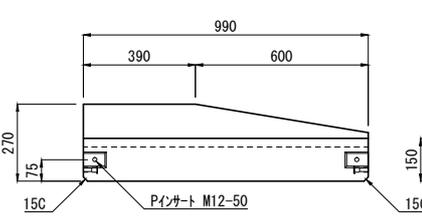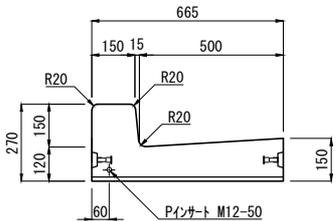

ジョイント部詳細図

凸φ60×9 部詳細図


製品名	L形街渠ブロックA セミフラット			図面番号
規格	両面R 基本・水抜き・斜H=50・H=20			
製図	2009.12.14	縮尺	1/25	
				東洋コンクリート工業株式会社

L形街渠ブロック A

輪荷重 縦断	T-25	CAD data	DWG SFC
-----------	-------------	-------------	------------


単位 : mm

マウントアップ 基本 (参考質量 : 513kg)

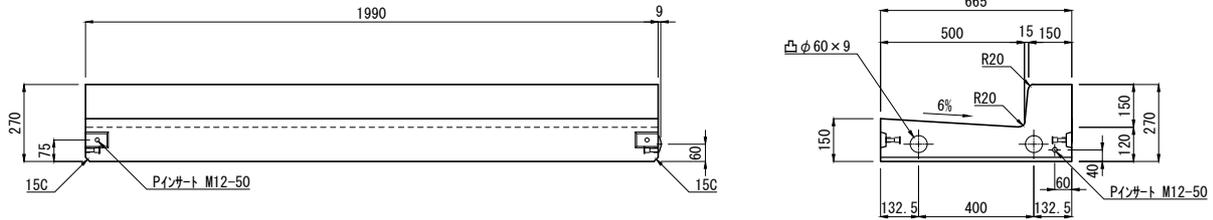



マウントアップ 斜左 H=50 (参考質量 : 243kg)

注 : 斜右は斜左と左右対称です。

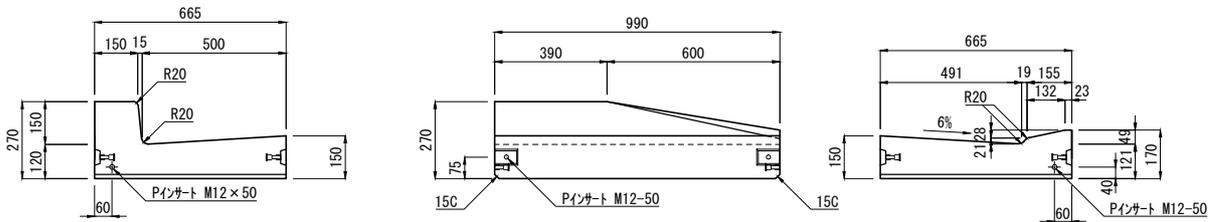


マウントアップ 斜左 H=20 (参考質量 : 241kg)

注 : 斜右は斜左と左右対称です。

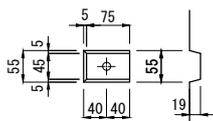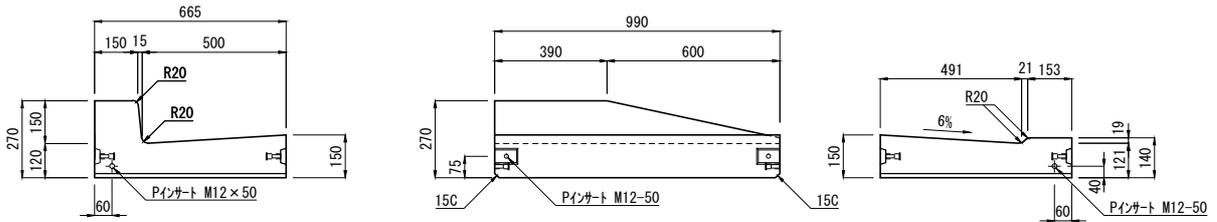

ジョイント部詳細図

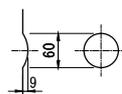

凸φ60×9 部詳細図


製品名	L形街渠ブロック A マウントアップ	図面番号	
規格	基本・斜H=50・H=20		
製図	2009. 12. 14 縮尺 1/25		東洋コンクリート工業株式会社

L形街渠ブロック A


輪荷重 縦断	T-25	CAD data	DWG SFC
-----------	------	-------------	------------

低 H=50 (参考質量 : 432kg)


単位 : mm

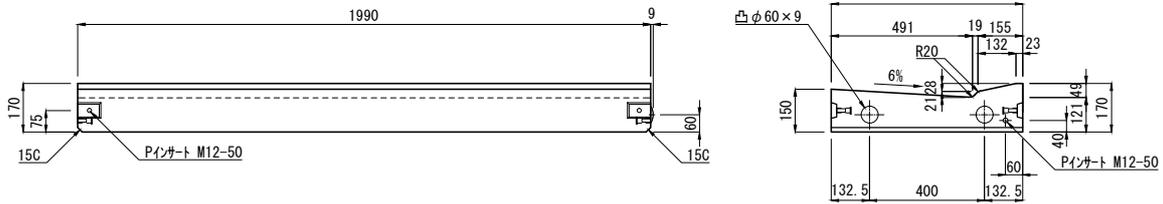


低 H=50 (L=1000) (参考質量 : 215kg)

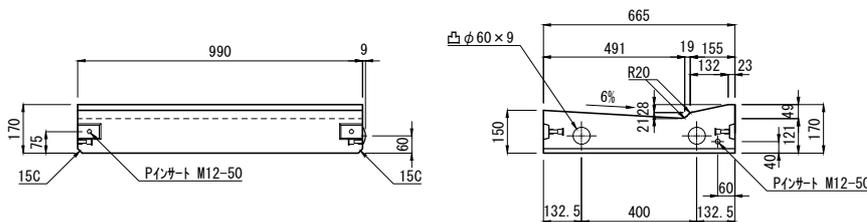




低 H=20 (参考質量 : 419kg)

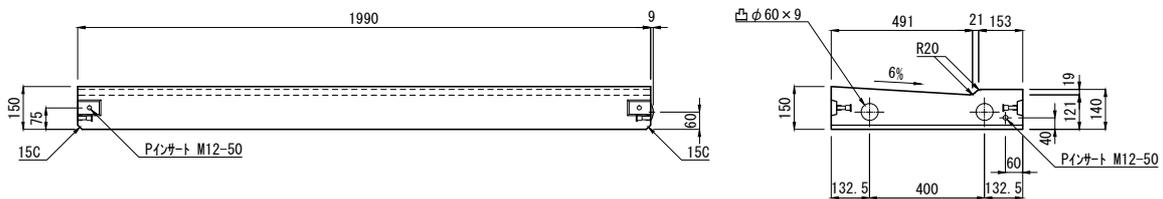

低 H=20 (L=1000) (参考質量 : 208kg)

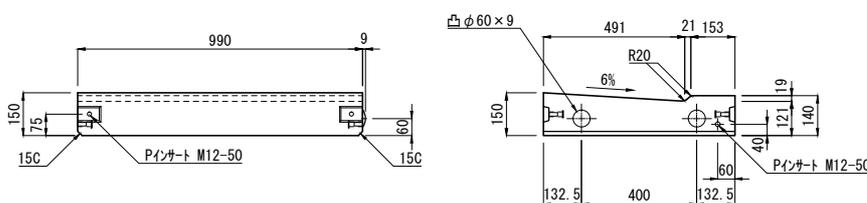

低 H=20 (L=500) (参考質量 : 103kg)

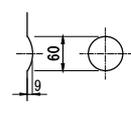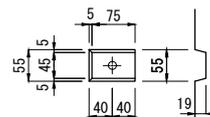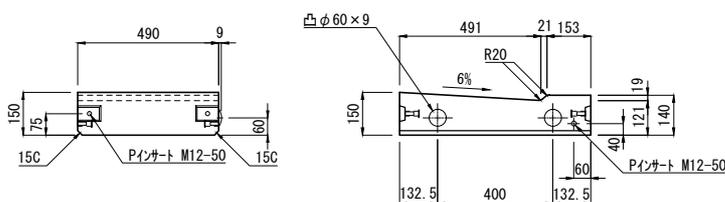

ジョイント部詳細図

凸φ60×9 部詳細図

製品名	L形街渠ブロック A	図面番号	
規格	低H=50・低H=20	 東洋コンクリート工業株式会社	
製図	2009.12.14 縮尺 1/25		