


MT式施工基面

単位：mm


砂利止めブロック H300

参考質量：25 kg

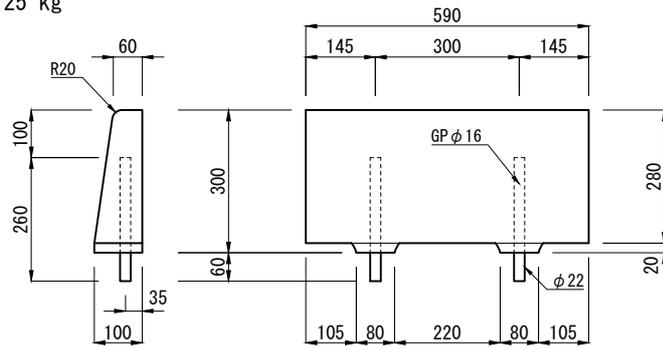

走行板

参考質量：47 kg

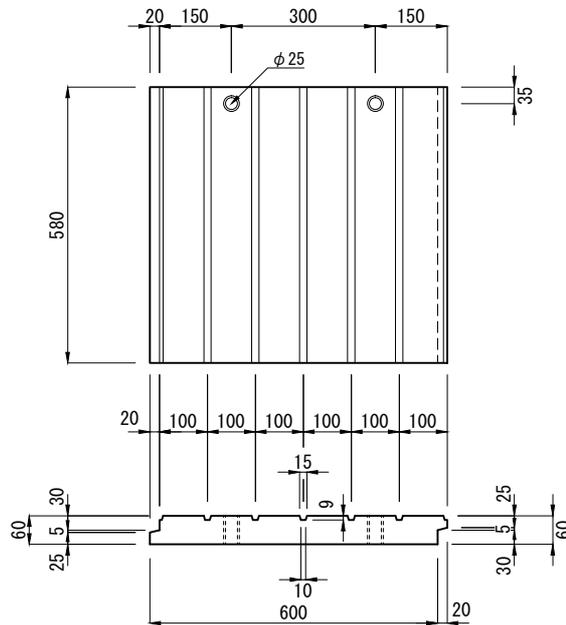

製品名	MT式施工基面		製図	2013.02.26	 東洋コンクリート工業株式会社
規格	砂利止めブロック H300・走行板		図面番号		
参考質量	縮尺	1/15	設計		