


F D基礎ブロック・F D専用グレーチング

CAD data DWG SFC

■ F D基礎ブロック


単位：mm

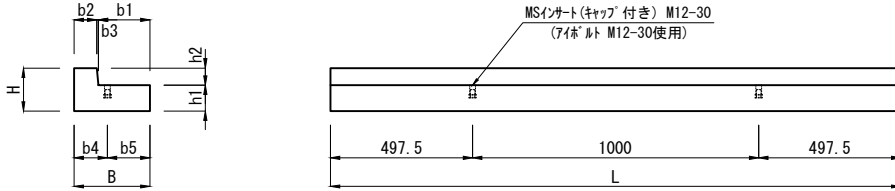

呼び名	寸法 (mm)										参考質量 (kg)
	B	H	h1	h2	b1	b2	b3	b4	b5	L	
A 265×90×2000	265	150	90	60	180	80	5	117	148	1995	138

■ F D専用グレーチング

H-35 L=1000 (T字連結式 パンチタイプ)

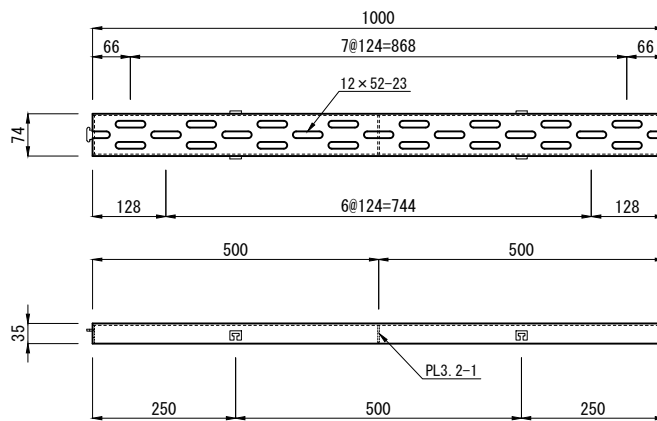

製品名	F D基礎ブロック F D専用グレーチング		図面番号
製図	2009.3.27	縮尺	東洋コンクリート工業株式会社