
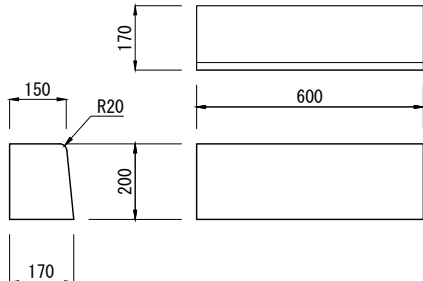
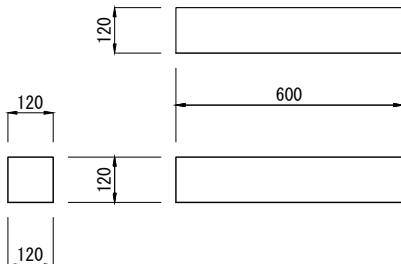
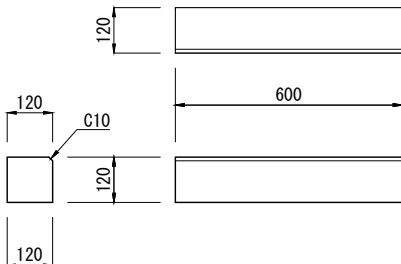
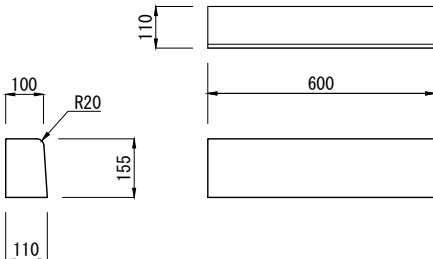
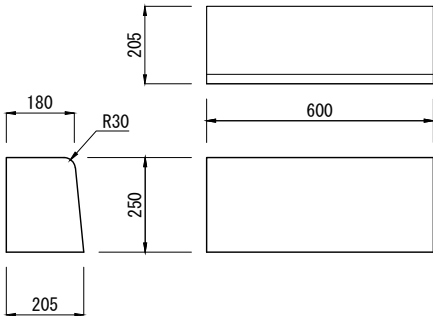
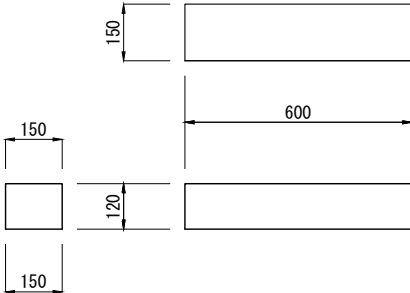
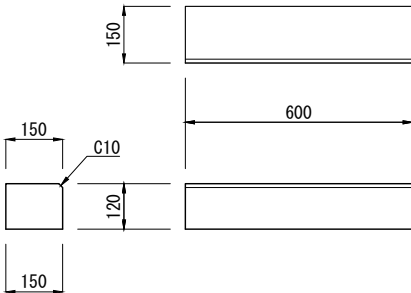
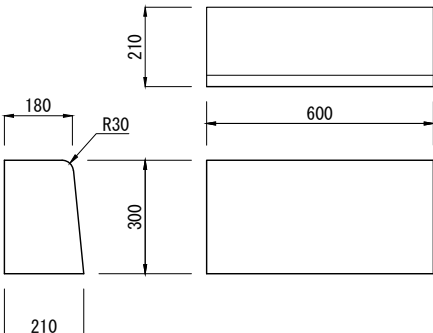
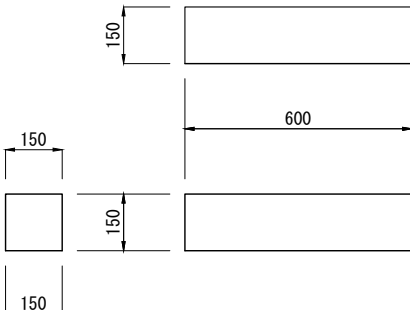


歩車道境界ブロック 片面・地先・地先(面取り)

歩車道境界ブロック 100A(公団型) (JIS規格外)

	片面歩車道境界ブロック	地先境界ブロック	地先境界ブロック（面取り）	歩車道境界ブロック100A(公団型)
A				
B			仕入れ対応品 	
C				

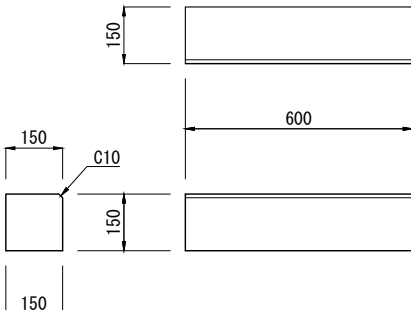

東洋コンクリート工業株式会社

製品名
規格

歩車道境界ブロック

片面・地先(面取り)・公団型

縮尺

1/20

作成年月日

E:2025.02.05

図面番号


No.

単位：mm


歩車道境界ブロック 水抜き(片面(角・丸)・両面(角))

	片面歩車道境界ブロック水抜き（丸）	片面歩車道境界ブロック水抜き（角）	両面歩車道境界ブロック水抜き[角]
A			
B			
C	仕入れ対応品		

歩車道境界ブロック A 両勾配

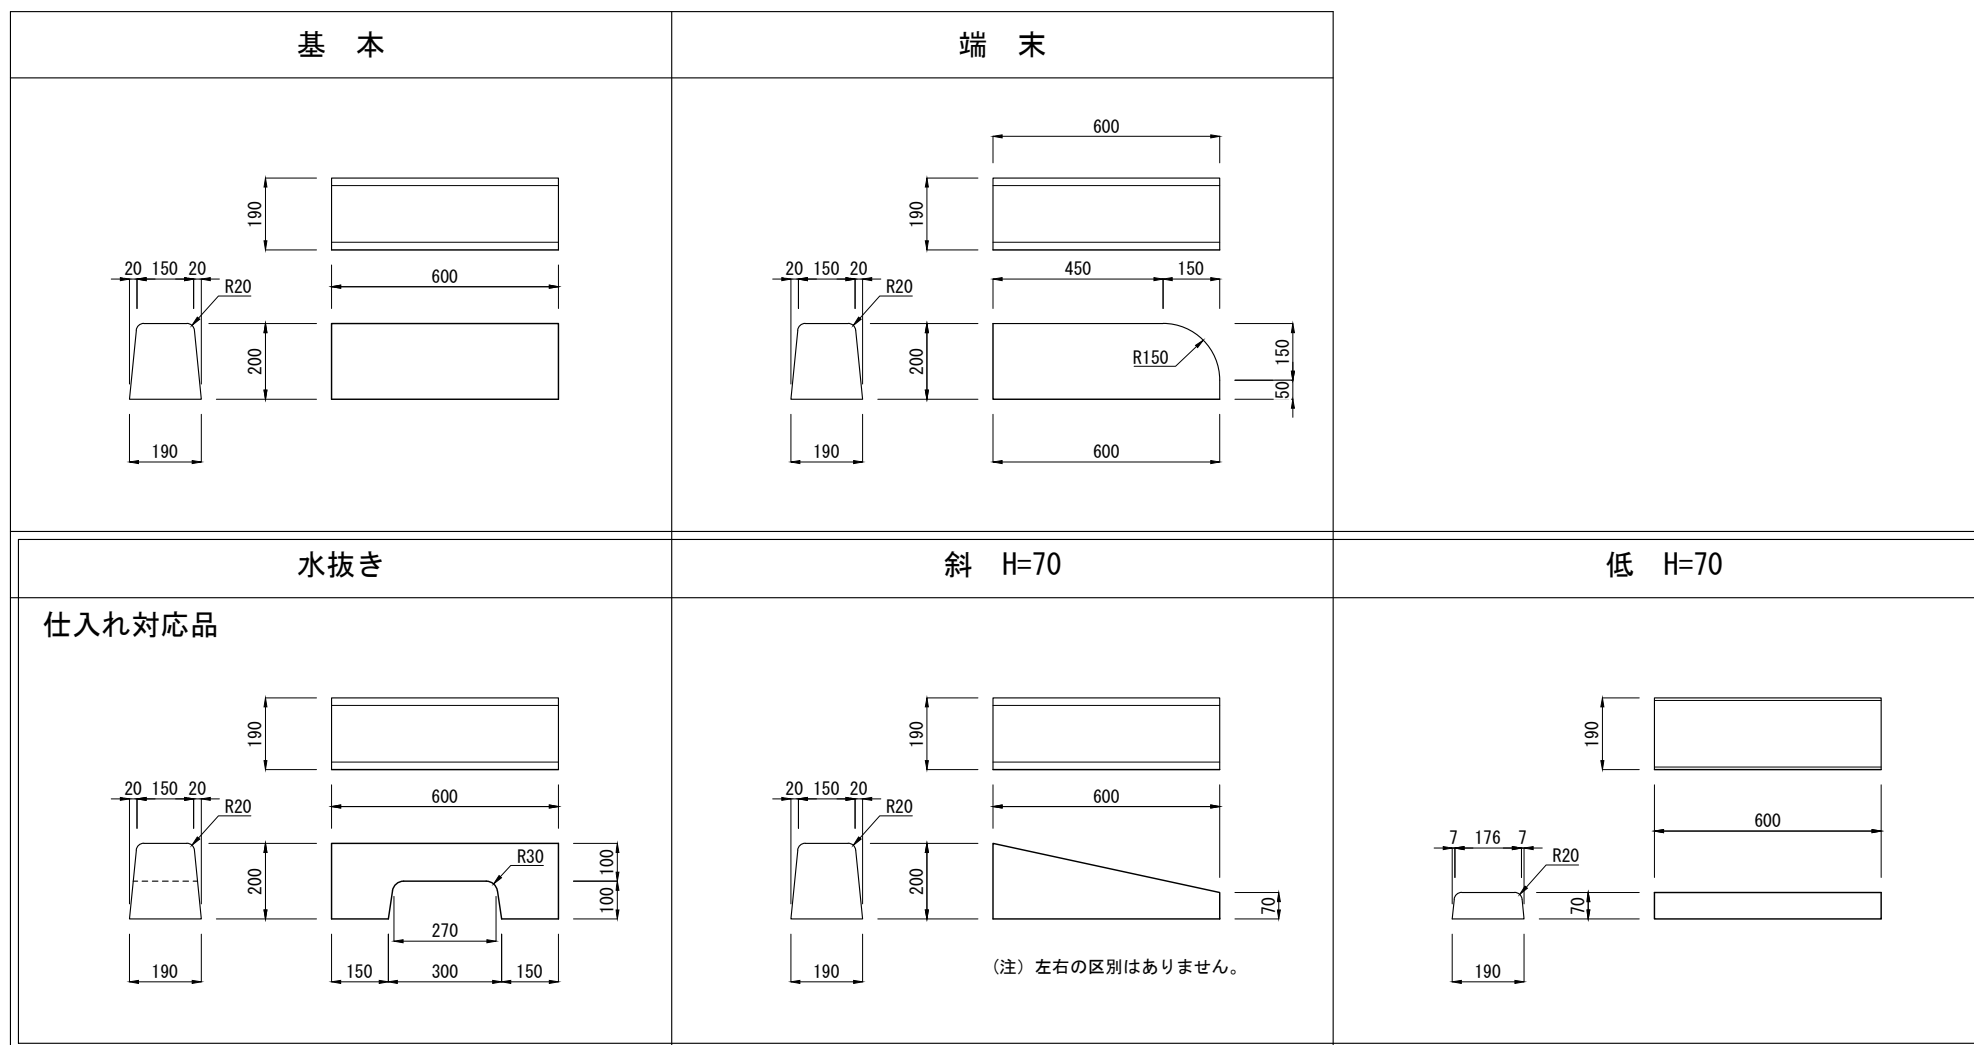

歩車道境界ブロック C 両勾配

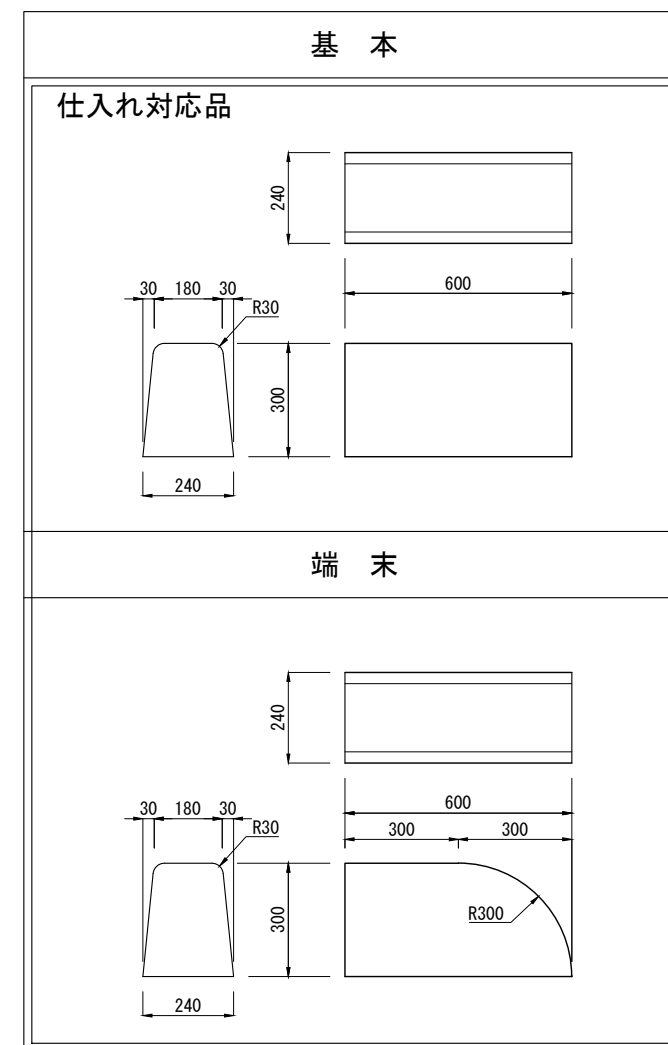

歩車道境界ブロック[両面R・90° コーナー]

歩車道境界ブロック[A形2段斜]

	両面R	90° 外コーナー	90° 内コーナー
A			
B			
C			

2段斜 上（左）
(注) 2段斜上(右)は左と左右対称
2段斜 下（左）
(注) 2段斜下(右)は左と左右対称





製品名	歩車道境界ブロック	縮尺	作成年月日	図面番号
規格	両面R・90° コーナー A形2段斜	1/20	E: 2025. 02. 05	No.

歩車道境界ブロック[斜・両面R斜・低(10cm・7cm)][A斜→AD形(左)][AD形] 断面図

単位：mm

		斜 10cm・7cm(左)	両面R斜 10cm・7cm(左)	低 10cm・7cm
A形	10cm			
	7cm			
B形	10cm			
	7cm			
C形	10cm			
	7cm			

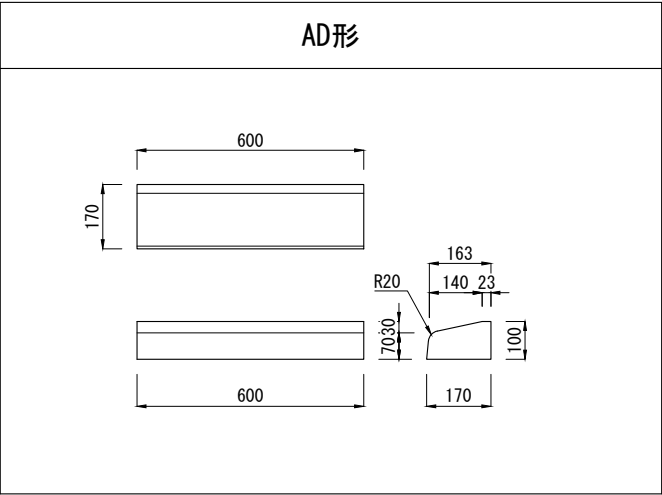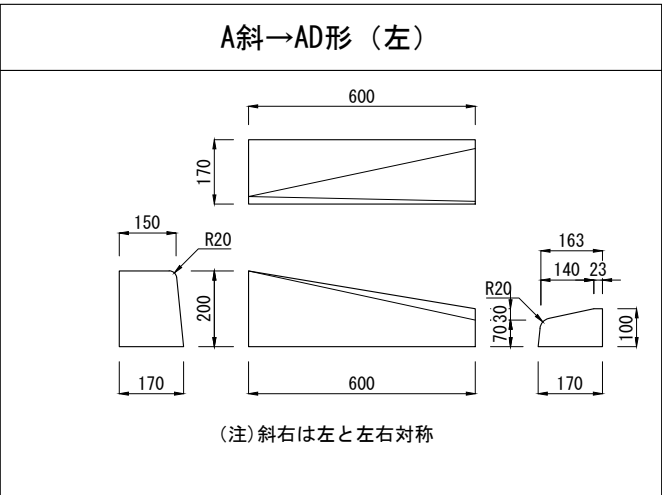



東洋コンクリート工業株式会社

製品名
規格

歩車道境界ブロック
斜・両面R斜・低(10cm・7cm)
A斜→AD形(左)、AD形





縮尺
1/20

作成年月日
E:2025.02.05





図面番号
No.

単位：mm

歩車道境界ブロック 3段斜・Dブロック

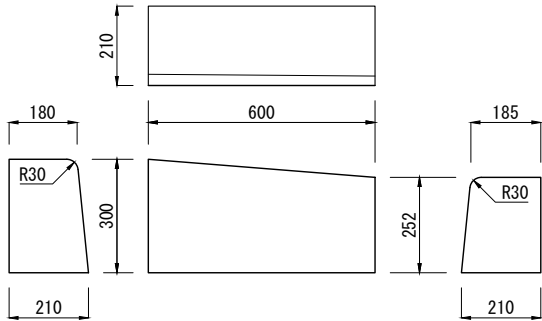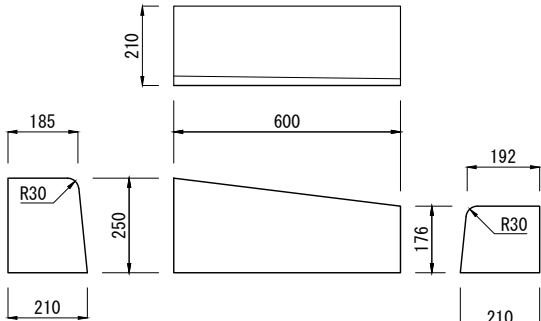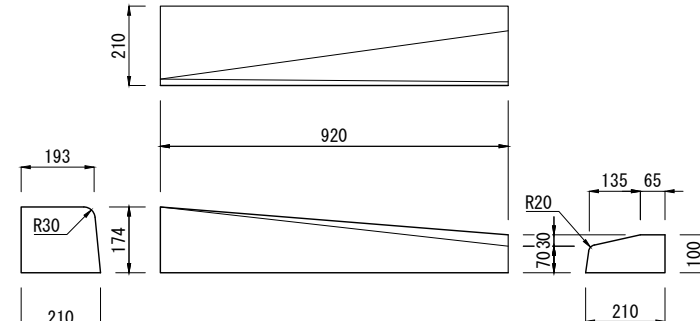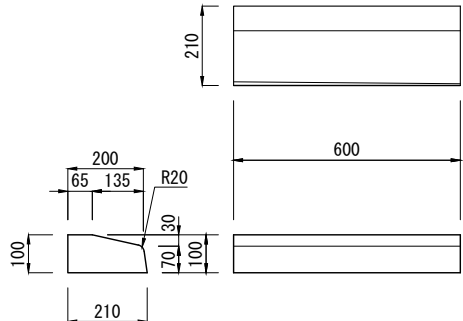3 段斜上 (左)	3 段斜中 (左)	3 段斜下 (左)	D ブロック
仕入れ対応品  (注) 3 段斜上右は左と左右対称	 (注) 3 段斜上右は左と左右対称	 (注) 3 段斜上右は左と左右対称	

歩車道境界ブロック 斜D形

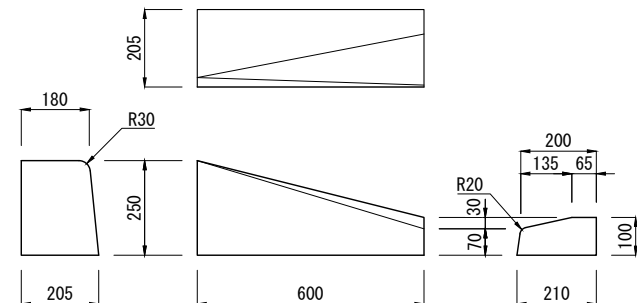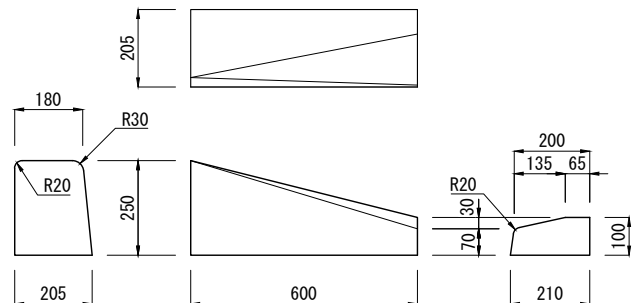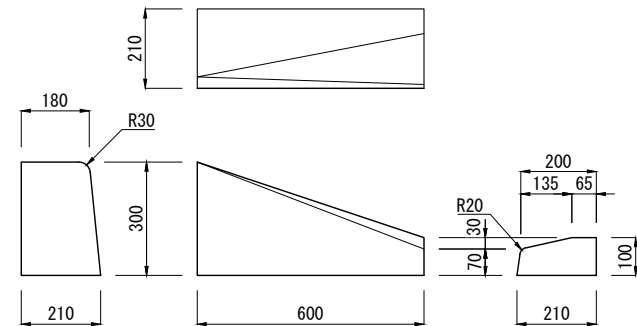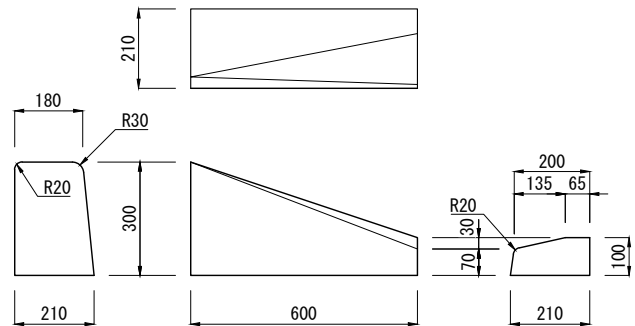	斜→D 形 (左)	両面 R 斜→D 形 (左)
B 形	 (注) 斜右は左と左右対称	 (注) 斜右は左と左右対称
C 形	 (注) 斜右は左と左右対称	仕入れ対応品  (注) 斜右は左と左右対称