




L形側溝

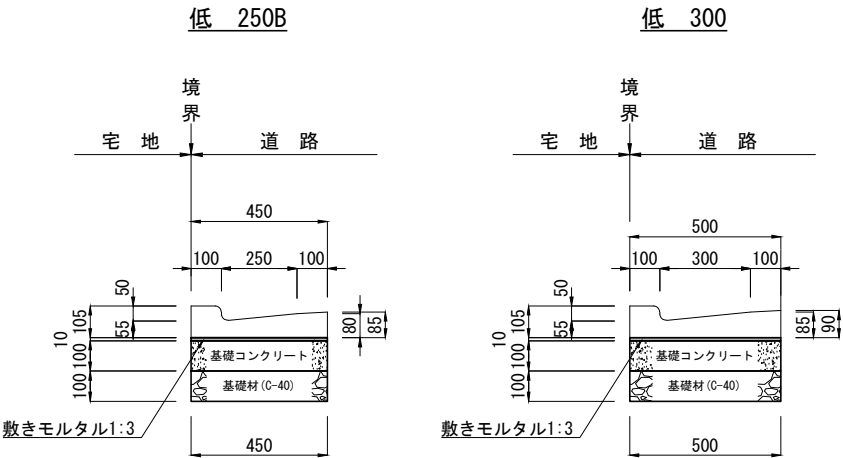

L形側溝 バリアフリータイプ

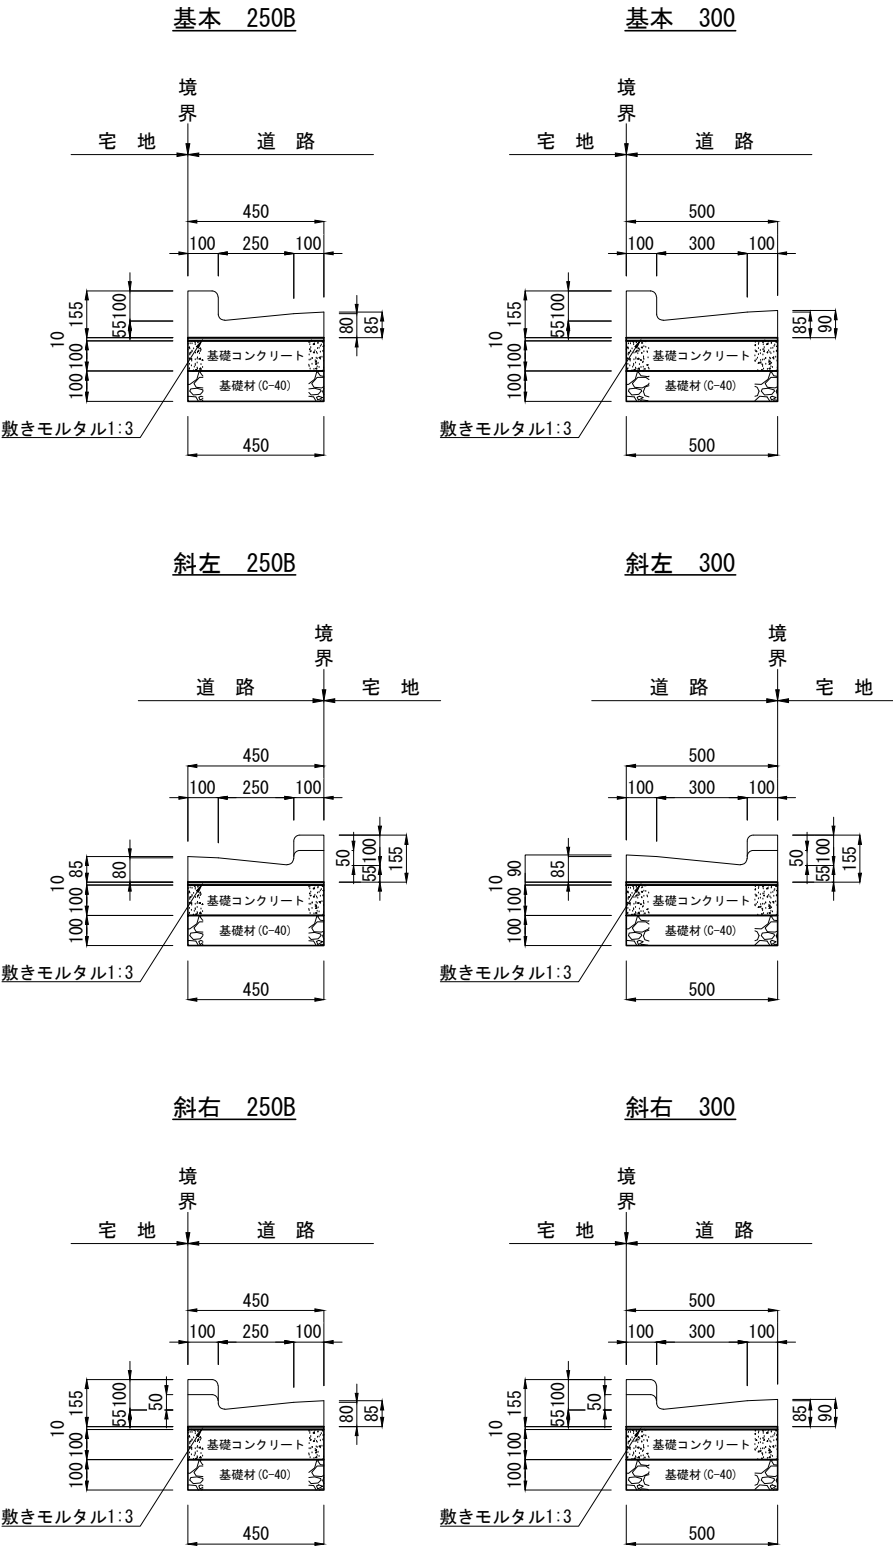

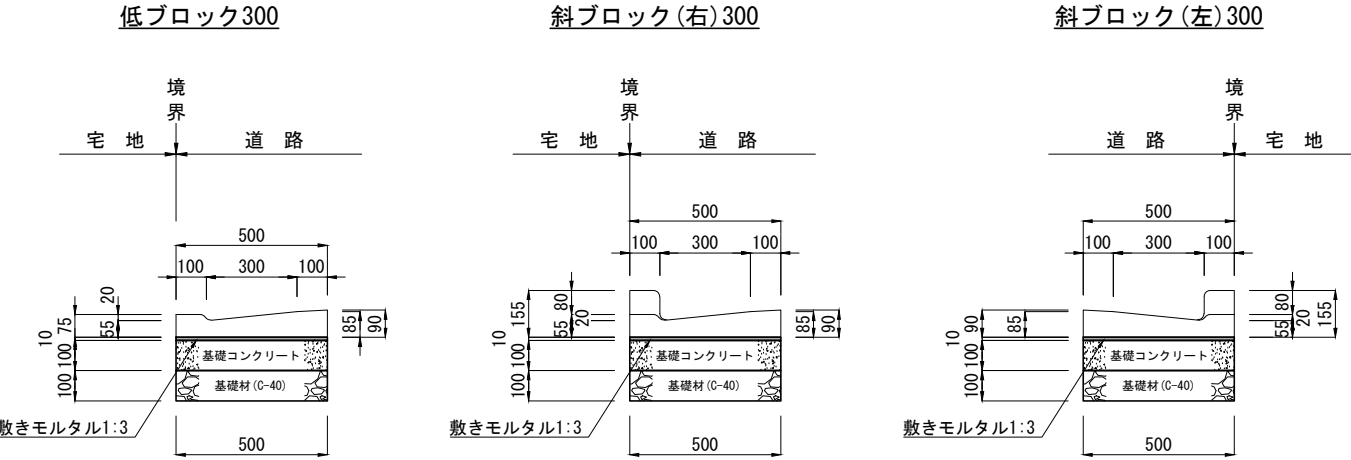

製品名	L形側溝・バリアフリータイプ			縮尺	作成年月日	図面番号
規格	基本・斜・低 斜ブロック300・低ブロック300			1/25	E:2025.01.21 R:2025.06.05	No.