



I B C排水側溝 歩車道境界ブロック セミフラットA 基本 (I型対応)


単位 : mm

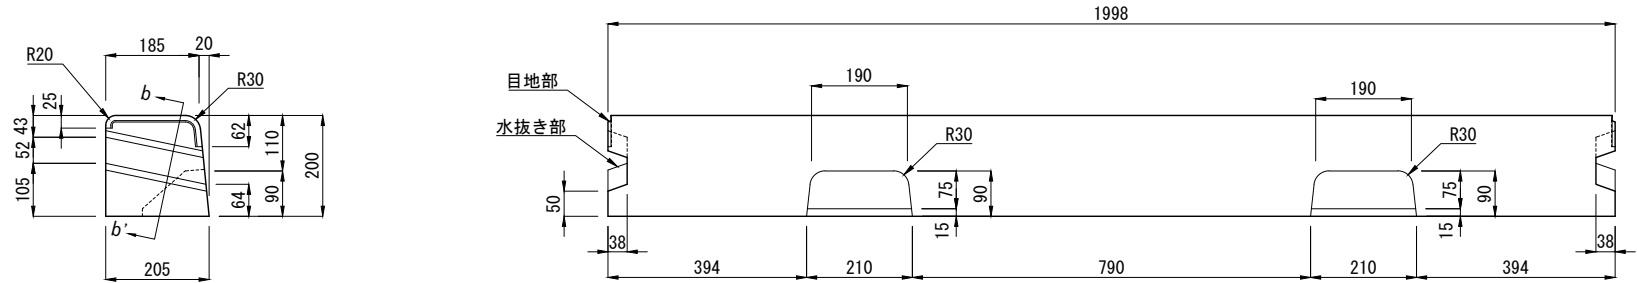


排水部断面図

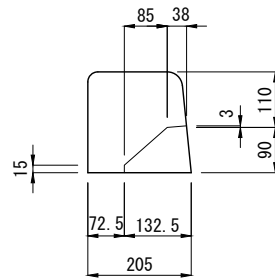

目地部詳細図

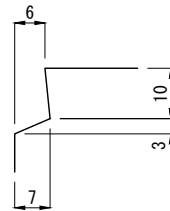


b-b' (水抜き部) 詳細図

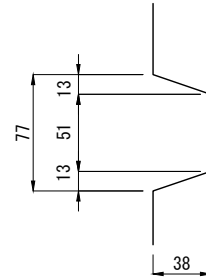


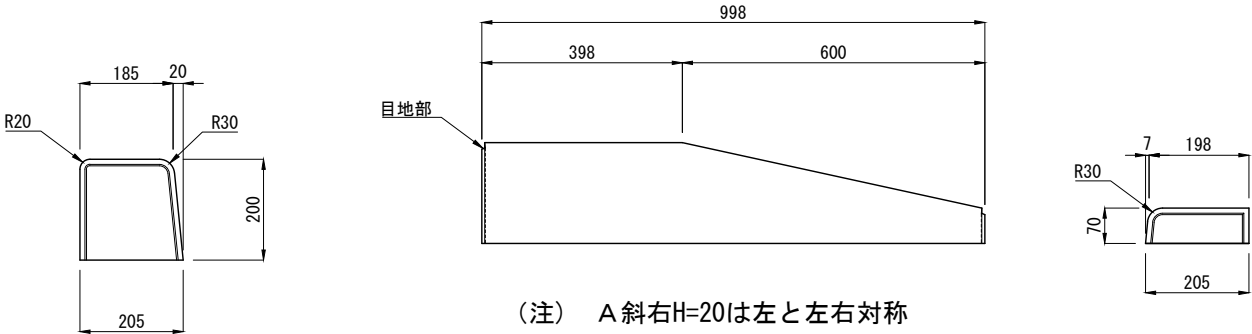




目地部詳細図

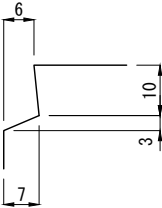


<div><div></div><div></div><div></div></div>	<div><div>TOYO</div><div>東洋コンクリート工業株式会社</div></div>	製品名	I B C排水側溝 歩車道境界ブロック	参考質量	72 kg	縮尺	1/15	製図	E2012. 03. 01	図面番号	No.
		規格	セミフラットA 斜左H=20（Ⅱ型対応）						R2024. 11. 26		

I B C排水側溝 歩車道境界ブロック セミフラットA 斜左H=50 (I 型対応)

単位 : mm

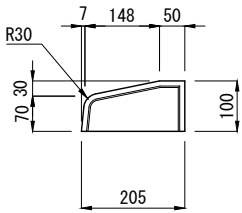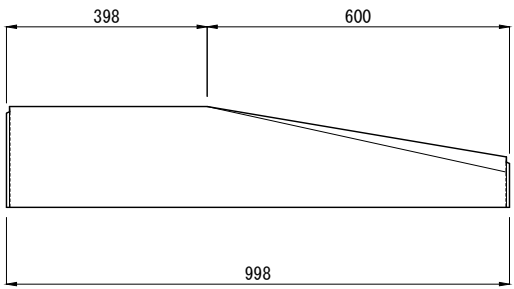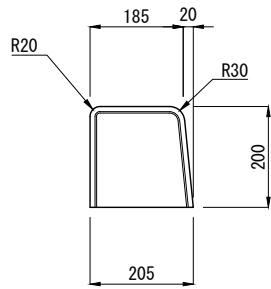

目地部詳細図

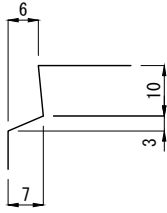


(注) A 斜右H=50は左と左右対称

----- ----- -----	 東洋コンクリート工業株式会社	製品名	I B C排水側溝 歩車道境界ブロック	参考質量	縮尺	製図	図面番号
		規格	セミフラットA 斜左H=50 (I 型対応)	75 kg	1/15	E2012. 03. 01 R2024. 11. 26	No.

I B C排水側溝 歩車道境界ブロック セミフラット平 H=50用(Ⅰ・Ⅲ型対応) ・ H=20用(Ⅱ型対応)


単位：mm

平 H=50用 (参考質量 42 kg) (Ⅰ型・Ⅲ型対応)

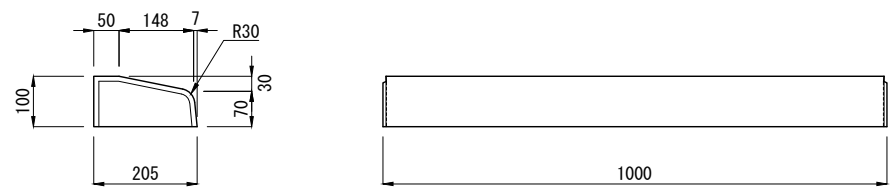

(注) このブロックは、茨城県規格の歩車道境界ブロックマウントアップ用平H=50と同じ製品です。

平 H=20用 (参考質量 16 kg) (Ⅱ型対応)

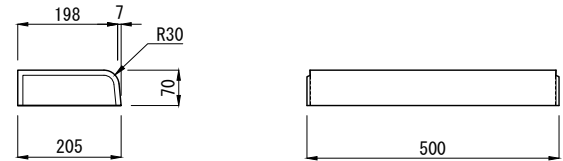

(注) このブロックは、茨城県規格の歩車道境界ブロックマウントアップ用平H=20と同じ製品です。

<div></div> <div></div> <div></div>	<div><div>TOYO</div><div>東洋コンクリート工業株式会社</div></div>	製品名	I B C排水側溝 歩車道境界ブロック	参考質量	縮 尺	製 図	図面番号
		規 格	セミフラット平 H=50用(Ⅰ・Ⅲ型対応)	図示	1/15	E2012. 03. 01	No.
			セミフラット平 H=20用(Ⅱ型対応)			R2024. 11. 26	