


DC-S 柵(底無) [切土部路肩集水柵]

単位：mm

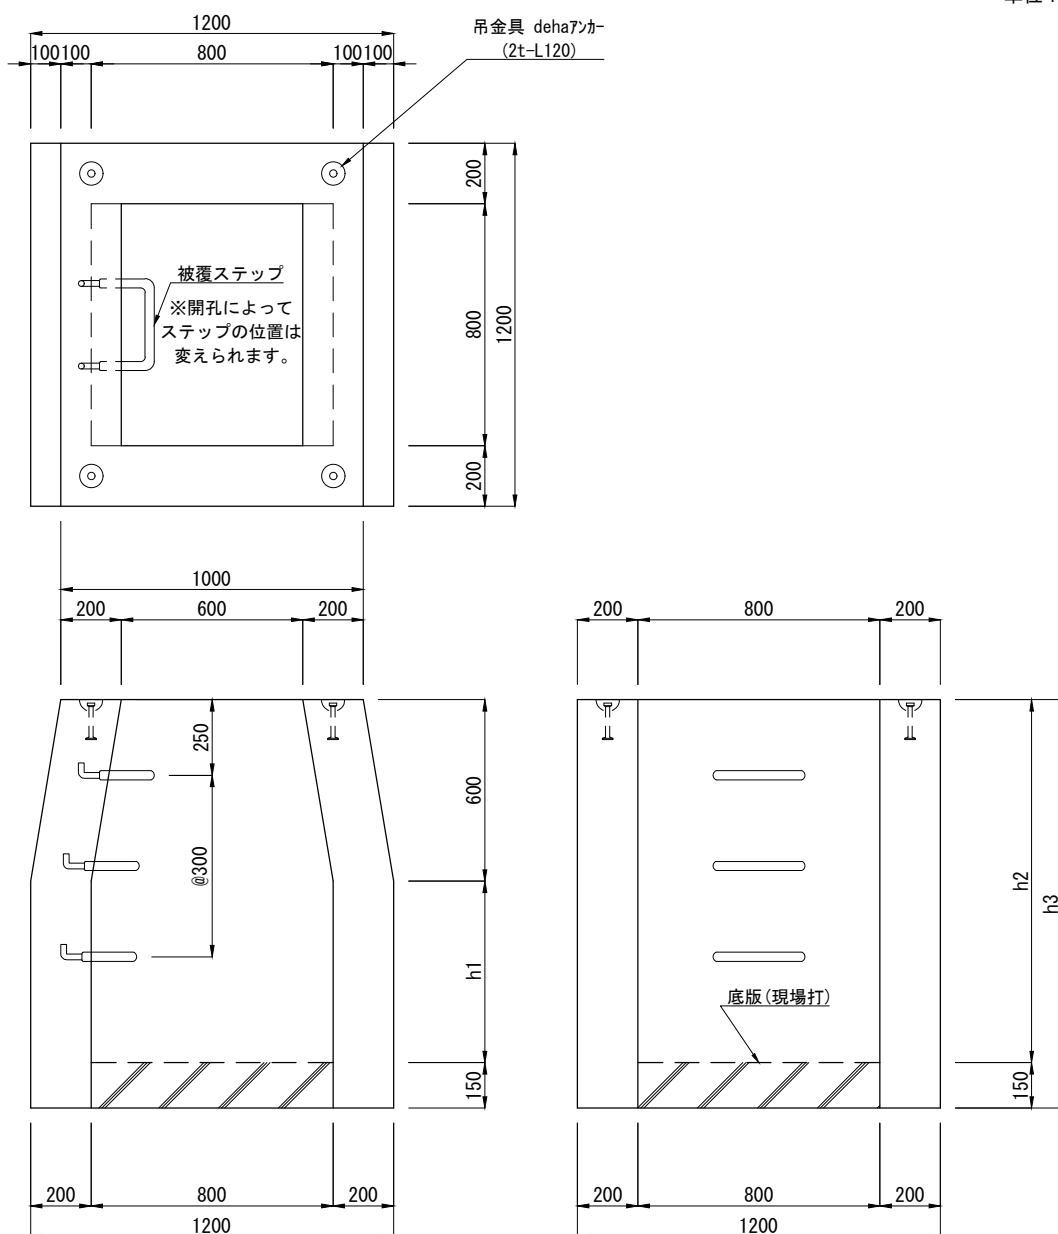

製品名	呼び名	寸 法			足掛金具 (本)	参考質量 (kg)	備考
		h1	h2	h3			
DC-S 柵(底無) [切土部路肩集水柵]	DC-S 1200	600	1200	1350	3	2429	上下2分割 対応
	DC-S 1300	700	1300	1450		2613	
	DC-S 1400	800	1400	1550		2797	
	DC-S 1500	900	1500	1650	4	2981	
	DC-S 1600	1000	1600	1750		3165	
	DC-S 1700	1100	1700	1850		3349	
	DC-S 1800	1200	1800	1950	5	3533	
	DC-S 1900	1300	1900	2050		3717	
	DC-S 2000	1400	2000	2150		3901	
	DC-S 2100	1500	2100	2250	6	4085	
	DC-S 2200	1600	2200	2350		4269	
	DC-S 2300	1700	2300	2450		4453	

注(1) 受注生産となりますので、あらかじめ担当営業にお問い合わせください。

(2) 施工用吊りアンカーは天端の四隅に4個設けてあります。

製品名	DC-S 切土部路肩集水柵			参考質量	
規 格	800×800 [底無]				
製 図	E2014.06.02	R2022.12.12	縮尺	1/25	東洋コンクリート工業株式会社