


# MT式施工基面

単位：mm


## 砂利止めブロック H300

参考質量：25 kg

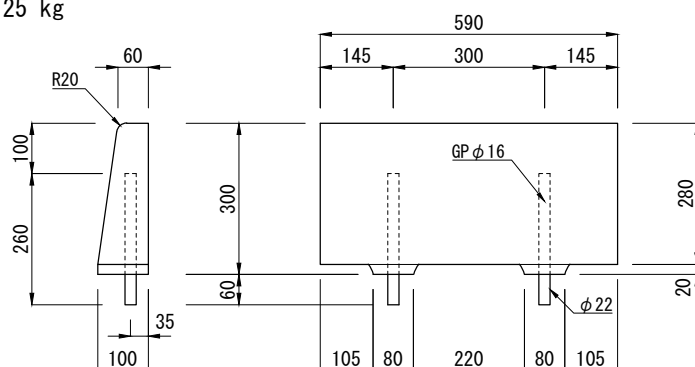

## 走行板

参考質量：47 kg

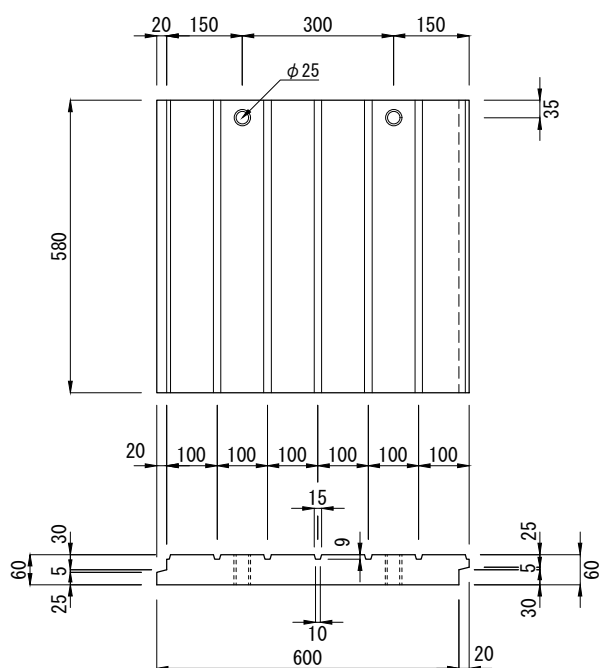

製品名	MT式施工基面			製図	2013.02.26	 東洋コンクリート工業株式会社
規格	砂利止めブロック H300・走行板			図面番号		
参考質量	図示	縮尺	1/15	設計		