


基礎付歩車道境界ブロックB（都市型）

単位：mm


基本

(L=2000 : 374kg L=1000 : 187kg)

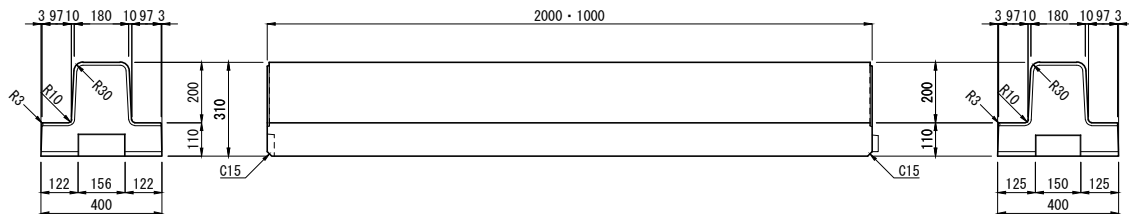



水抜き

(参考質量 : 361kg)

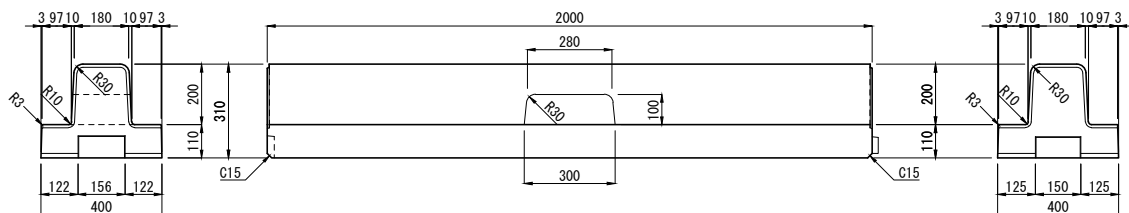


斜


(L=2000 : 365kg L=1000 : 178kg)

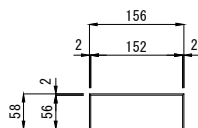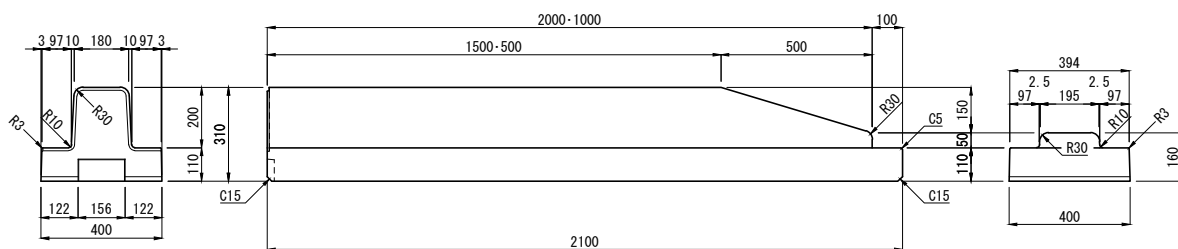



凹側

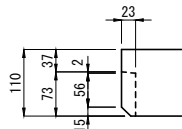

継手詳細図

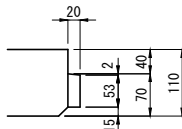

凸側

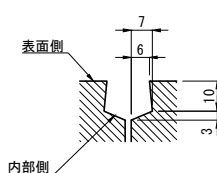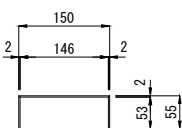

目地詳細図

製品名	基礎付歩車道境界ブロックB（都市型）	図面番号	
規格	基本・水抜き・斜	TOYO	
製図	E:2009.07.02 R:2024.06.14	縮尺	1/25
東洋コンクリート工業株式会社			