



エルフォーム Gタイプ 断面図

単位 : mm

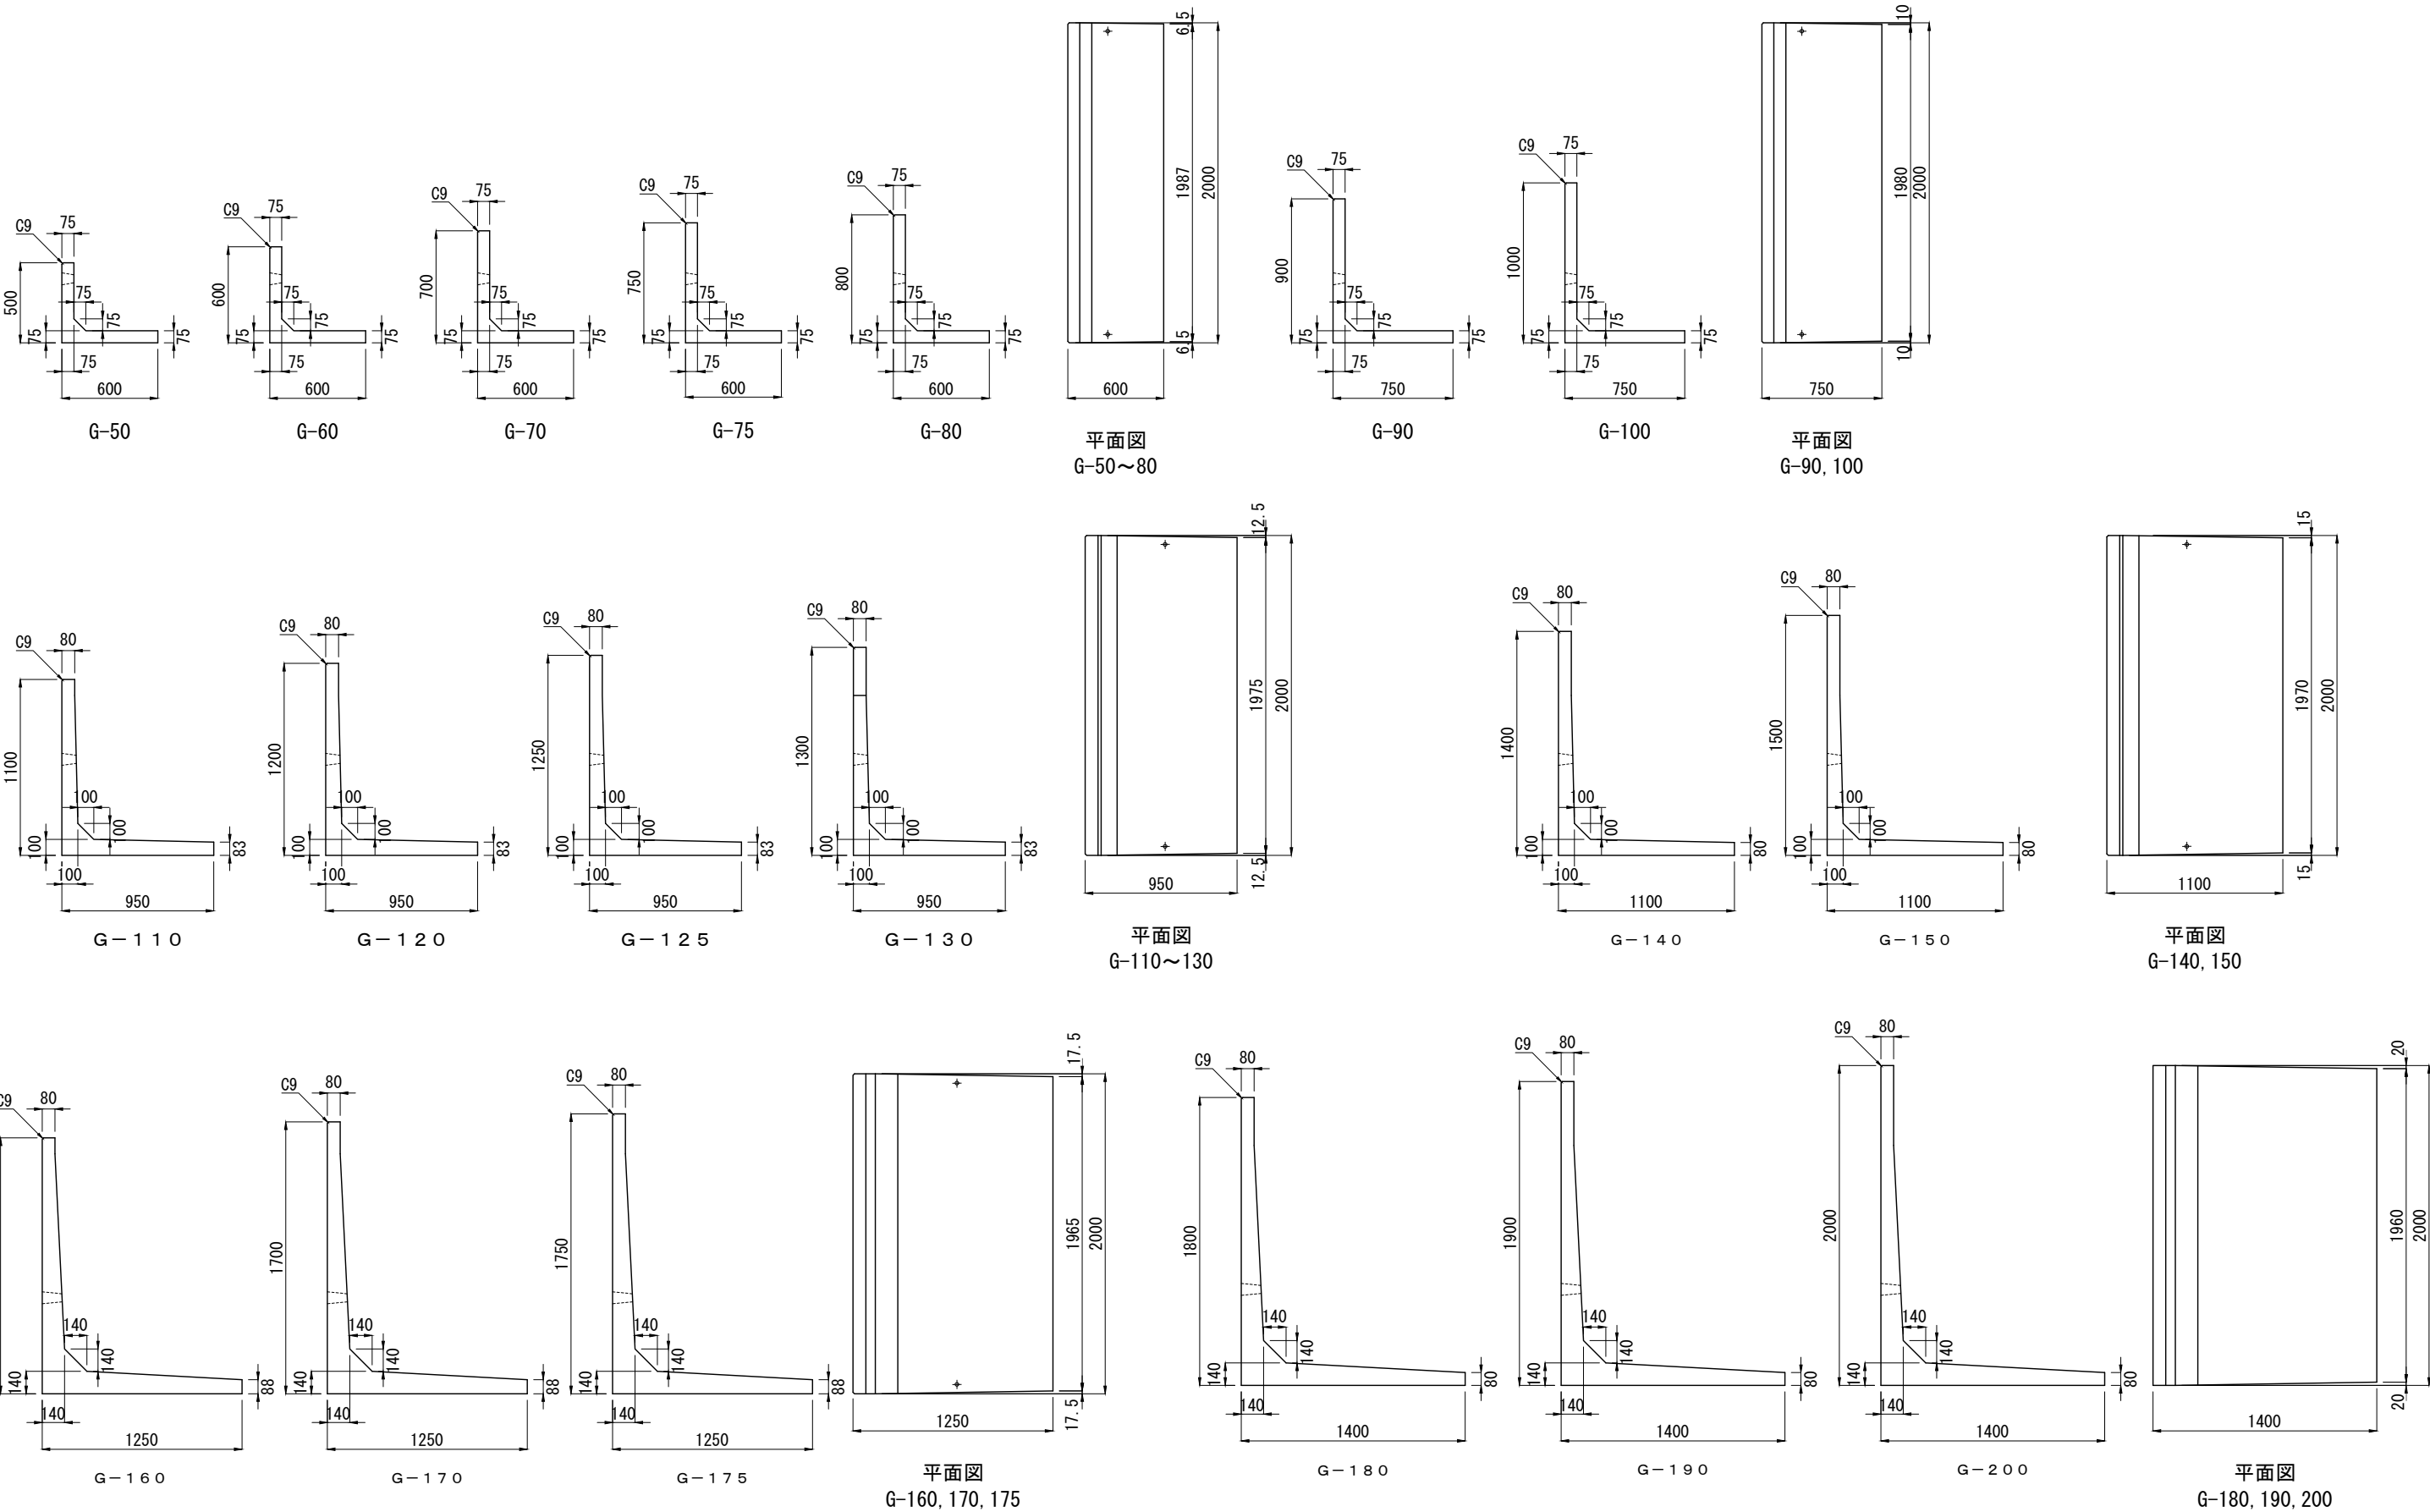

エルフォーム G 1タイプ 断面図

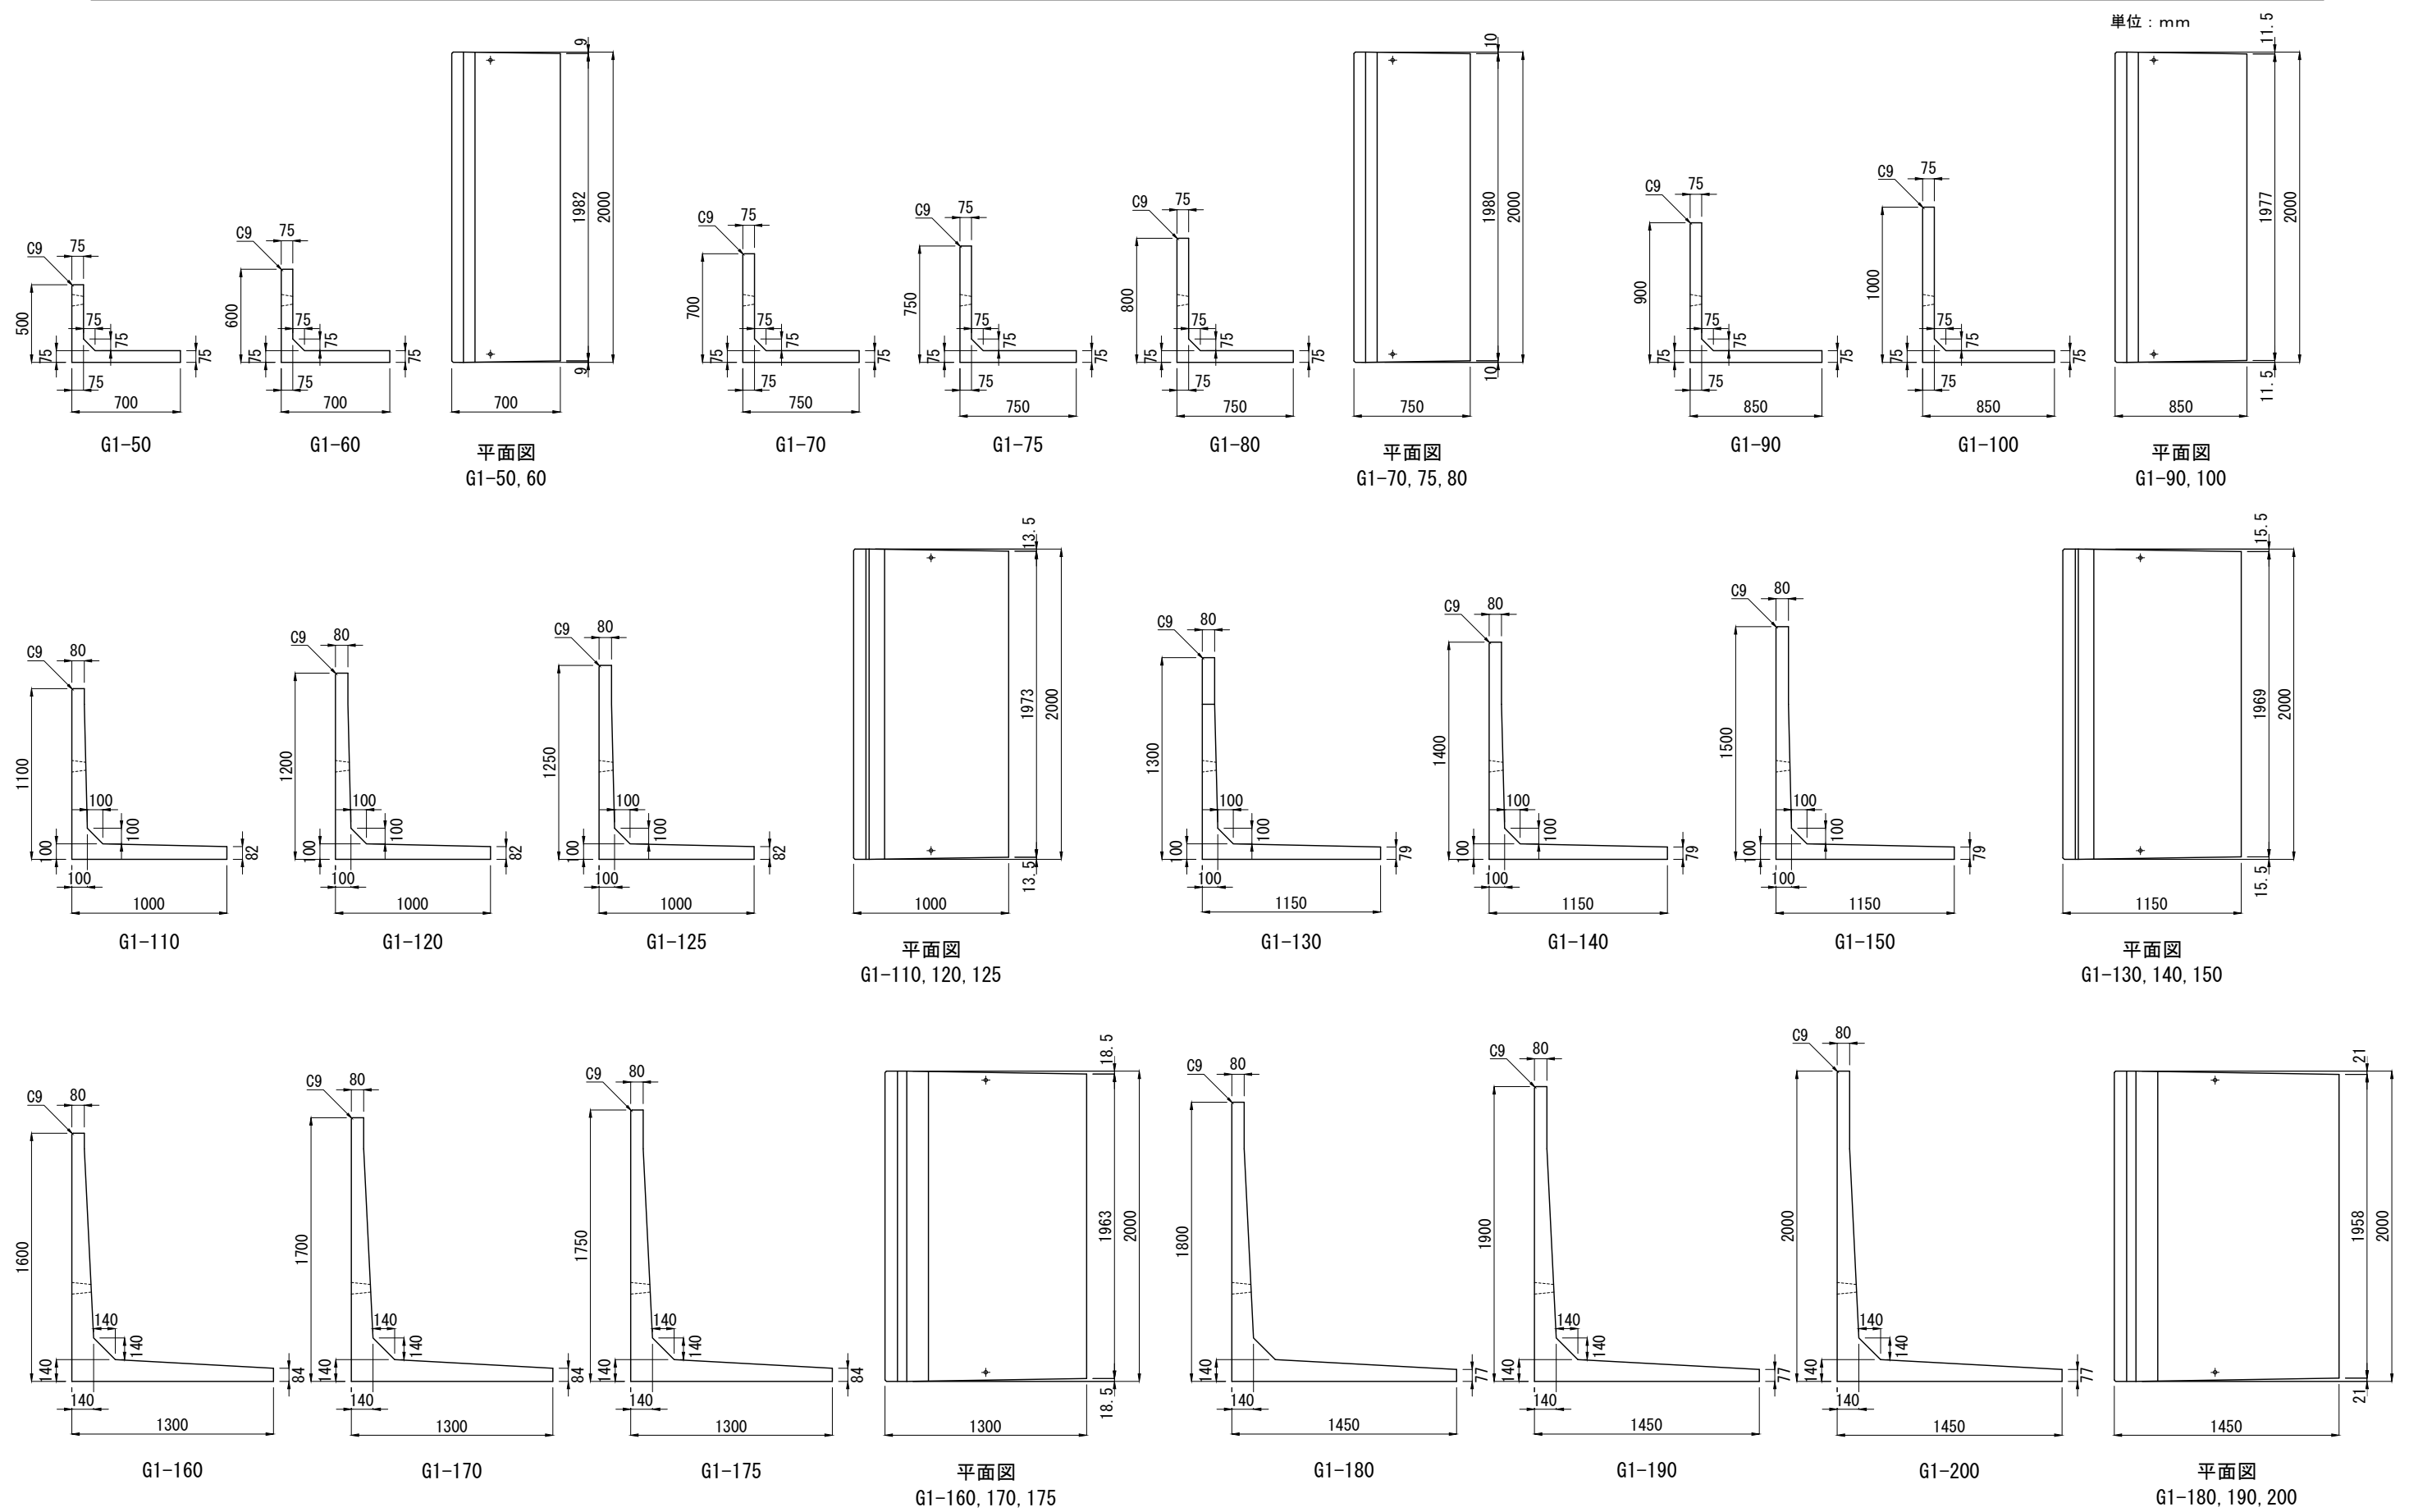

----- ----- -----	 東洋コンクリート工業株式会社	製品名	エルフォーム 断面図		縮尺	作成年月日	図面番号
		規格	G 1タイプ G-50 ~ G-200		1/40	E:2024. 11. 01 R:2025. 07. 01	No.