


歩車道境界ブロック マウントアップ用（茨城県規格）


基本 参考質量：180kg

単位 mm

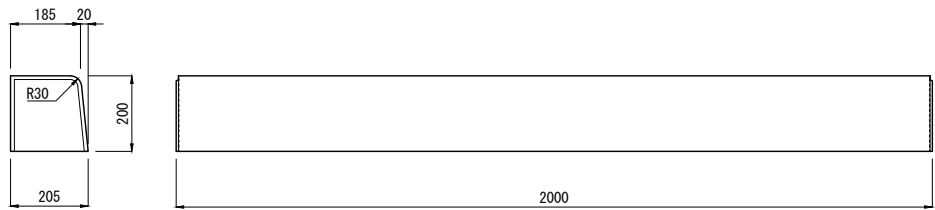


切り下げ用両面R 参考質量：90kg

水抜き 参考質量：74kg

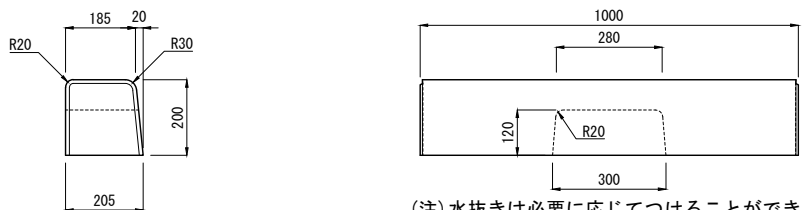


(注) 水抜きは必要に応じてつけることができます。

切り下げ H=50用左 参考質量：66kg

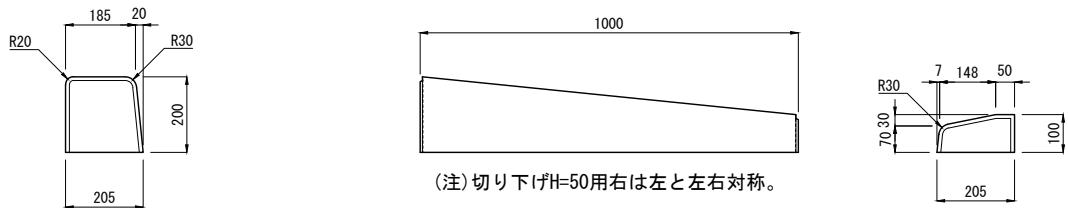


(注) 切り下げH=50用右は左と左右対称。

平 H=50用 参考質量：42kg

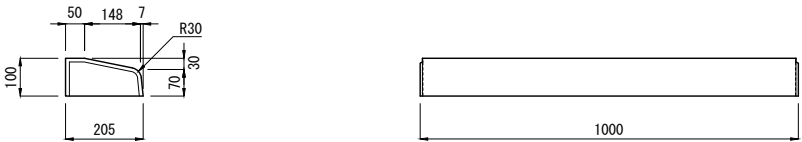


切り下げ H=20用左 参考質量：81kg

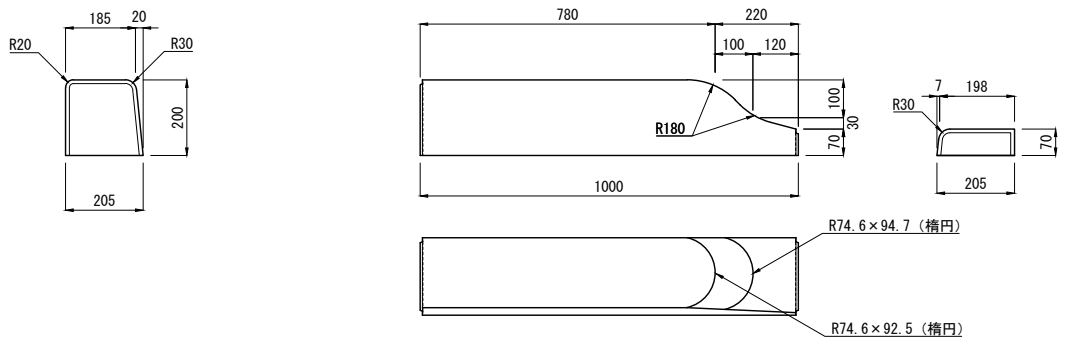

(注) 切り下げH=20用右は左と左右対称。


平 H=20用 参考質量：16kg

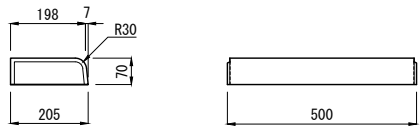

製品名	歩車道境界ブロックマウントアップ用 (茨城県規格)	図面番号	
規格	基本・切り下げ・平H=50・20	TOYO	
製図	E2006.02.20 R2024.06.11 縮尺 1/20	東洋コンクリート工業株式会社	

歩車道境界ブロック マウントアップ用（茨城県規格）布設構造参考図

車両乗入れ部側面図

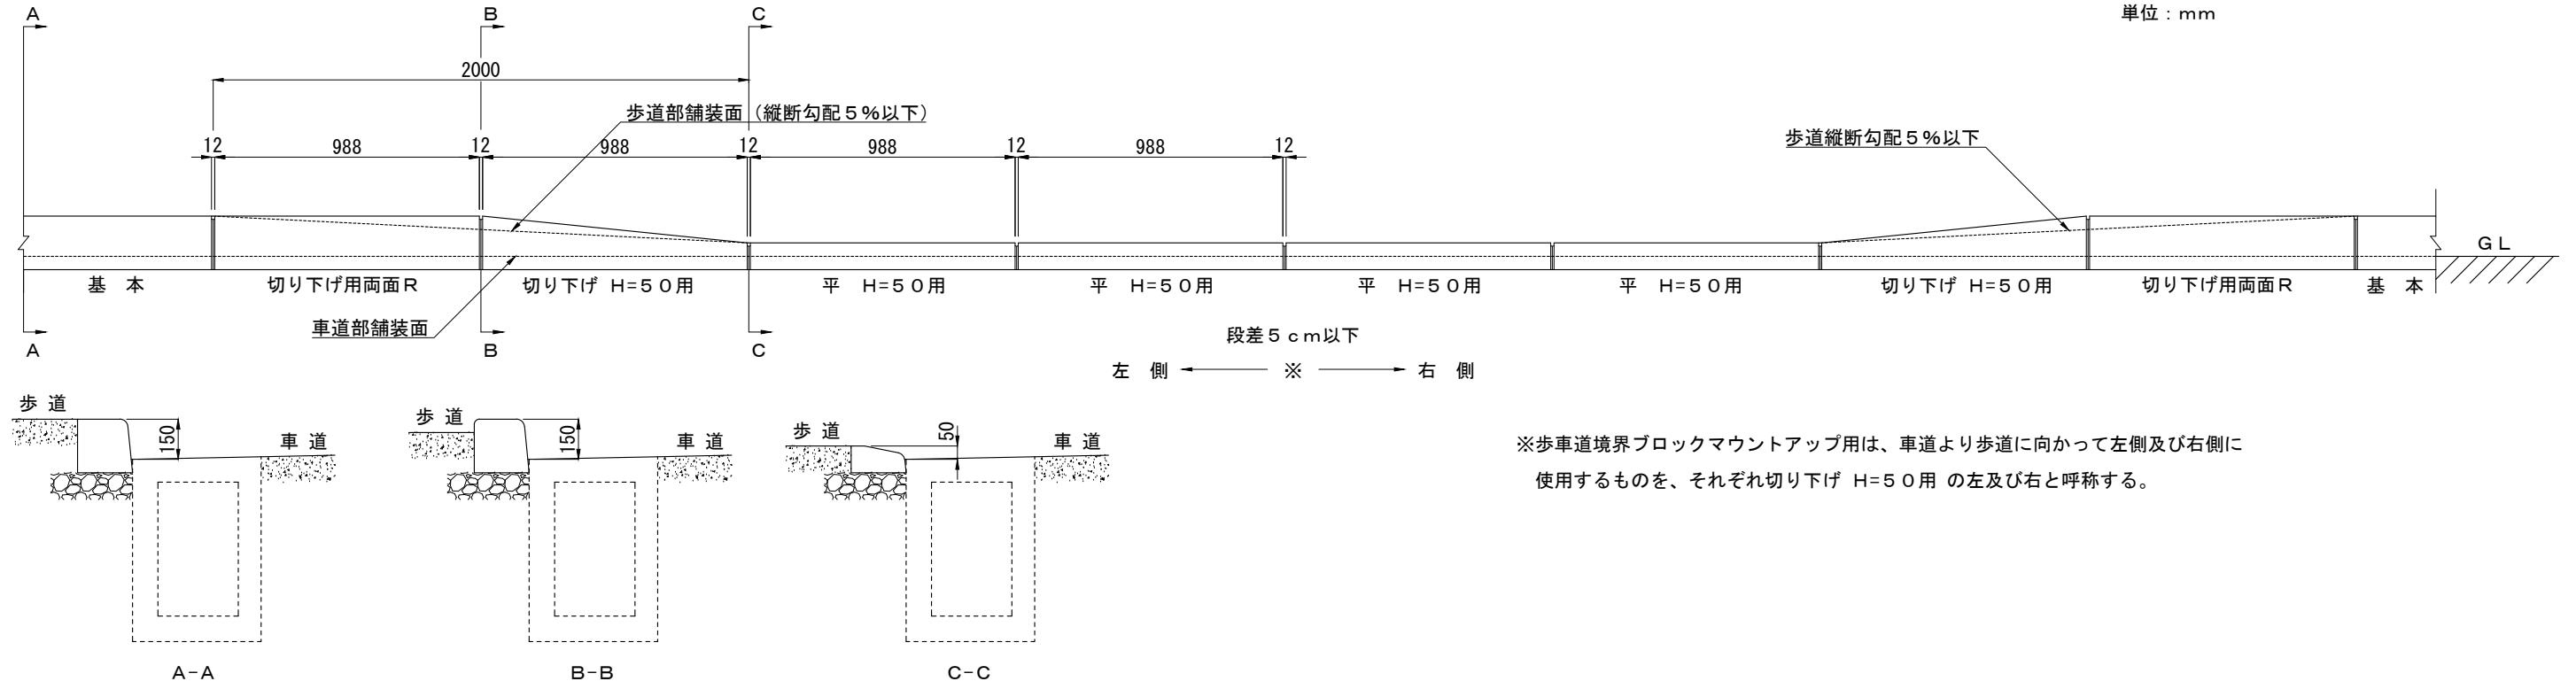

横断歩道部側面図

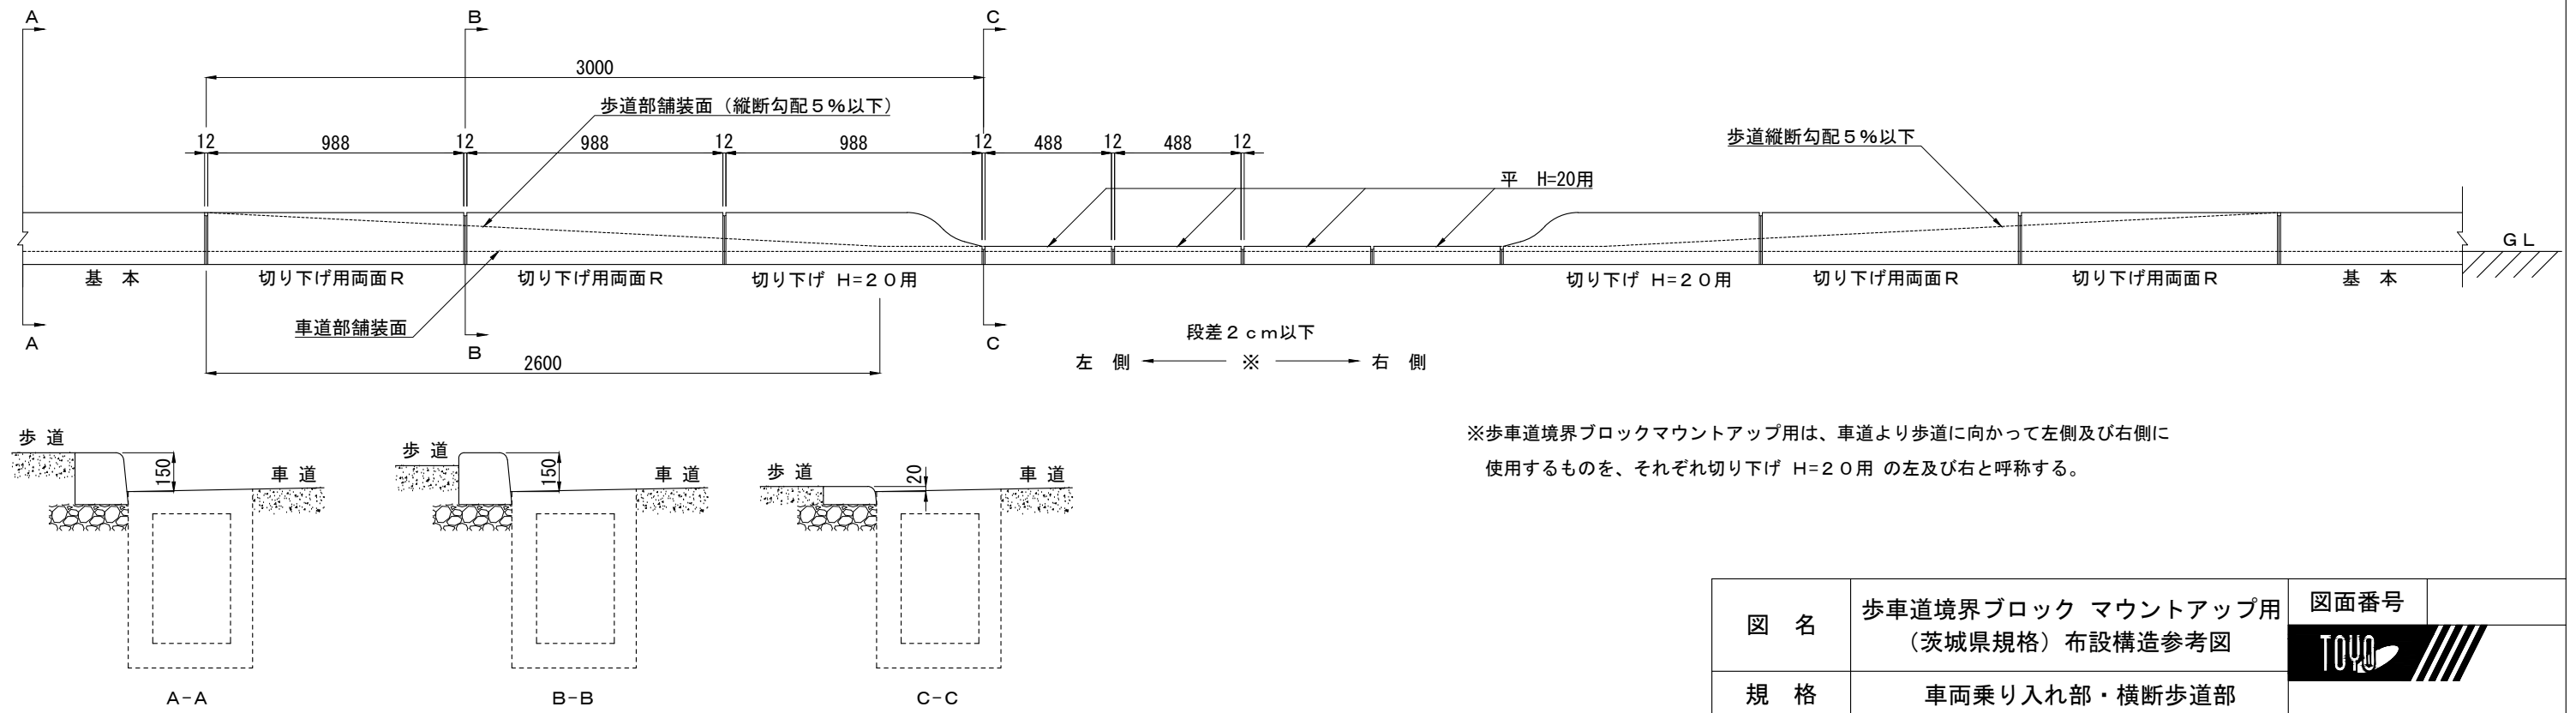



図 名	歩車道境界ブロック マウントアップ用 (茨城県規格) 布設構造参考図			図面番号	
規 格	車両乗り入れ部・横断歩道部				東洋コンクリート工業株式会社
製 図	2002. 06. 20	縮 尺	1/25		