
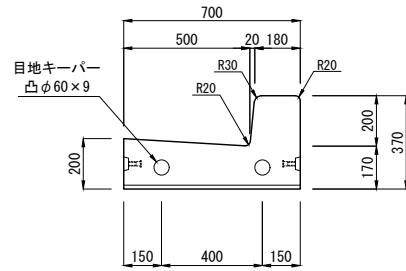


L形エプロンブロックB [セミフラットタイプ]


輪荷重 T-25
縦断 CAD data DWG
SFC

B基本 L=2000 (参考質量：769kg)



単位：mm

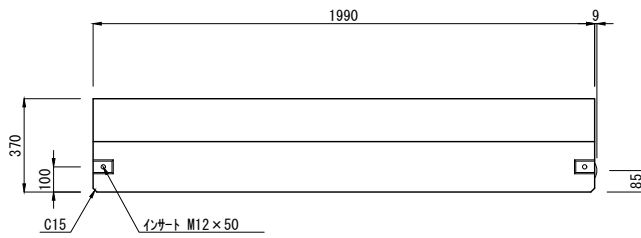





B基本 L=1000 (参考質量：382kg)

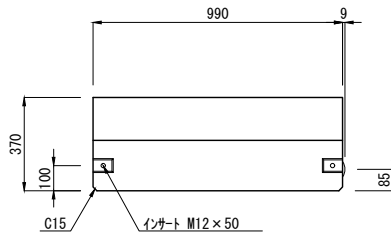


B水抜き L=2000 (参考質量：762kg)

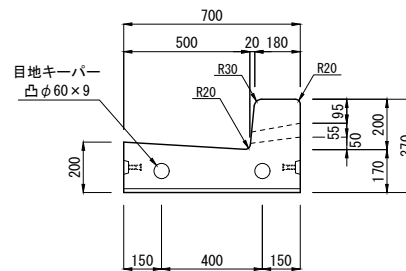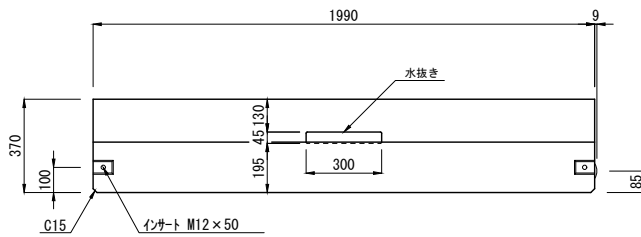

B D斜左 L=1000 (参考質量：361kg) (注)斜右は斜左と左右対称

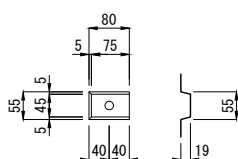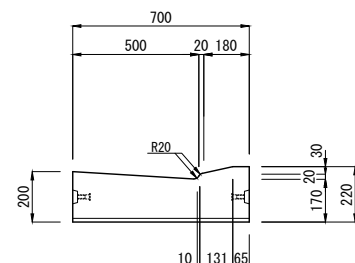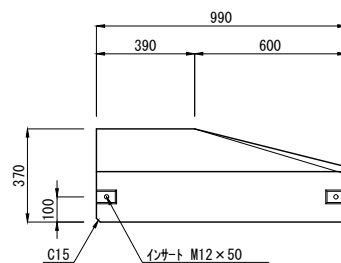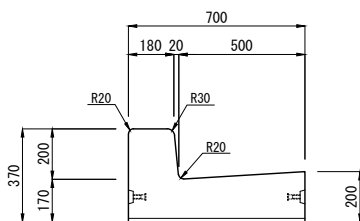

ジョイント部詳細図

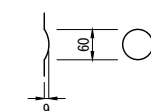

目地キーパー
凸φ60×9 部詳細図



製品名	L形エプロンブロックB [セミフラットタイプ]				
規格	B基本・B水抜き・BD斜				TOYO
製図	E:2008.11.17	R:2024.07.18	縮尺	1/30	東洋コンクリート工業株式会社

L形エプロンブロックB [セミフラットタイプ]


輸荷重 縦断	T-25	CAD data	DWG SFC
-----------	-------------	-------------	------------

単位：mm




BD低 L=2000 (参考質量：629kg)

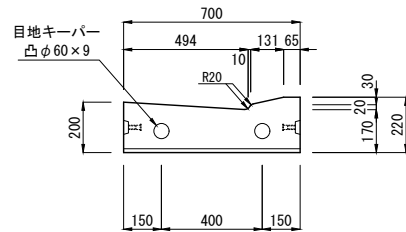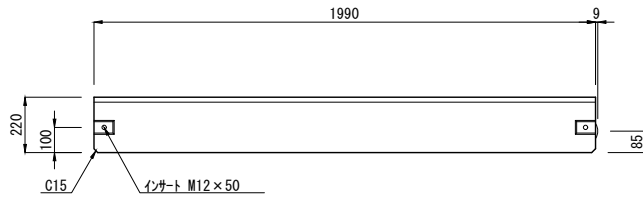



BD低 L=1000 (参考質量：315kg)

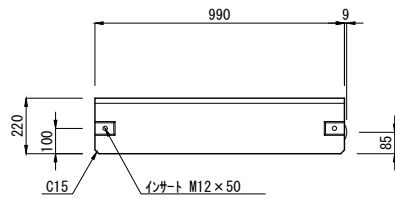


B斜左 H=20 L=1000 (参考質量：358kg) (注)斜右は斜左と左右対称

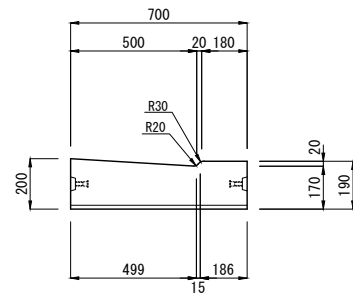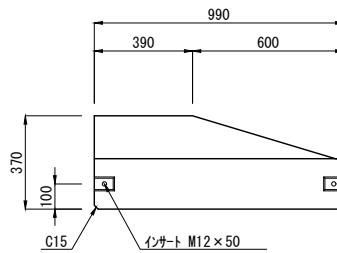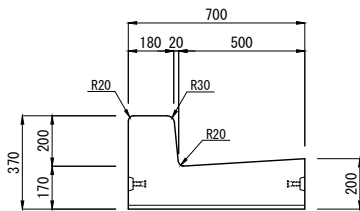



B低 H=20 L=2000 (参考質量：610kg)

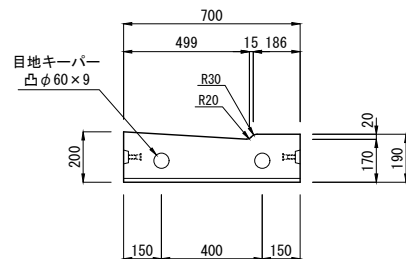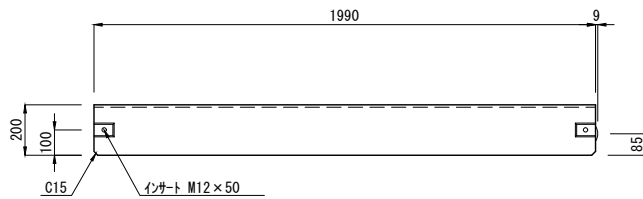


B低 H=20 L=1000 (参考質量：305kg)

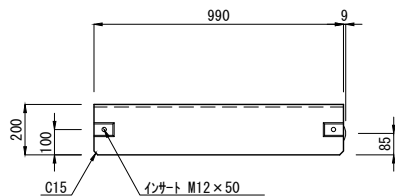

B低 H=20 L=500 (参考質量：152kg)

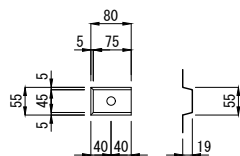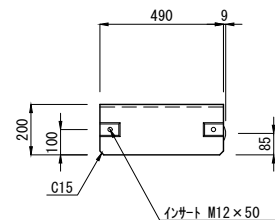

ジョイント部詳細図

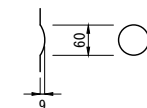

目地キー
凸φ60×9 部詳細図

製品名	L形エプロンブロックB [セミフラットタイプ]		
規格	BD低・B低H=20・B斜H=20		
製図	E:2008.11.17	R:2023.07.20	縮尺 1/30




東洋コンクリート工業株式会社

L形エプロンブロックB [マウントアップタイプ]



輪荷重 縦断	T-25	CAD data	DWG SFC
-----------	-------------	-------------	------------

単位：mm


L=2000 (参考質量：769kg)

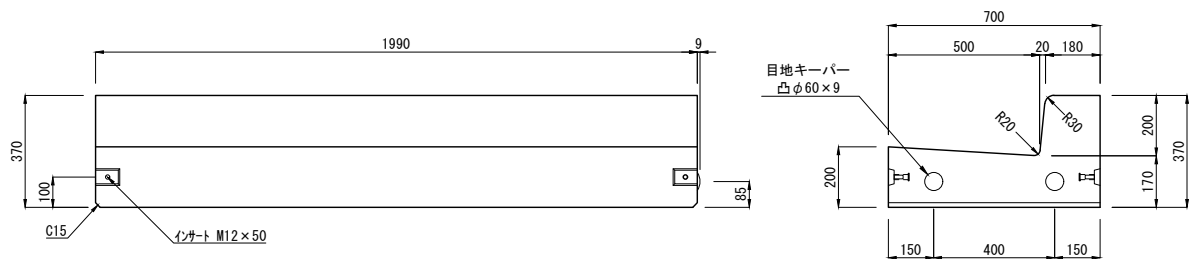

L=1000 (参考質量：382kg)

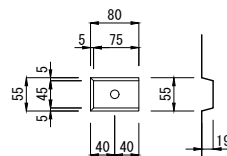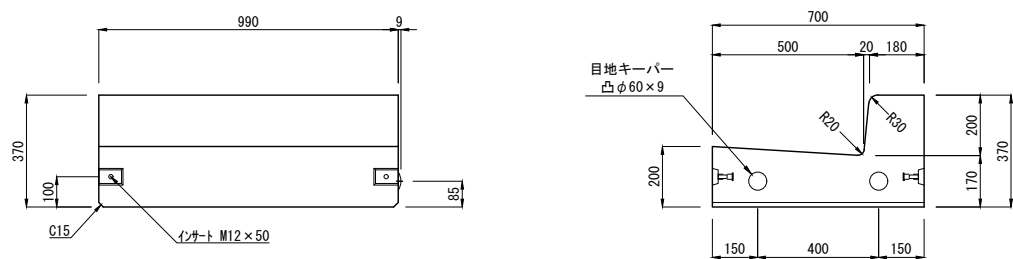

ジョイント部詳細図

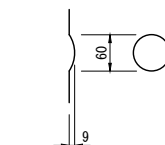

目地キーパー
凸φ60×9 部詳細図

製品名	L形エプロンブロックB			
規格	マウントアップタイプ			TOYO
製図	E:2008.11.17	R:2023.07.20	縮尺	1/25 東洋コンクリート工業株式会社