



SK側溝ロードレインI型 サイクルレントタイプ S-1型[縦断用] 300×300



単位：mm

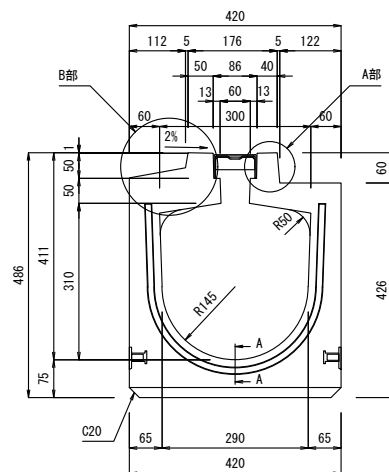


A部 詳細図

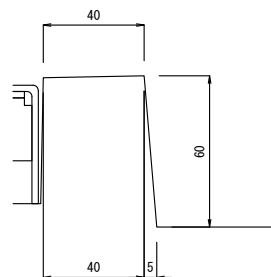

A-A 断面

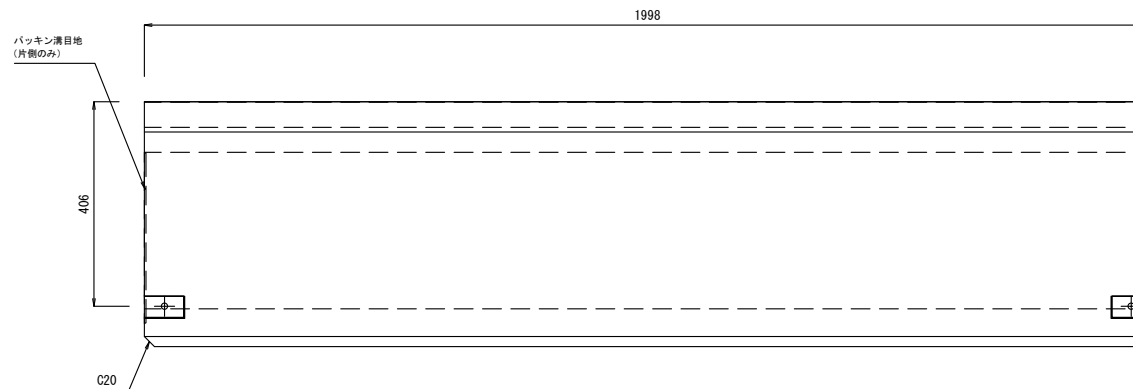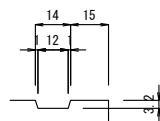

B部 詳細図

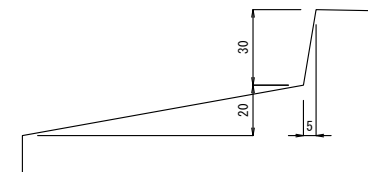


TOYO
東洋コンクリート工業株式会社


製品名	SK側溝ロードレインI型サイクルレントタイプ	参考質量	縮尺	製図	図面番号
規格	S-1型[縦断用] 300×300	L=2m 495 kg L=1m 250 kg	1/15	E2017. 10. 19 R2025. 11. 08	No.

SK側溝ロードレイン I 型 サイクルレーンタイプ S-1 型[縦断用] 300×400




単位：mm

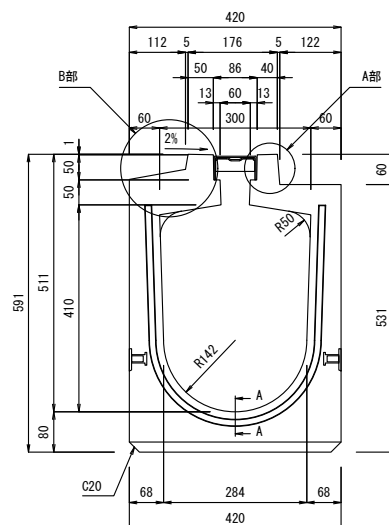


A部 詳細図

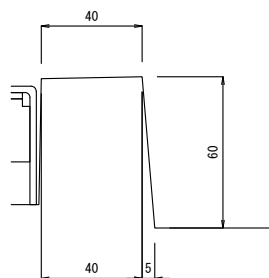

A - A 断面

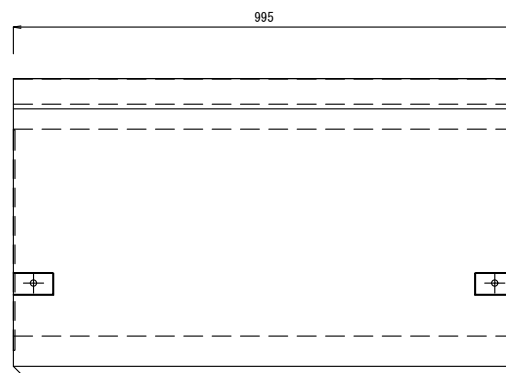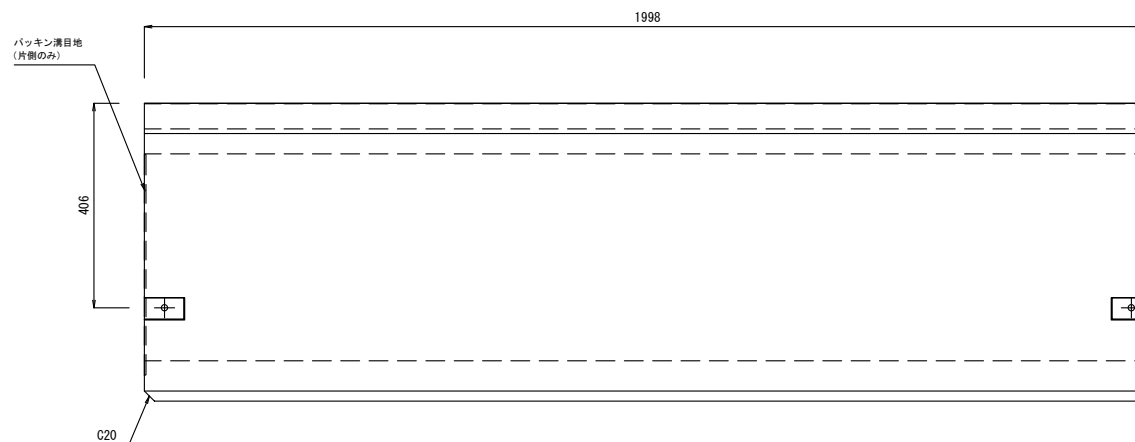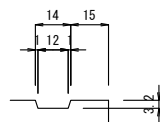


B部 詳細図

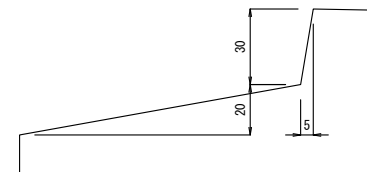


 東洋コンクリート工業株式会社	製品名
	規格

SK側溝ロードレイン I 型 サイクルレーンタイプ	参考質量	縮尺	製図	図面番号
S-1 型[縦断用] 300×400	L=2m 570 kg	1/15	E2017. 10. 19	No.
	L=1m 285 kg		R2025. 11. 08	


單位：mm

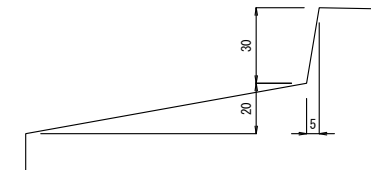

  東洋コンクリート工業株式会社	製 品 名	SK側溝ロードレインI型サイクルレーンタイプ	参 考 質 量	縮 尺	製 図	図 面 番 号
	規 格	S-1型[縦断用] 300×500	L=2m 640 kg L=1m 320 kg	1/15	E2017.10.19 R2025.11.08	No.

SK側溝ロードレインI型 サイクルレーンタイプ S-1型[縦断用] 400×400

単位：mm

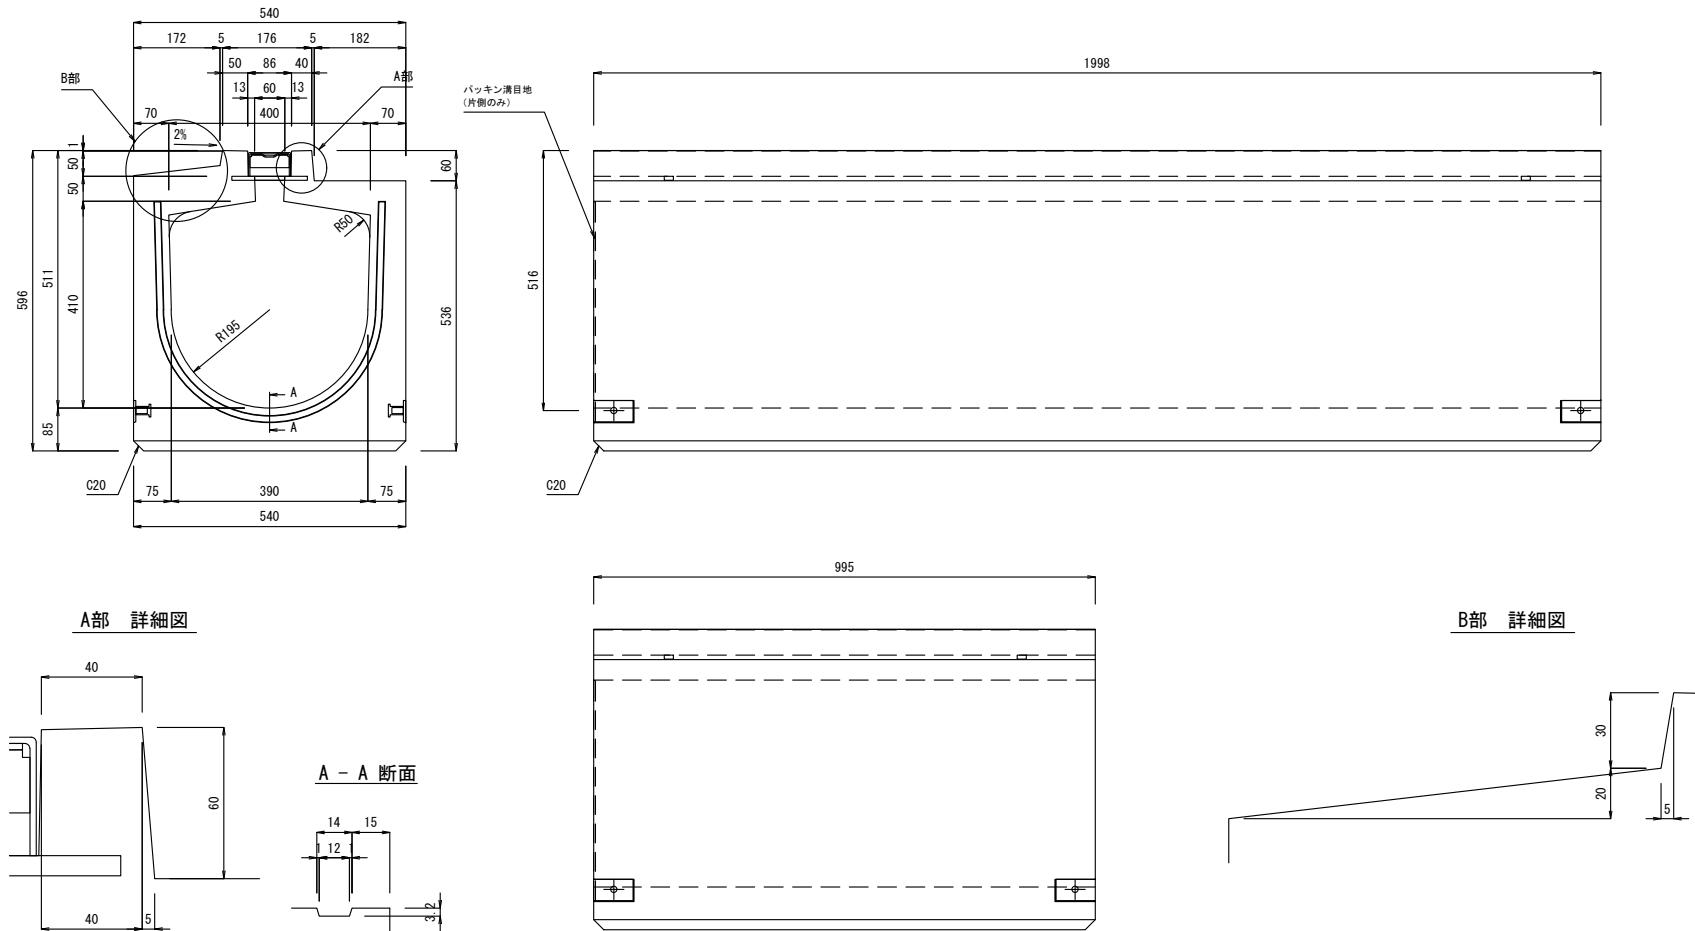

A部 詳細図


A-A 断面

B部 詳細図


	 東洋コンクリート工業株式会社	製品名	SK側溝ロードレインI型サイクルレーンタイプ	参考質量	縮尺	製図	図面番号
		規格	S-1型[縦断用] 400×400	L=2m 735 kg L=1m 370 kg	1/15	E2019.09.02 R2025.11.08	No.

SK側溝ロードレインI型 サイクルレーンタイプ S-1型[縦断用] 400×500


単位：mm

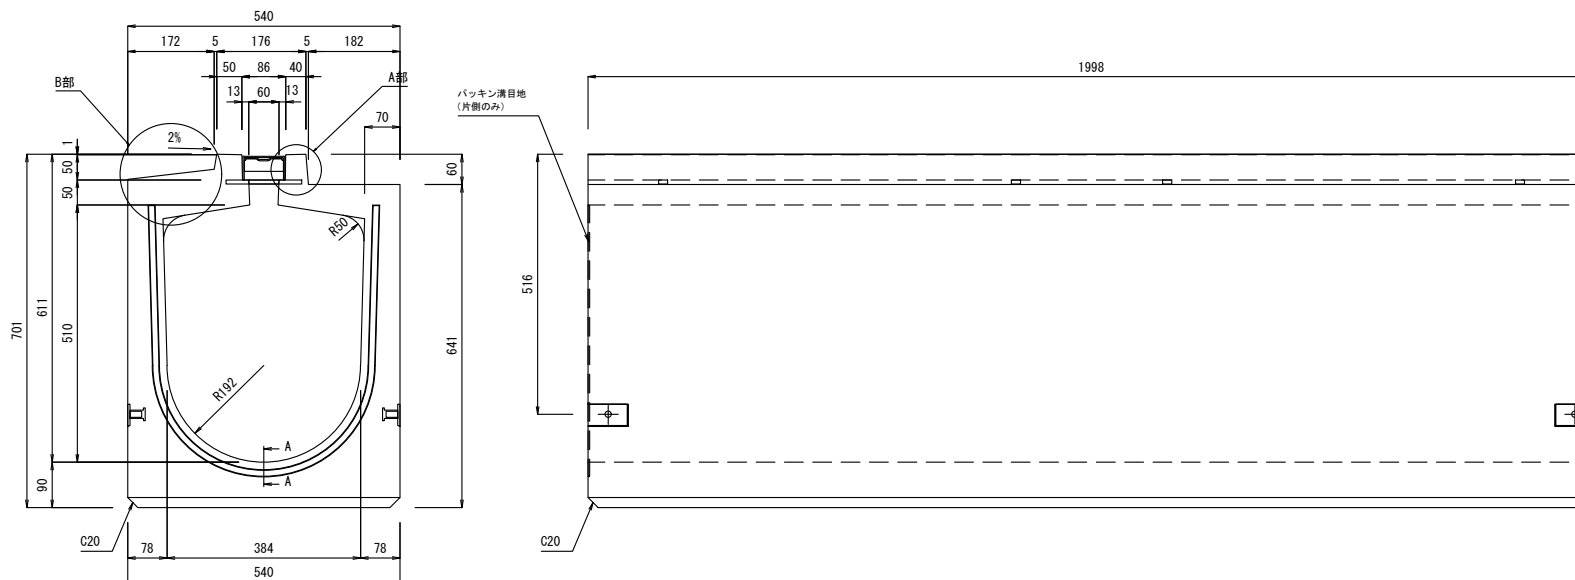

A部 詳細図

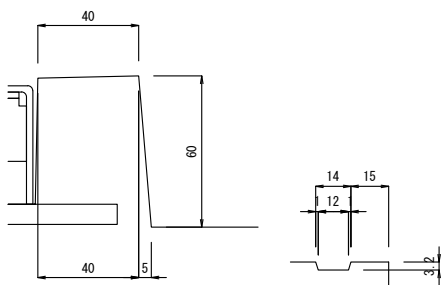


B部 詳細図

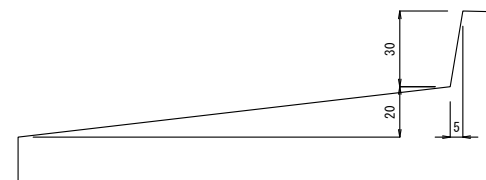


	 東洋コンクリート工業株式会社	製品名	SK側溝ロードレインI型サイクルレーンタイプ		参考質量	縮尺	製図	図面番号
		規格	S-1型[縦断用] 400×500		L=2m 825 kg L=1m 410 kg	1/15	E2019.09.02 R2025.11.08	No.

S K側溝ロードレイン I 型 サイクルレーンタイプ	S-1 型[縦断用]	400×600
----------------------------	------------	---------


单位：mm

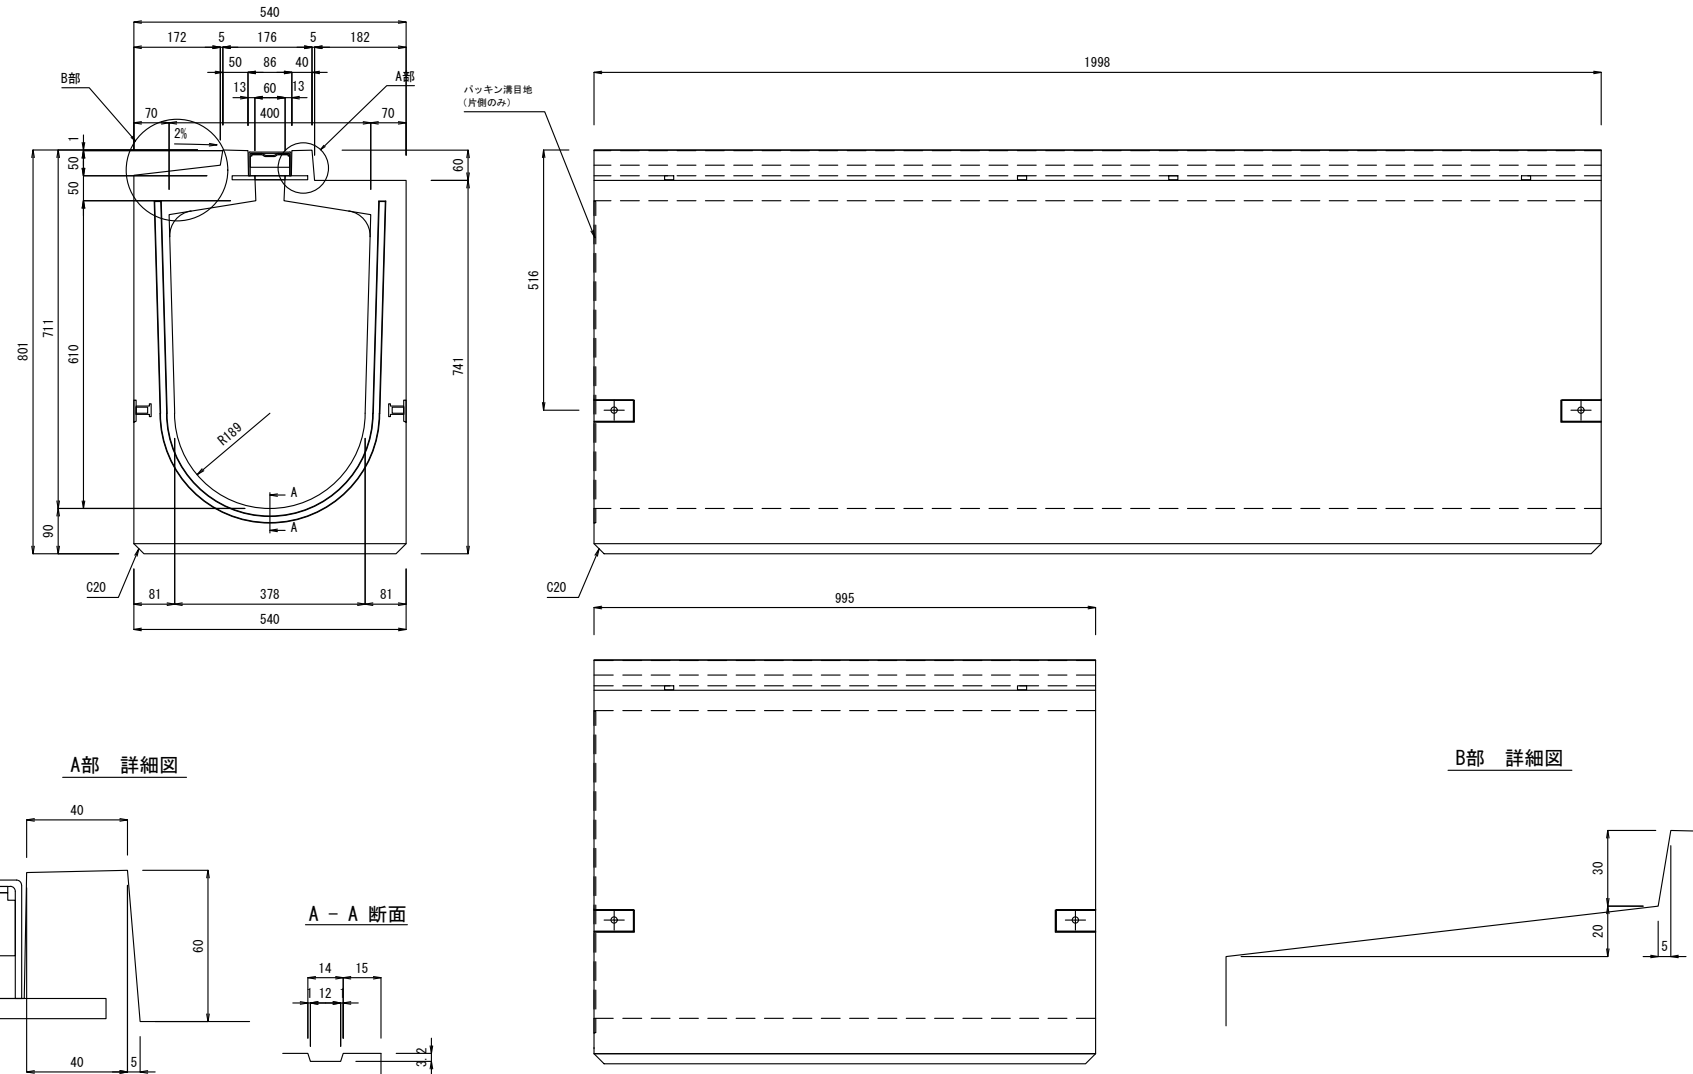

  東洋コンクリート工業株式会社	製 品 名	SK側溝ロードレインI型サイクルレーンタイプ	参 考 質 量	縮 尺	製 図	図 面 番 号
	規 格	S-1型〔縦断用〕 400×600	L=2m 905 kg L=1m 450kg	1/15	E2019.09.02 R2025.11.08	No.

SK側溝ロードレインⅠ型 サイクルレーンタイプ S-1型[専用桧] 300×300 細目

単位：mm

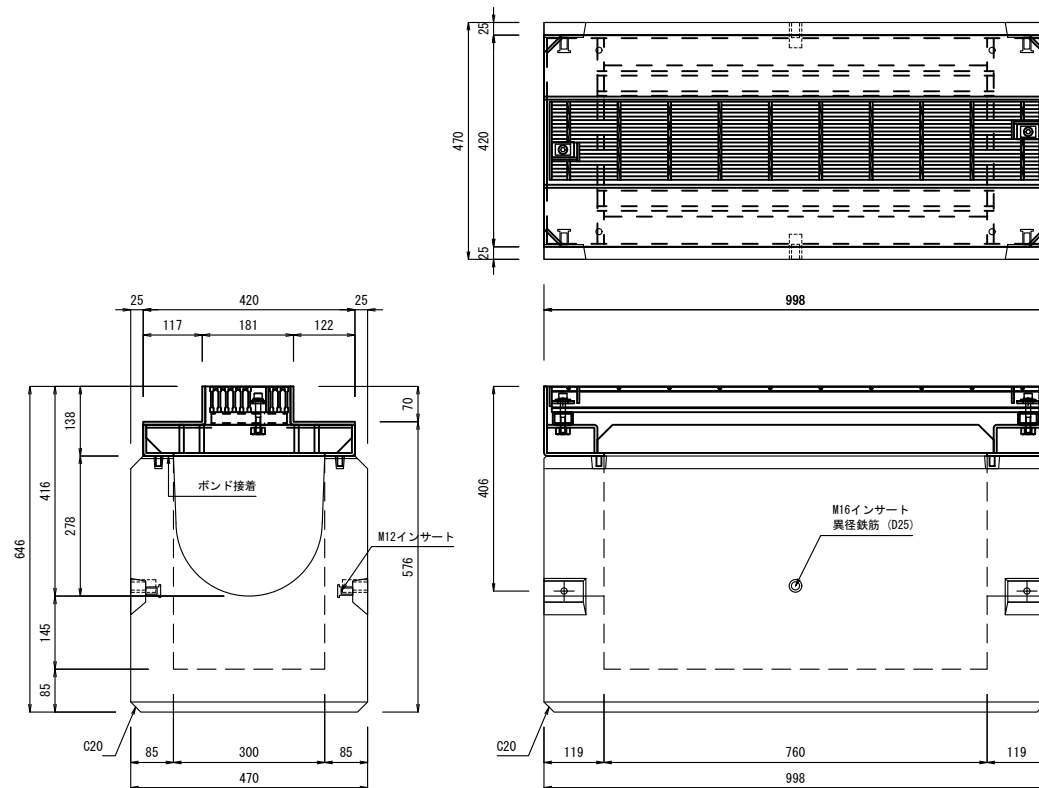


参考質量	
集水桧	290.0kg
受枠	57.0kg
グレーチング	23.2kg
	370.2kg

 東洋コンクリート工業株式会社	製品名	SK側溝ロードレインⅠ型サイクルレーンタイプ	参考質量	縮尺	製図	図面番号
	規格	S-1型[専用桧] 300×300 細目	370.2 kg	1/15	E2017. 11. 17 R2025. 11. 08	No.

SK側溝ロードレインⅠ型 サイクルレーンタイプ S-1型[専用柵] 300×400 細目

単位：mm

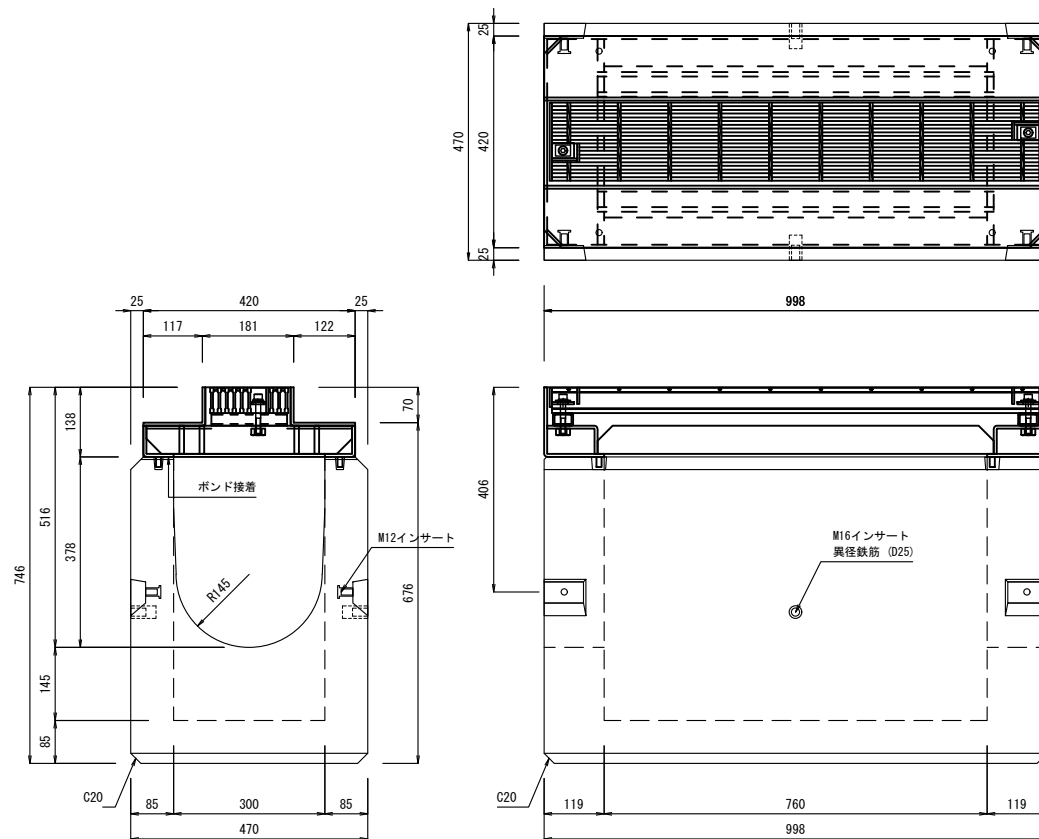


参考質量	
集水柵	335.0kg
受枠	57.0kg
グレーチング	23.2kg
	415.2kg

	TOYO 東洋コンクリート工業株式会社	製品名	SK側溝ロードレインⅠ型サイクルレーンタイプ	参考質量	縮尺	製図	図面番号
		規格	S-1型[専用柵] 300×400 細目	415.2 kg	1/15	E2017. 10. 19 R2025. 11. 08	No.

SK側溝ロードレインI型 サイクルレーンタイプ S-1型[専用桧] 300×500 細目

単位：mm

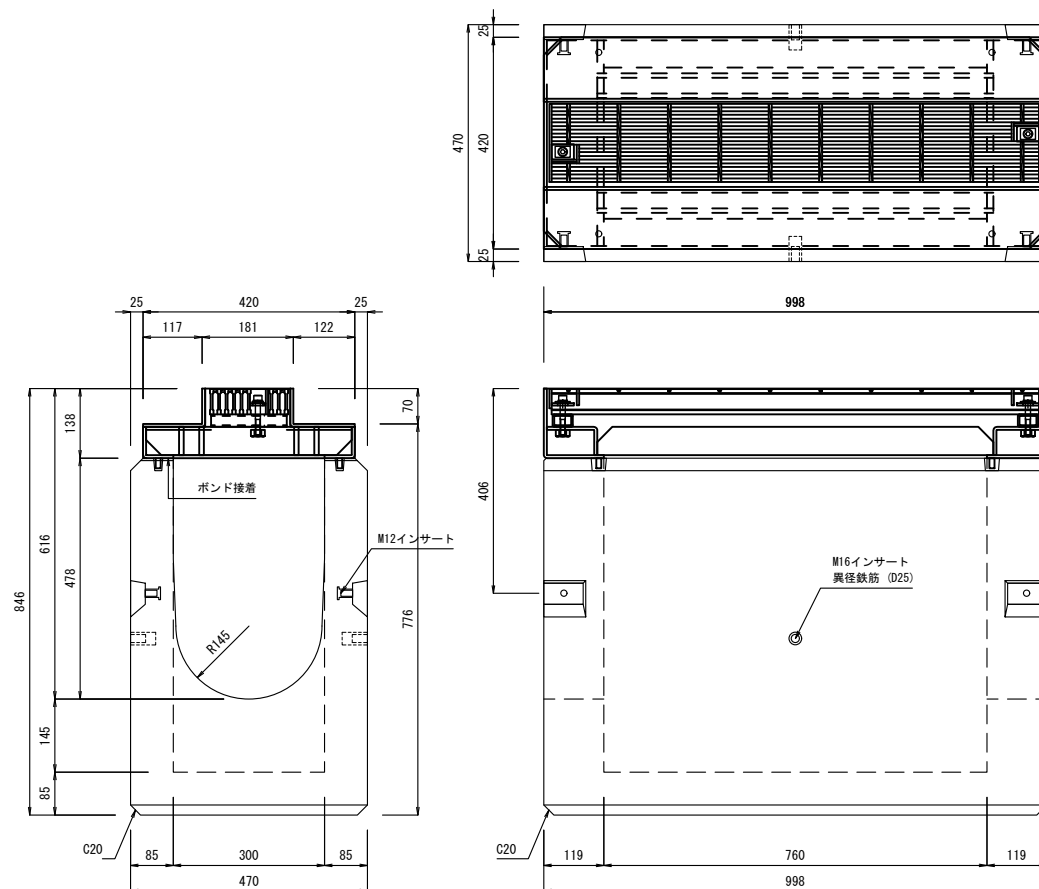


参考質量	
集水桧	375.0kg
受枠	57.0kg
グレーチング	23.2kg
	455.2kg



製品名	SK側溝ロードレインI型サイクルレーンタイプ	参考質量	455.2 kg	縮尺	1/15	製図	E2017. 11. 27 R2025. 11. 08	図面番号	No.
規格	S-1型[専用桧] 300×500 細目								

单位: mm

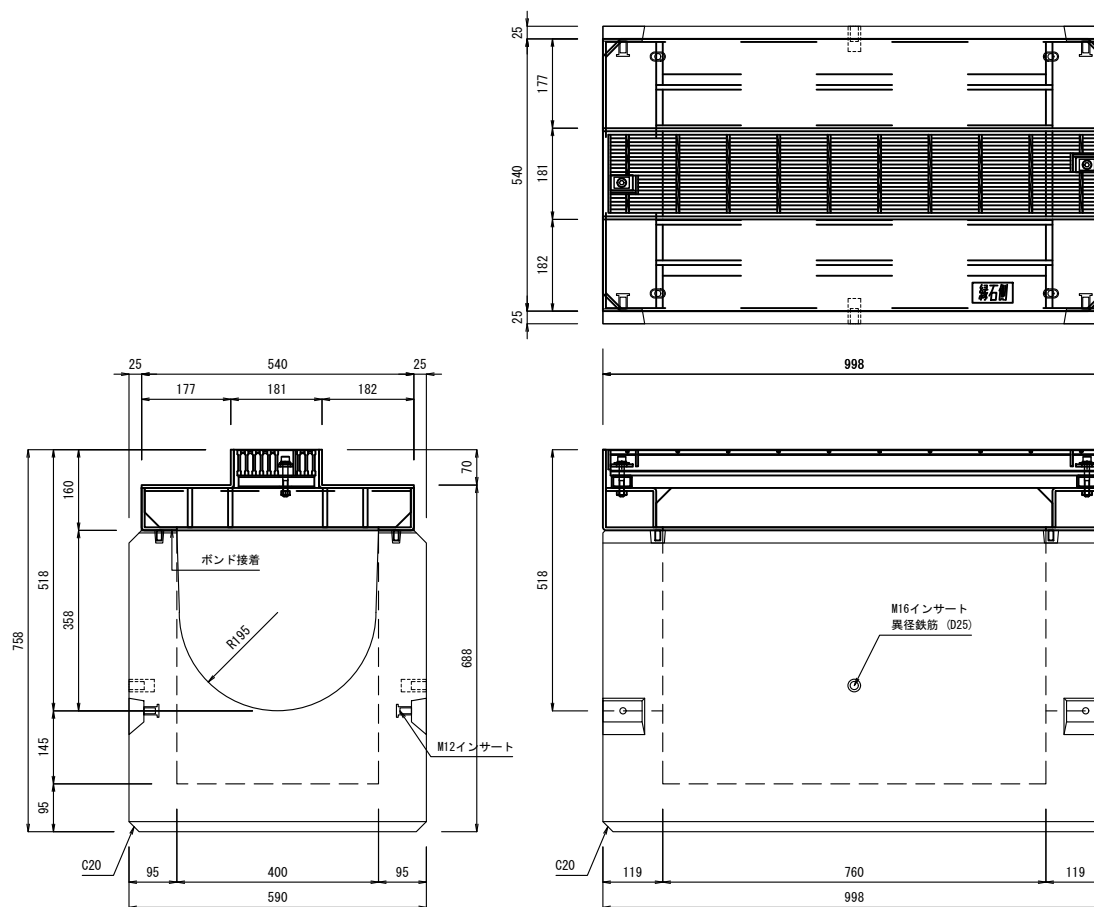


	参考質量
集 水 枡	400.0kg
受 枠	77.1kg
グレーチング	23.2kg
	500.3kg


製 品 名	S K側溝ロードレイン I 型サイクルレーンタイプ	参考質量	縮 尺	製 図	図面番号
規 格	S - 1 型[専用枳] 400×400 細目	500.3 kg	1/15	E2017. 11. 24 R2025. 11. 08	No.

SK側溝ロードレインI型 サイクルレールタイプ S-1型[専用桧] 400×500 細目

単位：mm

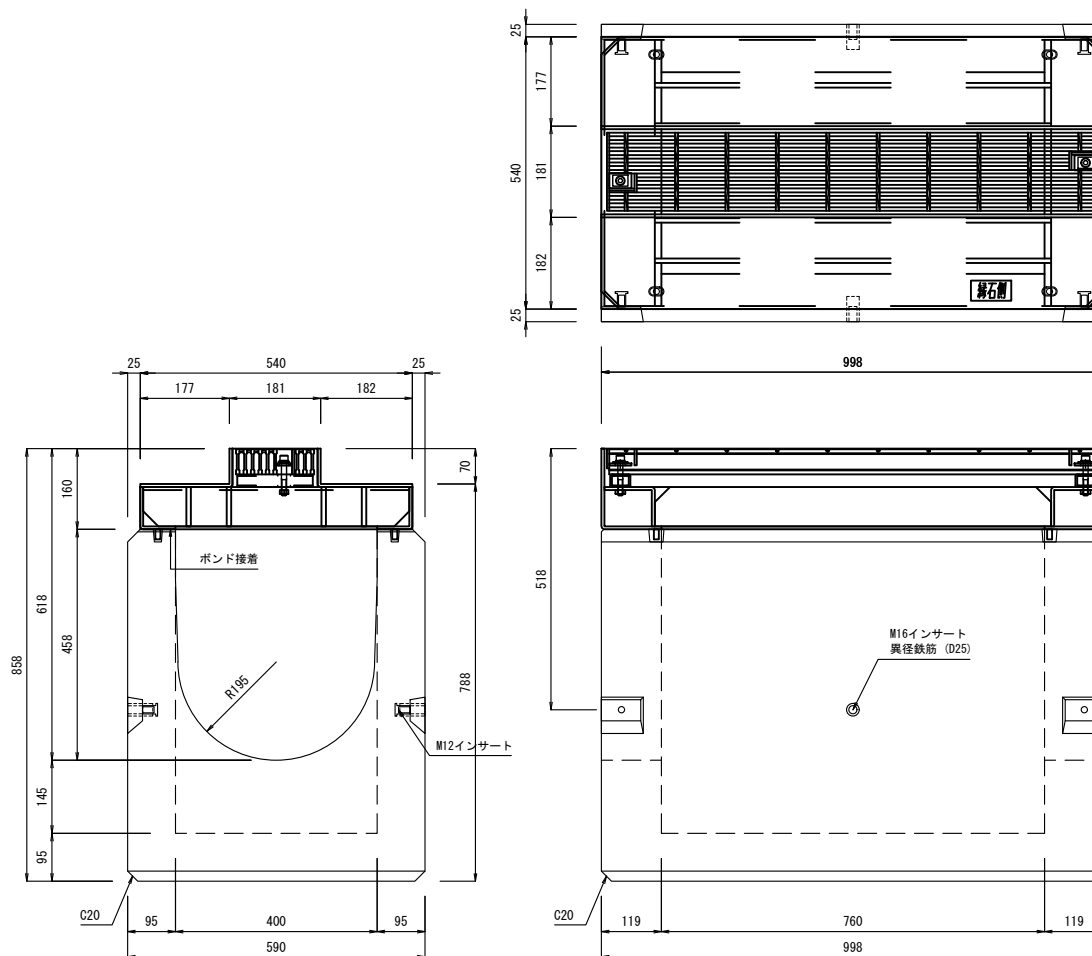


参考質量	
集水桧	445.0kg
受枠	77.1kg
グレーチング	23.2kg
	545.3kg

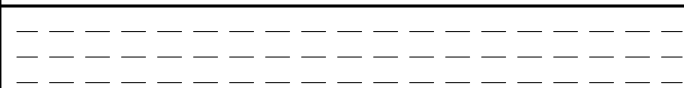


製品名	SK側溝ロードレインI型サイクルレールタイプ	参考質量	545.3 kg	縮尺	1/15	製図	E2017. 11. 27 R2025. 11. 08	図面番号	No.
規格	S-1型[専用桧] 400×500 細目								

單位：mm

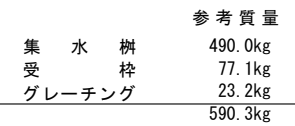

製 品 名	S K側溝ロードレイン I 型サイクルレンタイプ	参 考 質 量	縮 尺	製 図	図 面 番 号
規 格	S - 1 型 [専用枋] 400×600 細目 — — — — —	590.3 kg	1/15	E2019. 09. 02 R2025. 11. 08	No.


單位：mm

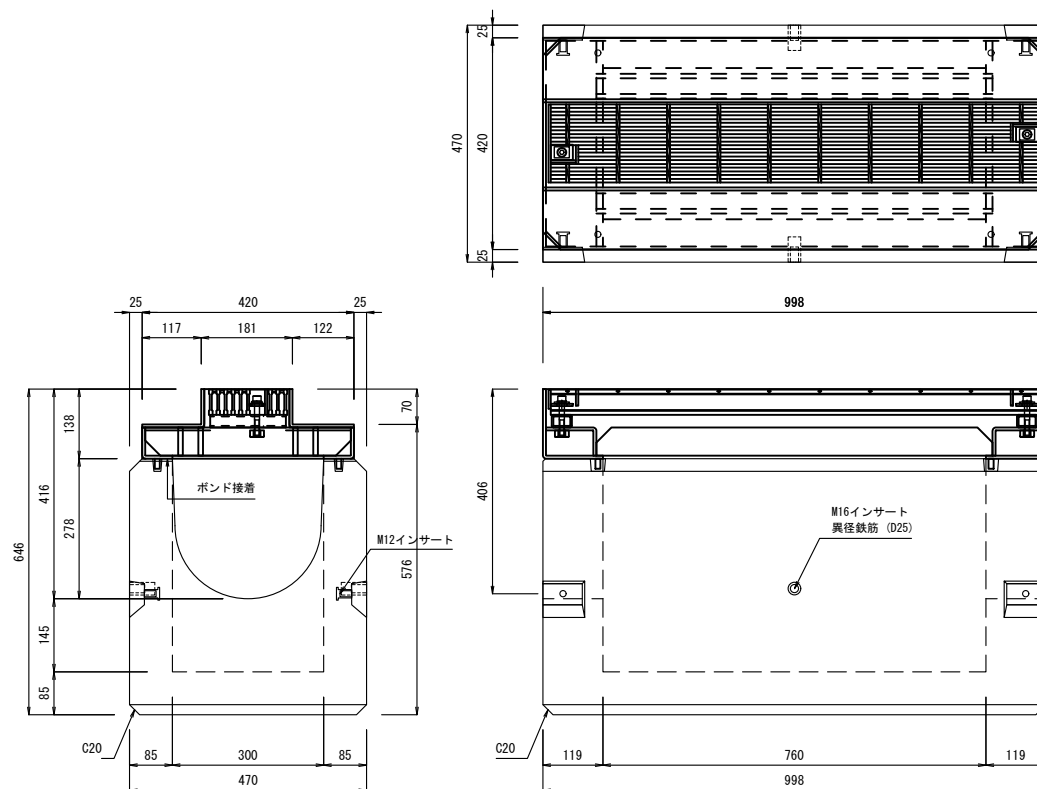

	参考質量
集 水 枿	290.0kg
受 枿	57.0kg
グレーチング	17.2kg
	364.2kg


製 品 名	S K側溝ロードレインⅠ型サイクルレンタイプ	参 考 質 量	縮 尺	製 図	図 面 番 号
規 格	S - 1 型 [専用棚] 300×300 並目	364.2 kg	1/15	E2017. 11. 17 R2025. 11. 08	No.

單位：mm

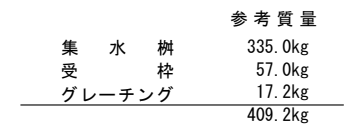

製 品 名	SK側溝ロードレインI型サイクルレンタイプ	参考質量	縮 尺	製 図	図面番号
規 格	S-1型[専用樹] 300×400 並目 — — — — —	409.2 kg	1/15	E2017.10.19 R2025.11.08	No.


單位：mm

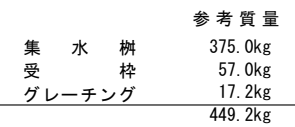

製 品 名	S K側溝ロードレイン I 型サイクルレンタイプ	参 考 質 量	縮 尺	製 図	図 面 番 号
規 格	S - 1 型 [専用柵] 300×500 並目 — — — — —	449.2 kg	1/15	E2017.11.27 R2025.11.08	No.

SK側溝ロードレインI型 サイクルレントタイプ S-1型[専用桧] 400×400 並目

単位：mm

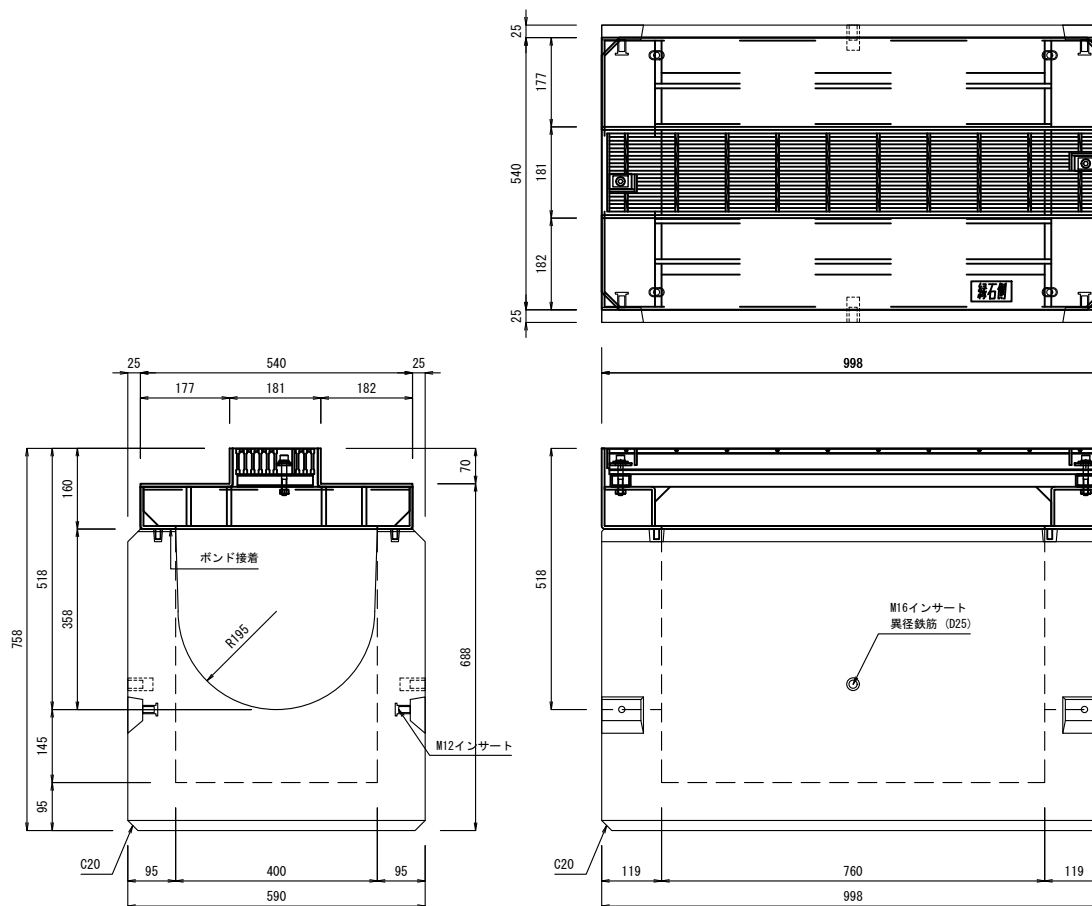


参考質量	
集水桧	400.0kg
受枠	77.1kg
グレーチング	17.2kg
	494.3kg

	 東洋コンクリート工業株式会社	製品名	SK側溝ロードレインI型サイクルレントタイプ	参考質量	縮尺	製図	図面番号
		規格	S-1型[専用桧] 400×400 並目	494.3 kg	1/15	E2017. 11. 27 R2025. 11. 08	No.

SK側溝ロードレインⅠ型 サイクルレーンタイプ S-1型[専用桧] 400×500 並目

単位：mm

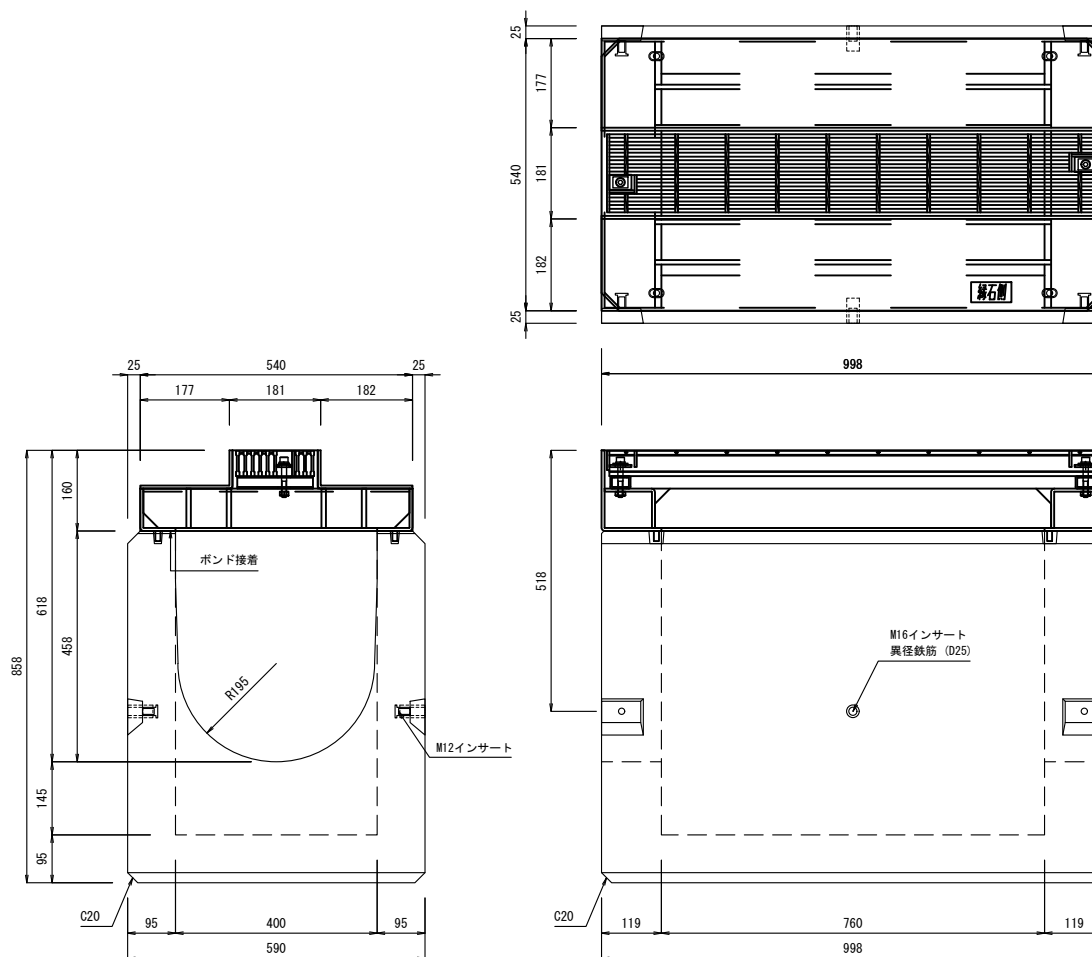


参考質量	
集水桧	445.0kg
受枠	77.1kg
グレーチング	17.2kg
	539.3kg

 東洋コンクリート工業株式会社	製品名	SK側溝ロードレインⅠ型サイクルレーンタイプ	参考質量	縮尺	製図	図面番号
	規格	S-1型[専用桧] 400×500 並目	539.3 kg	1/15	E2017. 11. 27 R2025. 11. 08	No.

SK側溝ロードレインⅠ型 サイクルレーンタイプ S-1型[専用桧] 400×600 並目

単位：mm

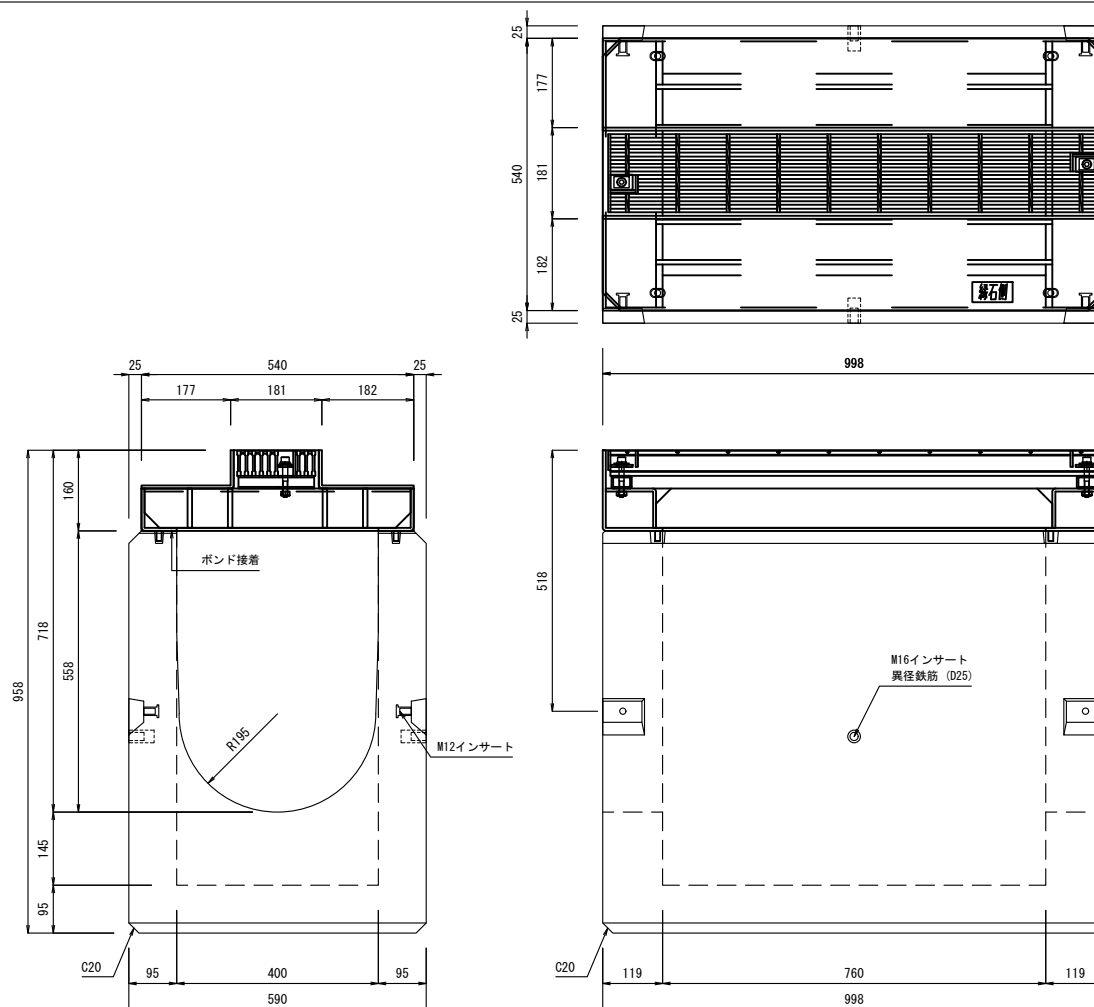

参考質量	
集水桧	490.0kg
受枠	77.1kg
グレーチング	17.2kg
	584.3kg



製品名	SK側溝ロードレインⅠ型サイクルレーンタイプ	参考質量	584.3 kg	縮尺	1/15	製図	E2017. 11. 27 R2025. 11. 08	図面番号	No.
規格	S-1型[専用桧] 400×600 並目								