

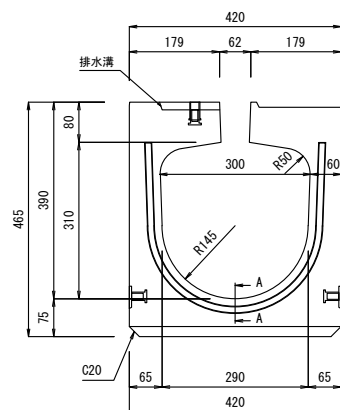


SK側溝ロードレインⅠ型 サイクルレーンタイプ S-2型〔縦断用〕 300×300


単位：mm

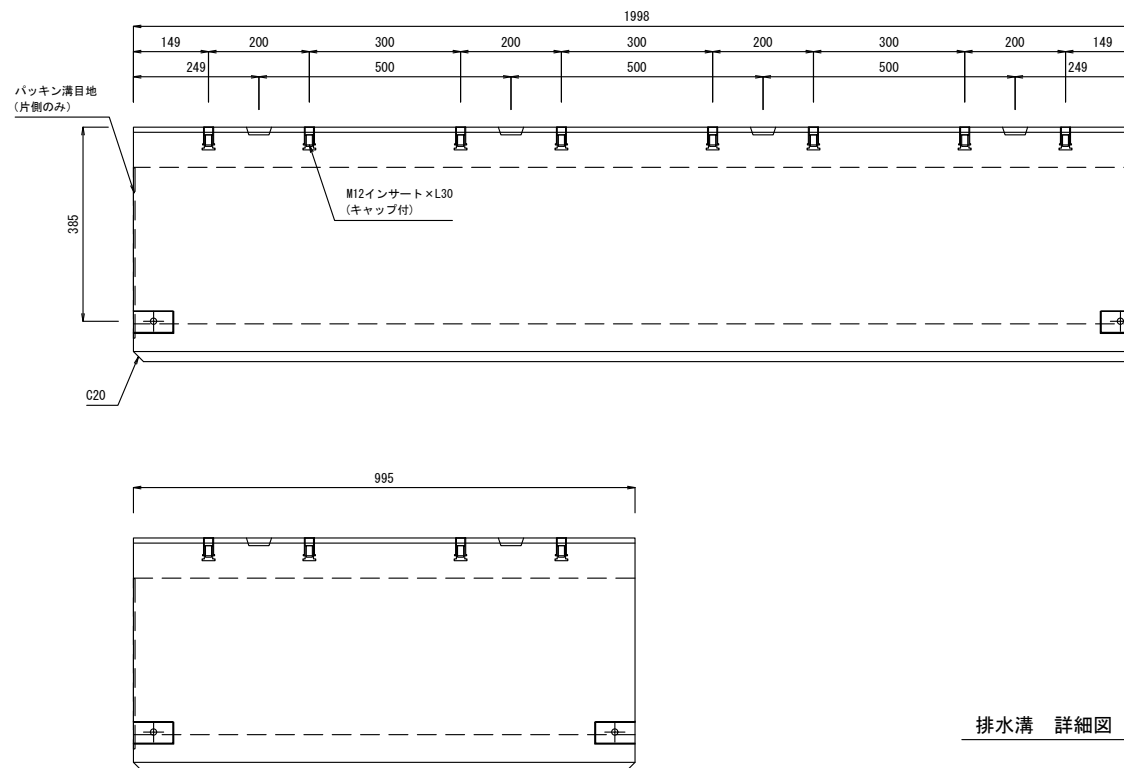

A-A 断面

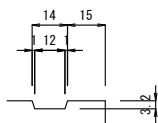

排水溝 詳細図

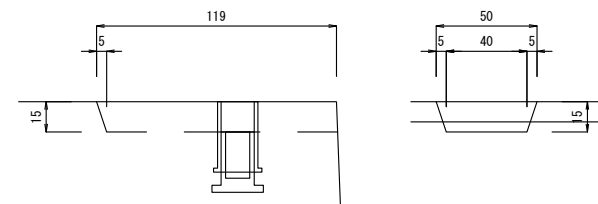


 東洋コンクリート工業株式会社	製品名	SK側溝ロードレインⅠ型サイクルレーンタイプ
	規格	S-2型〔縦断用〕 300×300

製品名	SK側溝ロードレインⅠ型サイクルレーンタイプ	参考質量	縮尺	製図	図面番号
		L=2m 515 kg	1/15	E2021. 10. 28	No.
		L=1m 255 kg		R2025. 11. 08	


SK側溝ロードレイン I 型 サイクルレーンタイプ S-2型〔縦断用〕 300×400


単位：mm

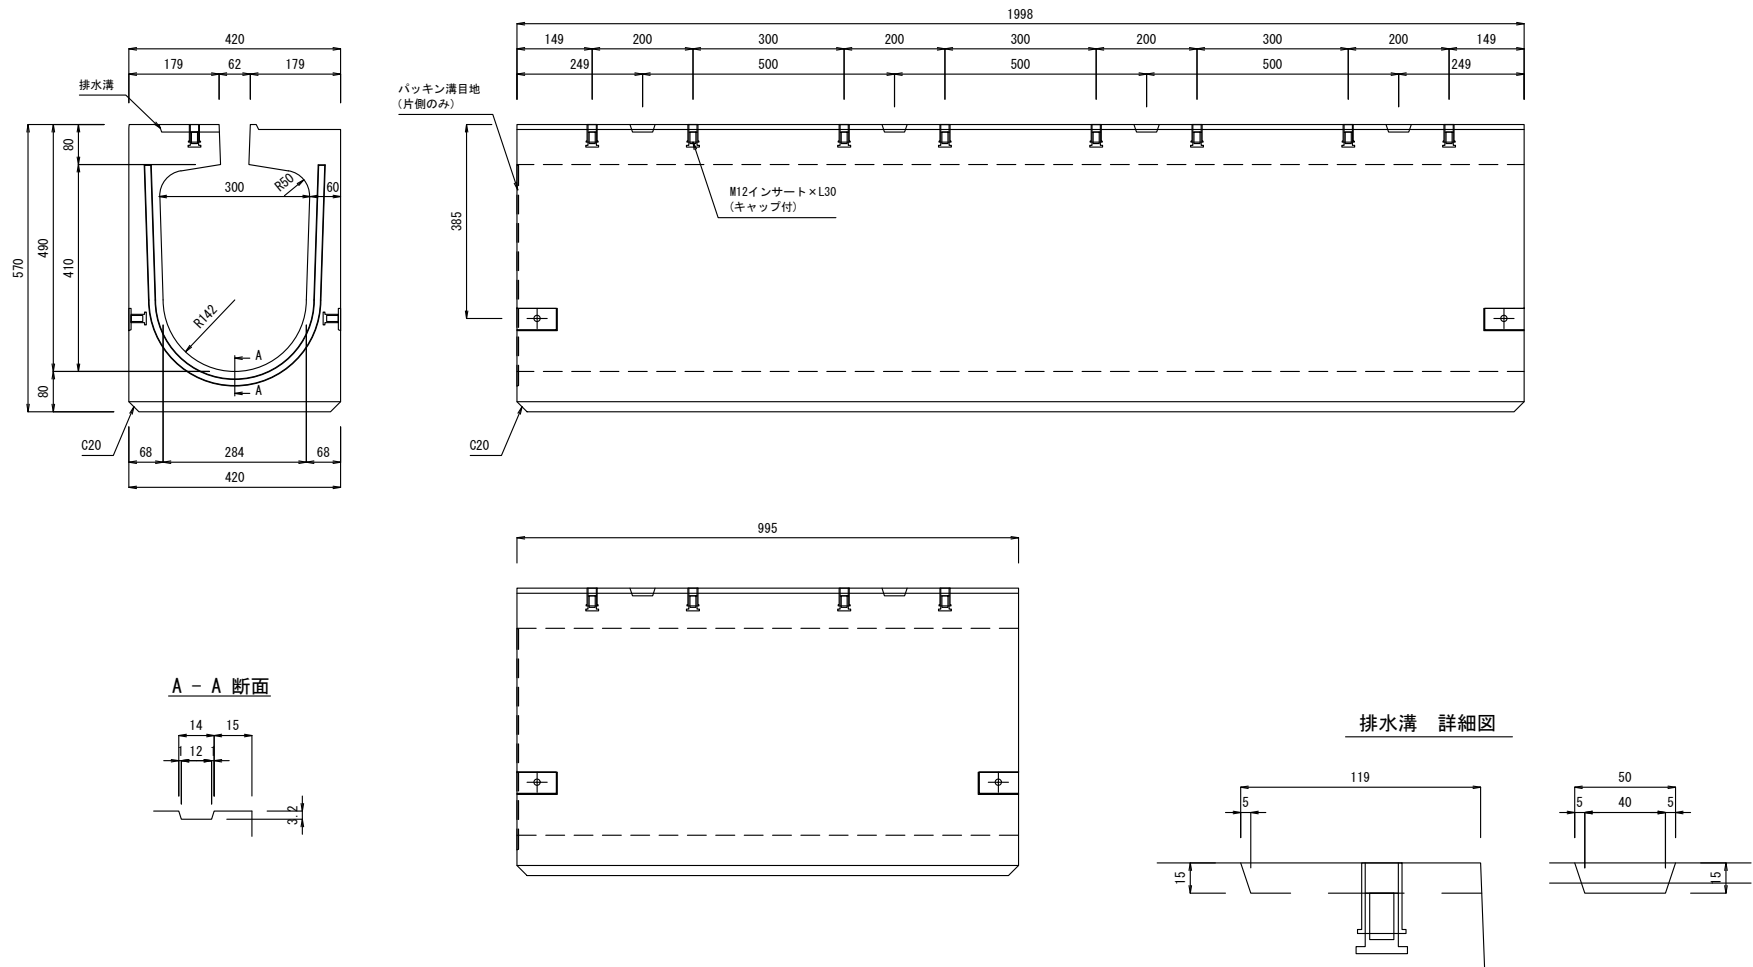

	 東洋コンクリート工業株式会社	製品名	SK側溝ロードレイン I 型 サイクルレーンタイプ		参考質量	縮尺	製図	図面番号
		規格	S-2 型〔縦断用〕 300×400		L=2m 595 kg L=1m 295 kg	1/15	E2021. 10. 28 R2025. 11. 08	No.


單位：mm

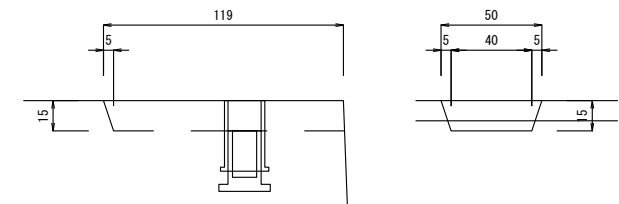



 
 東洋コンクリート工業株式会社	製 品 名	SK側溝ロードレインI型サイクルレーンタイプ	参 考 質 量	縮 尺	製 図	図 面 番 号
	規 格	S-2型〔縦断用〕 300×500	L=2m 665 kg	1/15	E2021.10.28	No.
			L=1m 330 kg		R2025.11.08	

SK側溝ロードレインI型 サイクルレーンタイプ S-2型〔縦断用〕 400×400


単位：mm

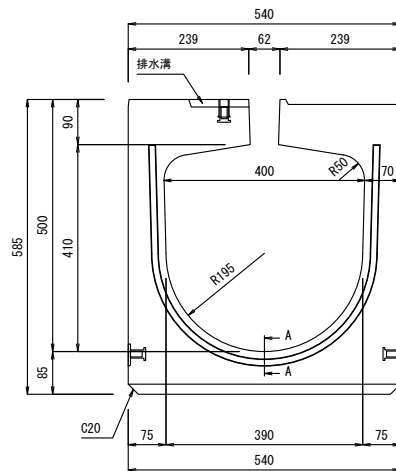

A-A断面

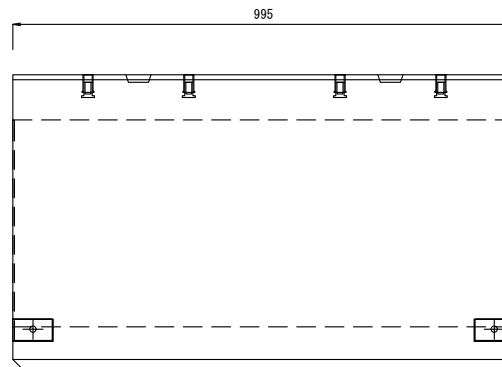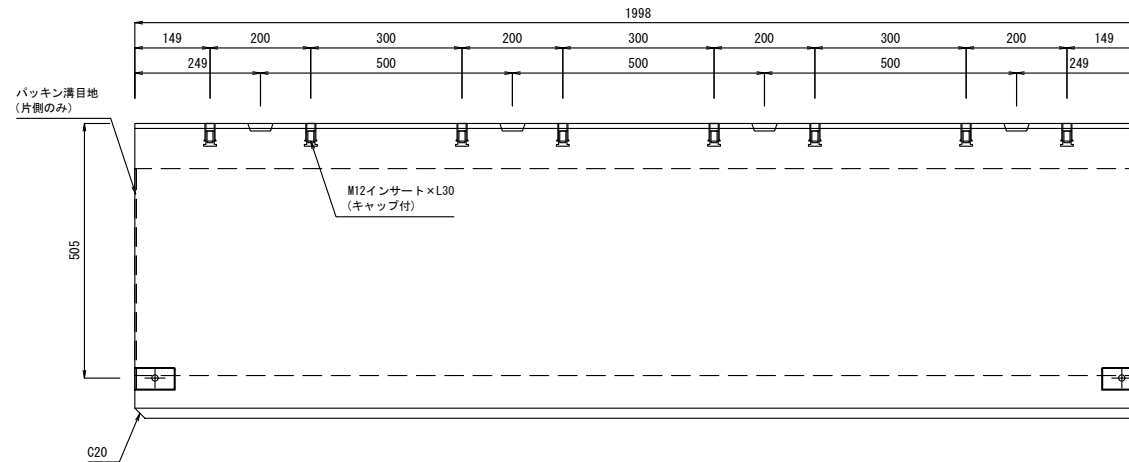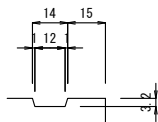


排水溝 詳細図

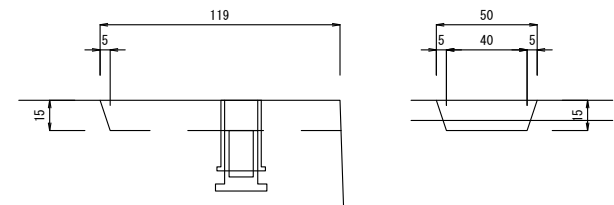




	TOYO 東洋コンクリート工業株式会社	製品名	SK側溝ロードレインI型サイクルレーンタイプ	参考質量	縮尺	製図	図面番号
		規格	S-2型〔縦断用〕 400×400	L=2m 795 kg L=1m 395 kg	1/15	E2021. 10. 28 R2025. 11. 08	No.

SK側溝ロードレインI型 サイクルレーンタイプ S-2型〔縦断用〕 400×500


単位：mm

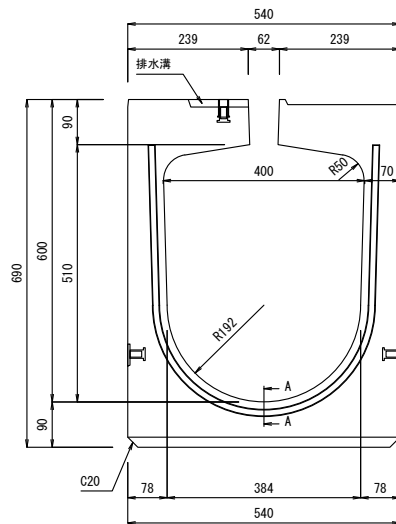

A - A 断面

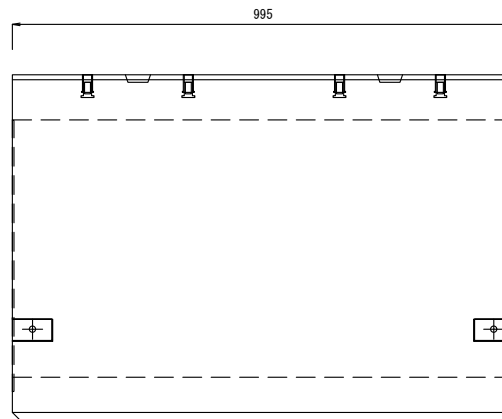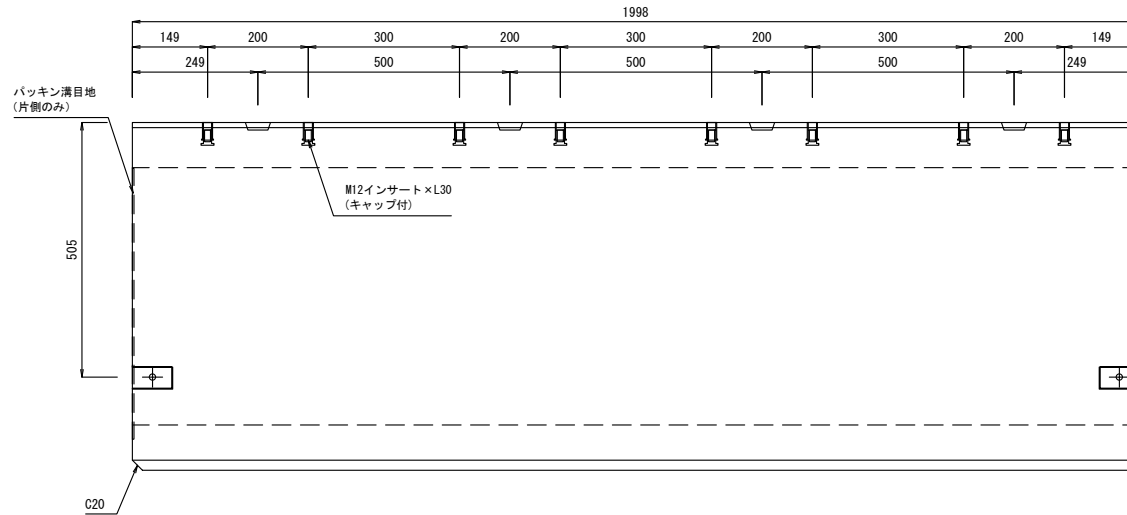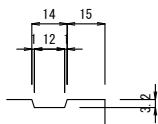



排水溝 詳細図

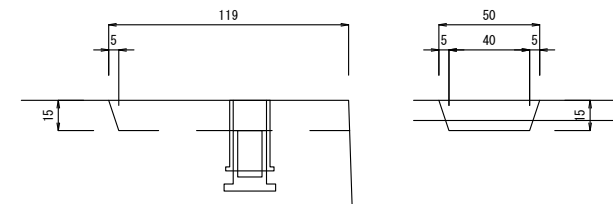



	 東洋コンクリート工業株式会社	製品名	SK側溝ロードレインI型サイクルレーンタイプ	参考質量	縮尺	製図	図面番号
		規格	S-2型〔縦断用〕 400×500	L=2m 880 kg L=1m 440 kg	1/15	E2021. 10. 28 R2025. 11. 08	No.

SK側溝ロードレインI型 サイクルレーンタイプ S-2型〔縦断用〕 400×600


單位：mm

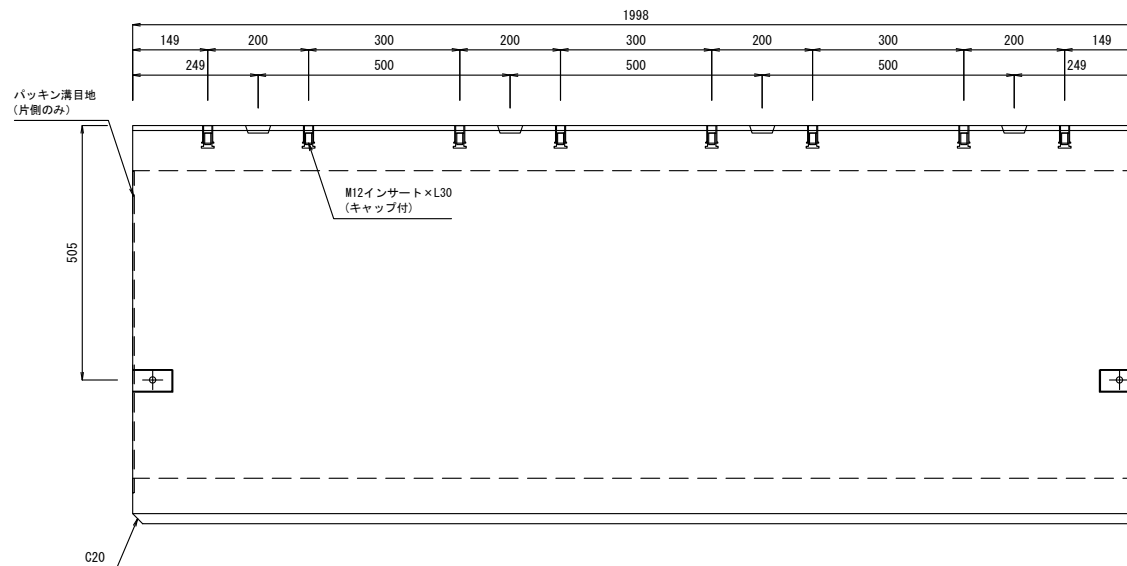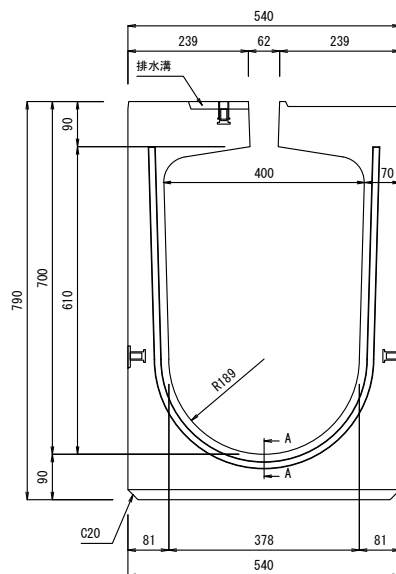


A - A 断面

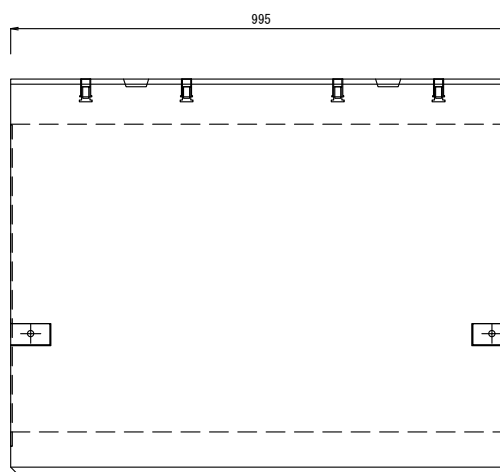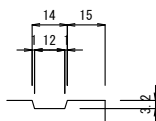


排水溝 詳細図

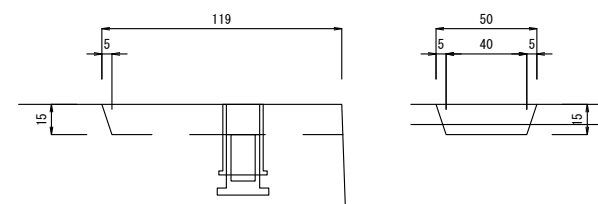

  東洋コンクリート工業株式会社	製 品 名	SK側溝ロードレインI型サイクルレーンタイプ	参考質量	縮 尺	製 図	図面番号
	規 格	S-2型[縦断用] 400×600	L=2m 965 kg L=1m 480 kg	1/15	E2021. 10. 28 R2025. 11. 08	No.

SK側溝ロードレインI型 サイクルレーンタイプ S-2型[専用柵] 300×300 細目

単位：mm

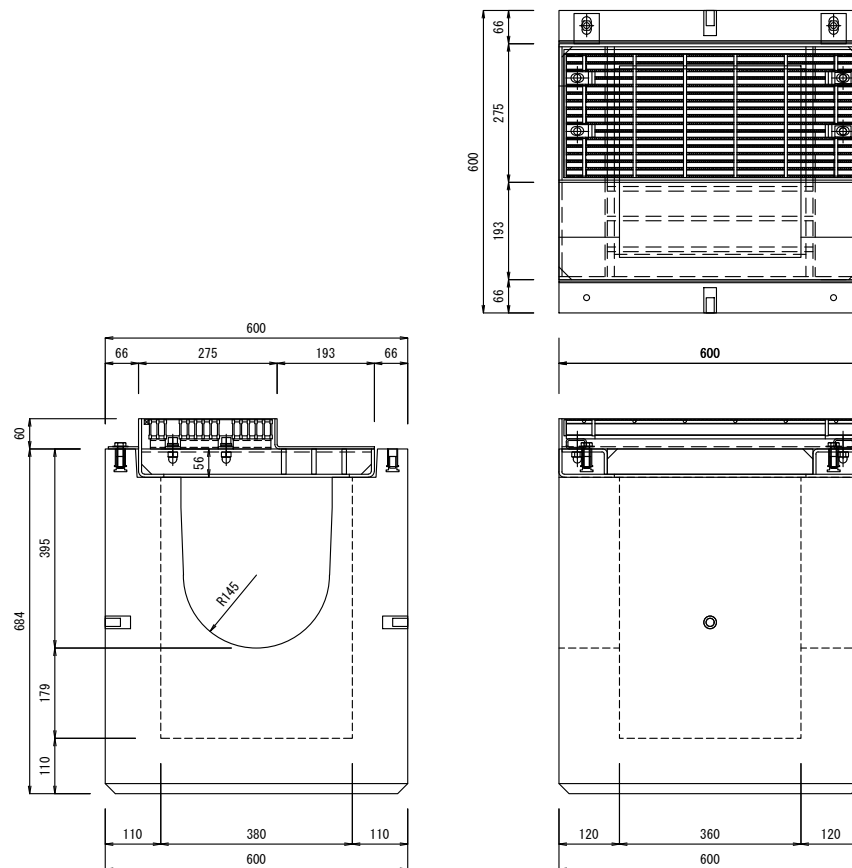


参考質量	
集水柵	330.0kg
受枠	35.5kg
グレーチング	13.2kg
	378.7kg

	 東洋コンクリート工業株式会社	製品名	SK側溝ロードレインI型サイクルレーンタイプ	参考質量	縮尺	製図	図面番号
		規格	S-2型[専用柵] 300×300 細目	378.7 kg	1/15	E2017. 11. 17 R2025. 11. 08	No.

SK側溝ロードレインⅠ型 サイクルレーンタイプ S-2型[専用柵] 300×400 細目

単位：mm

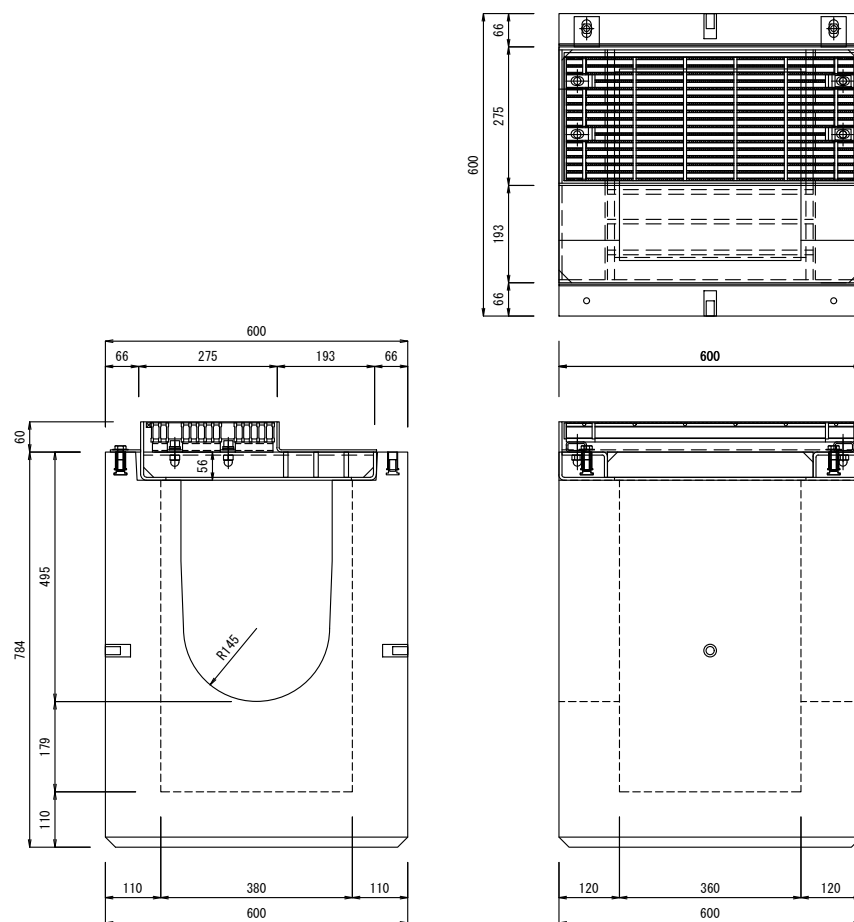


		参考質量
集水柵		375.0kg
受枠		35.5kg
グレーチング		13.2kg
		423.7kg

	 東洋コンクリート工業株式会社	製品名	SK側溝ロードレインⅠ型サイクルレーンタイプ	参考質量	縮尺	製図	図面番号
		規格	S-2型[専用柵] 300×400 細目	423.7 kg	1/15	E2017. 10. 19 R2025. 11. 08	No.

SK側溝ロードレインⅠ型 サイクルレーンタイプ S-2型[専用桧] 300×500 細目

単位：mm

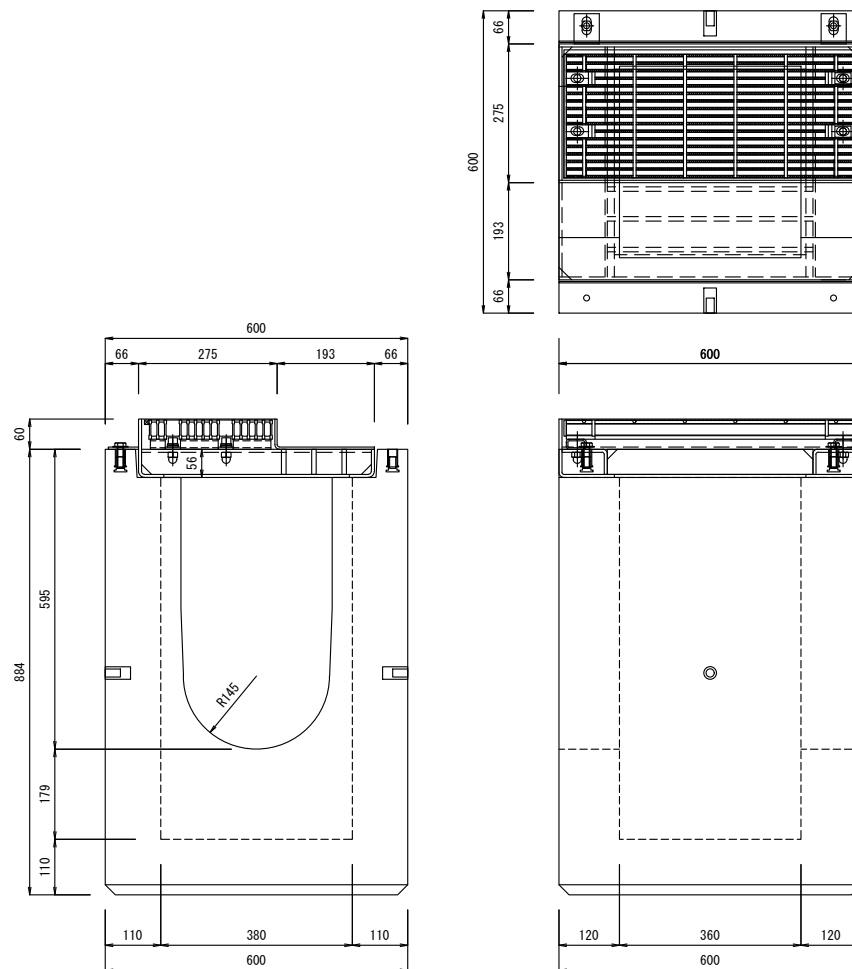


集水桧	410.0kg
受桧	35.5kg
グレーチング	13.2kg
	458.7kg

	TOYO 東洋コンクリート工業株式会社	製品名	SK側溝ロードレインⅠ型サイクルレーンタイプ	参考質量	縮尺	製図	図面番号
		規格	S-2型[専用桧] 300×500 細目	458.7 kg	1/15	E2017. 11. 27 R2025. 11. 08	No.

SK側溝ロードレインⅠ型 サイクルレーンタイプ S-2型[専用柵] 400×400 細目

単位：mm

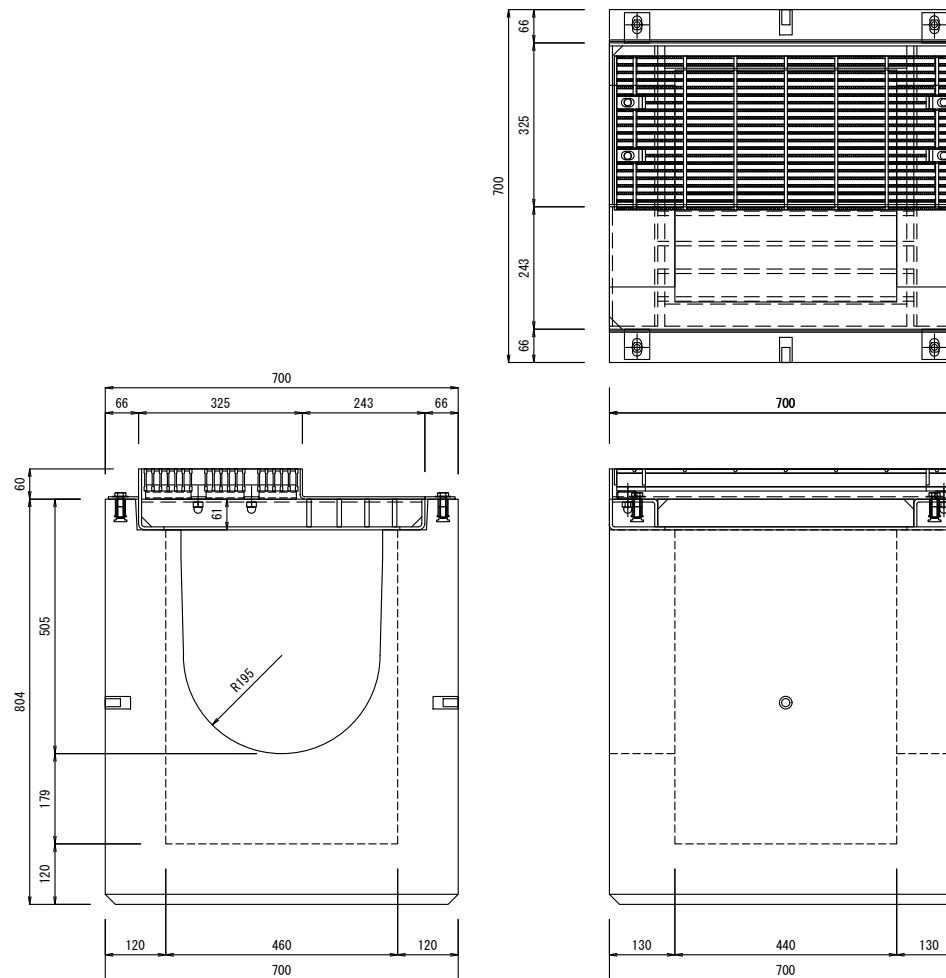


参考質量	
集水柵	485.0kg
受枠	43.9kg
グレーチング	20.9kg
	549.8kg



製品名	SK側溝ロードレインⅠ型サイクルレーンタイプ	参考質量	縮尺	製図	図面番号
規格	S-2型[専用柵] 400×400 細目	549.8 kg	1/15	E2017. 11. 24 R2025. 11. 08	No.

SK側溝ロードレインI型 サイクルレントタイプ S-2型[専用柵] 400×500 細目

単位：mm

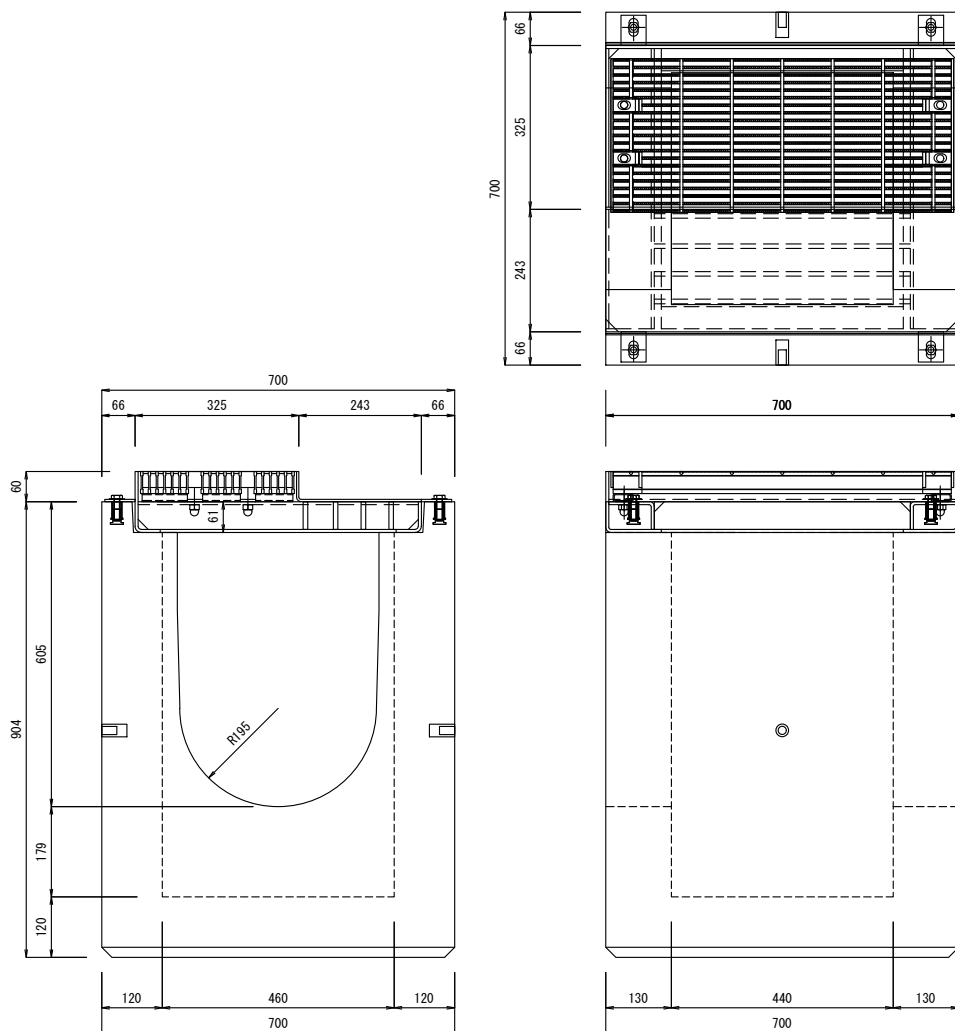


参考質量	
集水柵	530.0kg
受枠	43.9kg
グレーチング	20.9kg
	594.8kg




製品名	SK側溝ロードレインI型サイクルレントタイプ	参考質量	594.8 kg	縮尺	1/15	製図	E2017. 11. 27 R2025. 11. 08	図面番号	No.
規格	S-2型[専用柵] 400×500 細目								

單位：mm

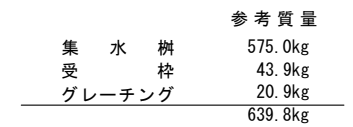


 東洋コンクリート工業株式会社	製 品 名	SK側溝ロードレインI型サイクルレーンタイプ	参 考 質 量	縮 尺	製 図	図 面 番 号
	規 格	S-2型[専用樹] 400×600 細目	639.8 kg	1/15	E2019.09.02 R2025.11.08	No.

單位：mm

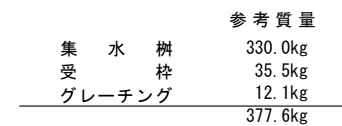

製 品 名	S K側溝ロードレイン I 型サイクルレンタイプ	参 考 質 量	縮 尺	製 図	図 面 番 号
規 格	S-2 型 [専用柵] 300×300 並目	377.6 kg	1/15	E2017.11.17 R2025.11.08	No.

单位：mm

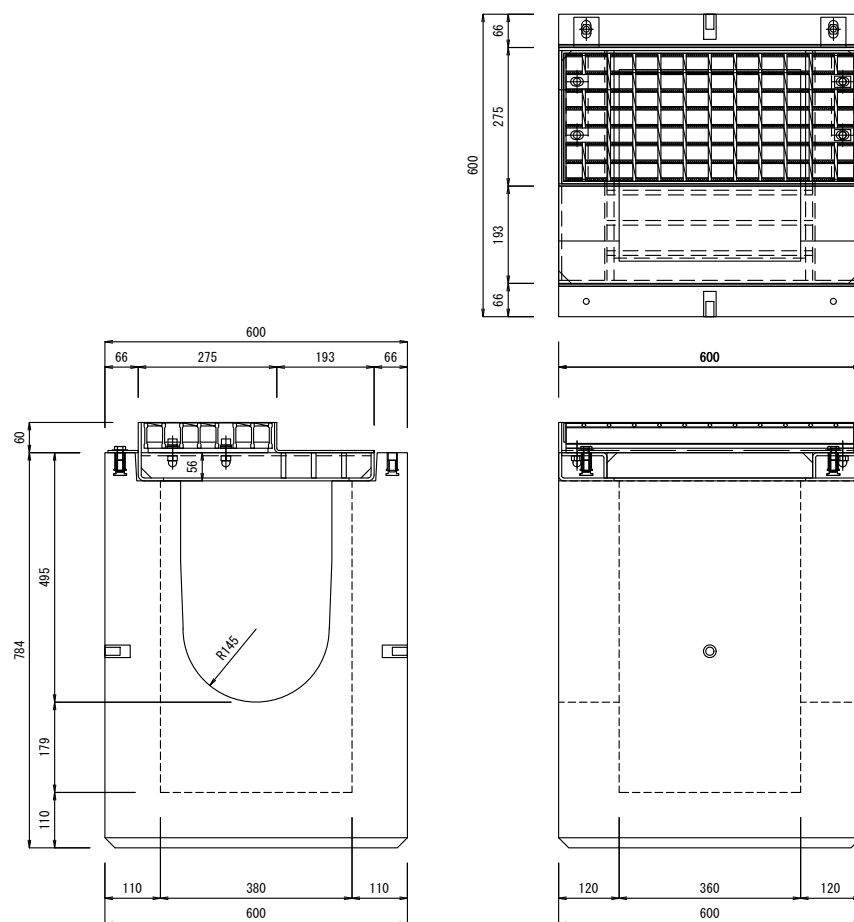


	参考質量
集 水 桝	375.0kg
受 枠	35.5kg
グレーチング	12.1kg
	422.6kg

製 品 名	S K側溝ロードレインI型サイクルレンタイプ	参 考 質 量	縮 尺	製 図	図 面 番 号
規 格	S-2型[専用柵] 300×400 並目	422.6 kg	1/15	E2017.10.19 R2025.11.08	No.

SK側溝ロードレインⅠ型 サイクルレントタイプ S-2型[専用桧] 300×500 並目

単位：mm

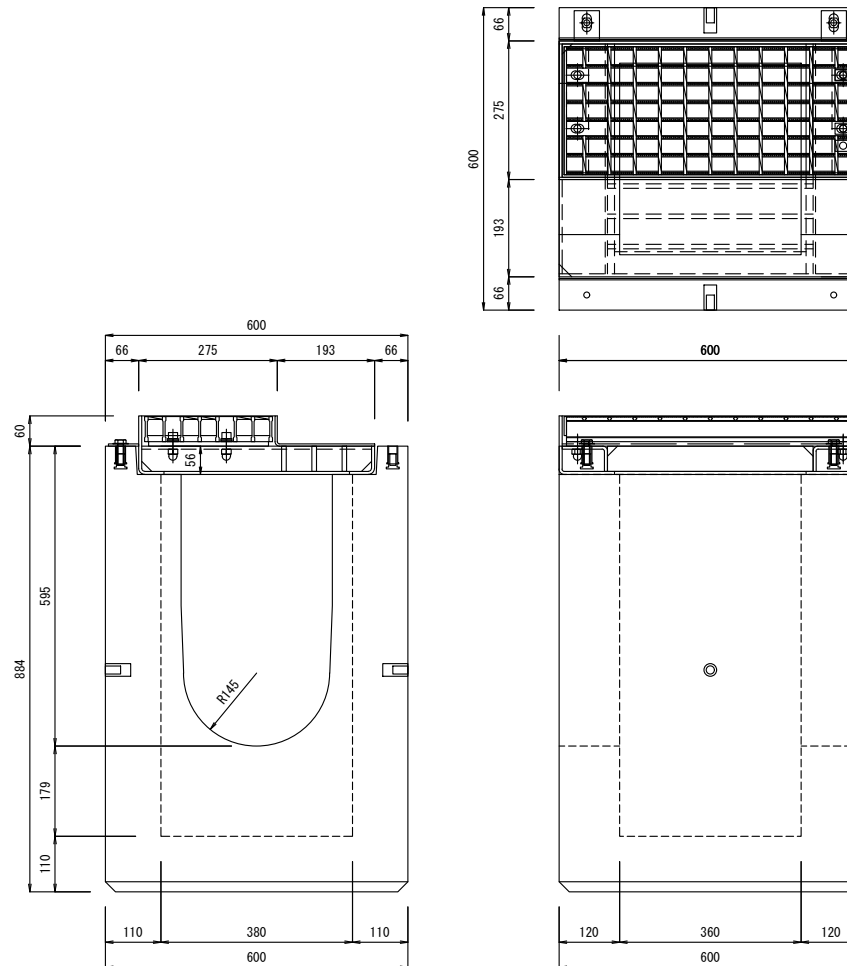


参考質量	
集水桧	410.0kg
受桧	35.5kg
グレーチング	12.1kg
	457.6kg

		製品名	SK側溝ロードレインⅠ型サイクルレントタイプ	参考質量	縮尺	製図	図面番号
		規格	S-2型[専用桧] 300×500 並目	457.6 kg	1/15	E2017. 11. 27 R2025. 11. 08	No.

東洋コンクリート工業株式会社

SK側溝ロードレインⅠ型 サイクルレーンタイプ S-2型[専用柵] 400×400 並目

単位：mm

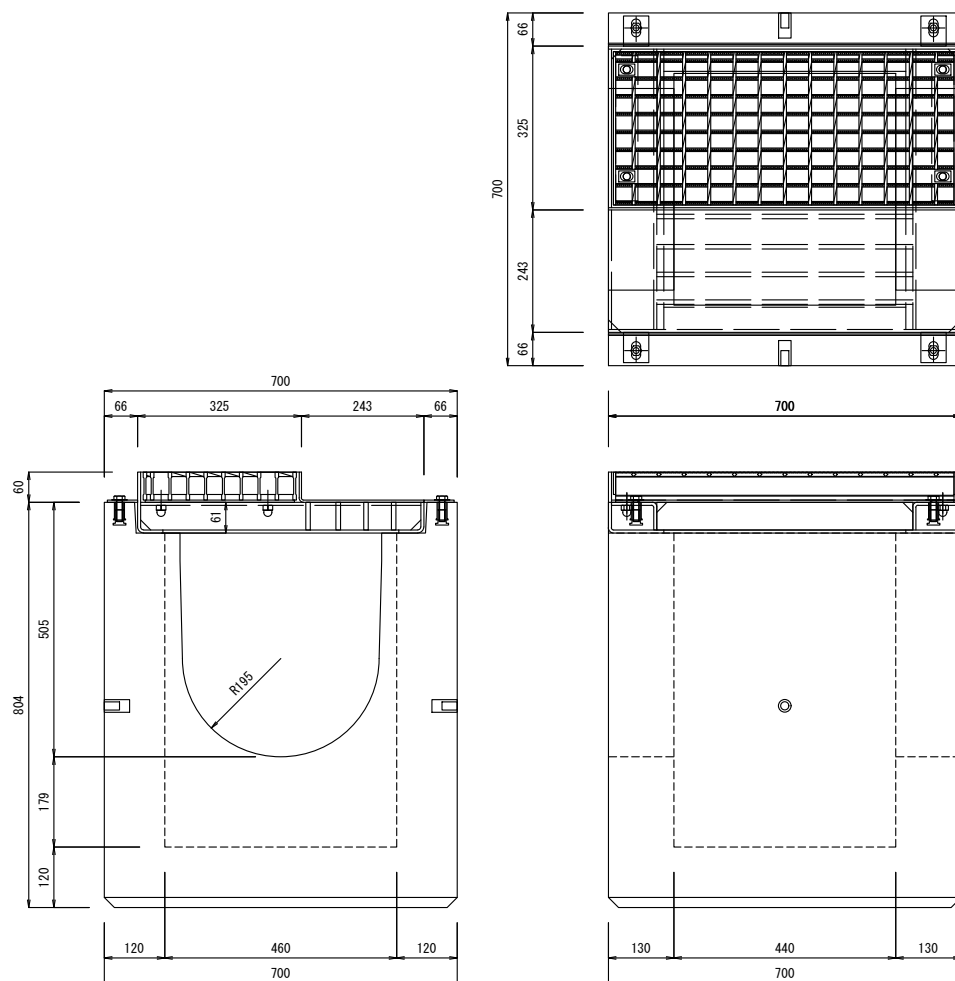


参考質量	
集水柵	485.0kg
受枠	43.9kg
グレーチング	17.6kg
	546.5kg



製品名	SK側溝ロードレインⅠ型サイクルレーンタイプ	参考質量	546.5 kg	縮尺	1/15	製図	E2017. 11. 27 R2025. 11. 08	図面番号	No.
規格	S-2型[専用柵] 400×400 並目								

S K側溝ロードレイン I 型 サイクルレントタイプ S-2型[専用柵] 400×500 並目

単位 : mm

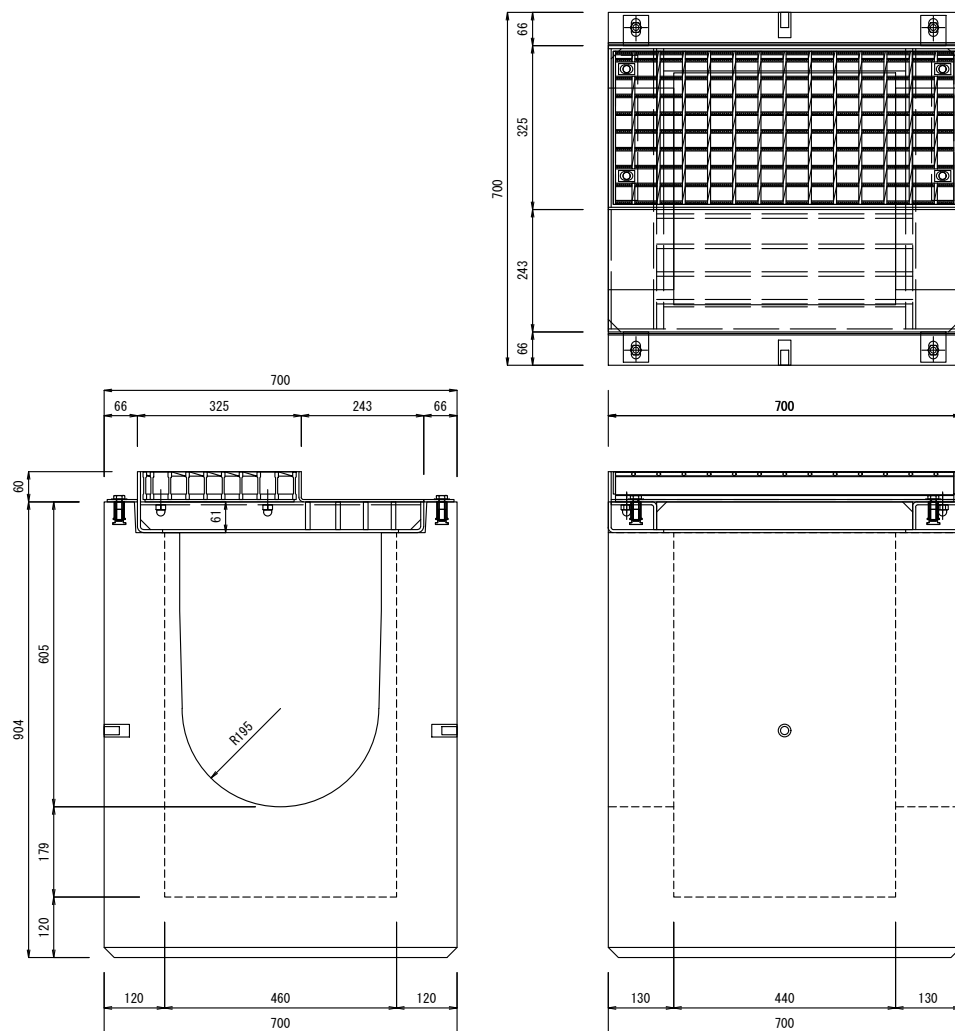


参考質量	
集水柵	530.0kg
受枠	43.9kg
グレーチング	17.6kg
	591.5kg



製品名	S K側溝ロードレイン I 型サイクルレントタイプ	参考質量	591.5 kg	縮尺	1/15	製図	E2017. 11. 27 R2025. 11. 08	図面番号	No.
規格	S-2 型[専用柵] 400×500 並目								

SK側溝ロードレインI型 サイクルレーンタイプ S-2型[専用柵] 400×600 並目

単位：mm

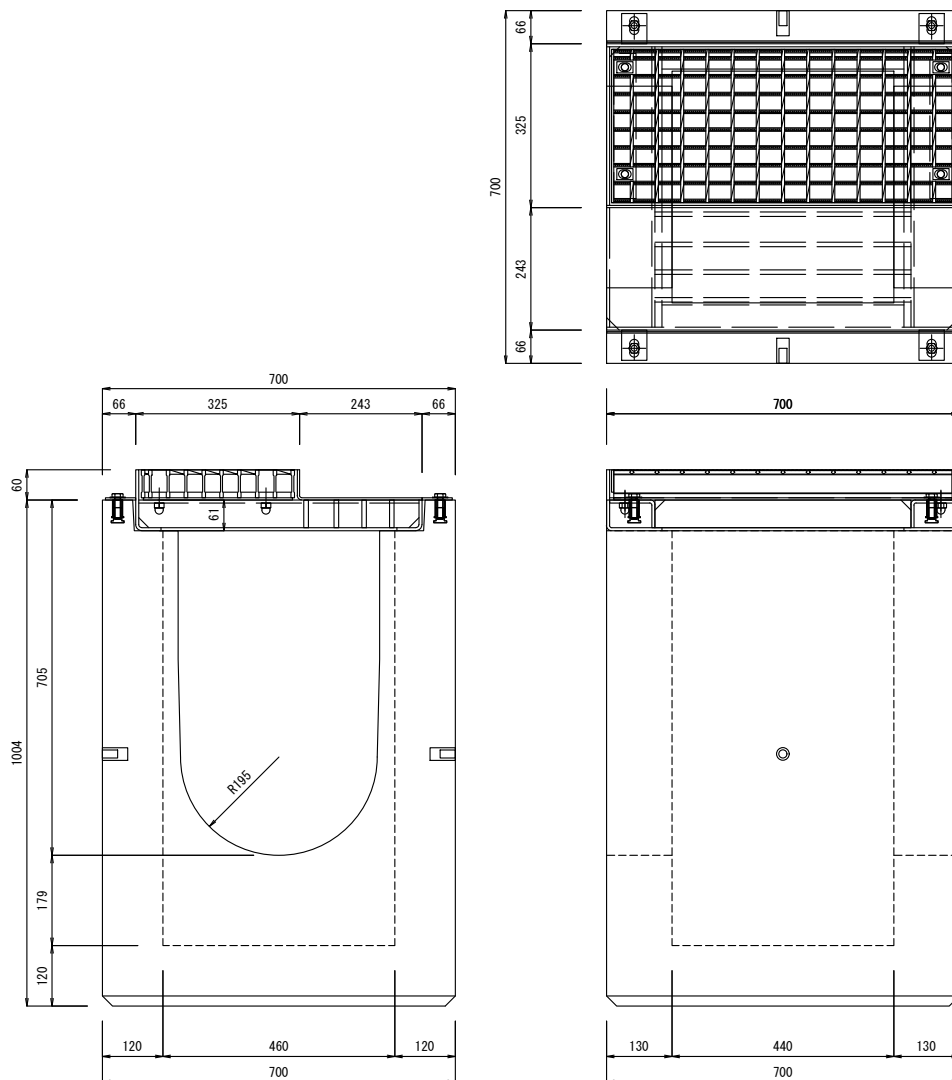

参考質量	
集水柵	575.0kg
受枠	43.9kg
グレーチング	17.6kg
	636.5kg



製品名	SK側溝ロードレインI型サイクルレーンタイプ	参考質量	636.5 kg	縮尺	1/15	製図	E2017. 11. 27 R2025. 11. 08	図面番号	No.
規格	S-2型[専用柵] 400×600 並目								