

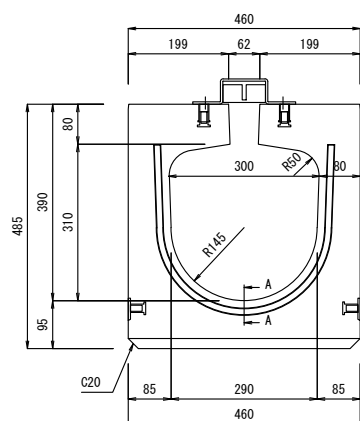
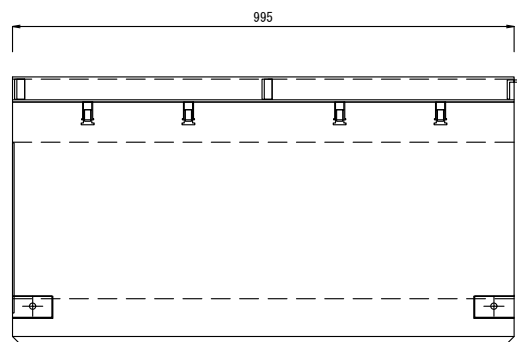


SK側溝ロードレインⅠ型 サイクルレーンタイプ S-2型[T-25横断用] 300×300

単位：mm

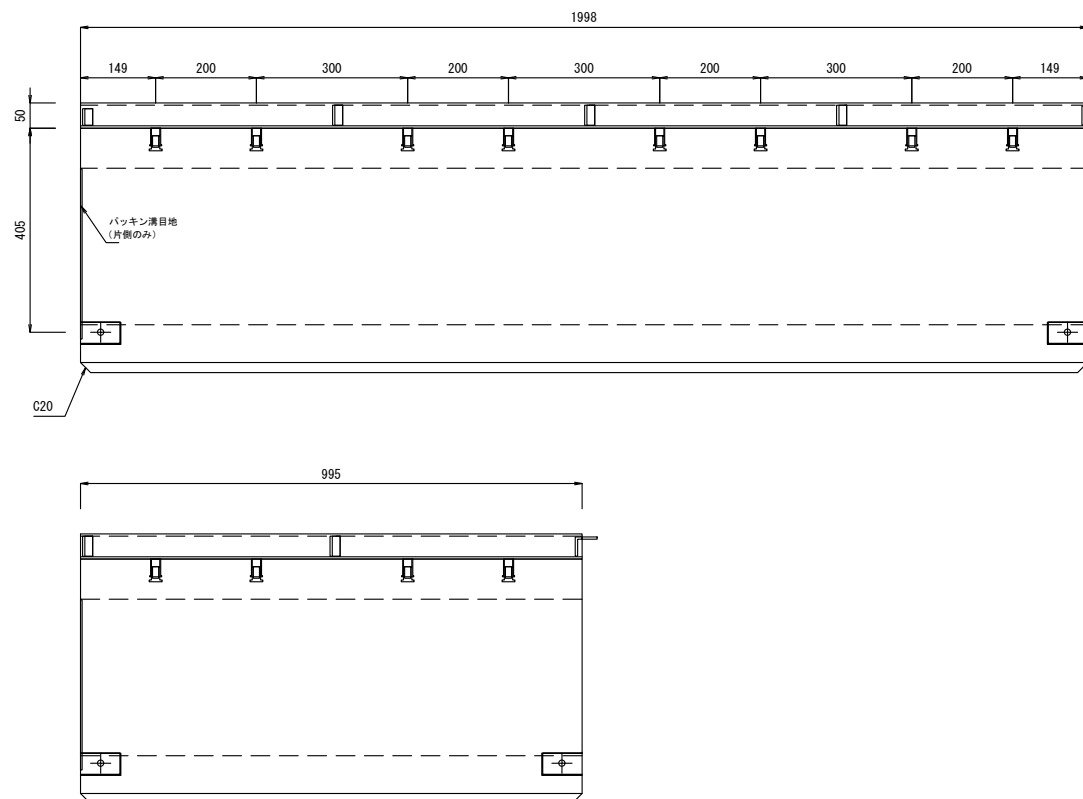


A - A 断面


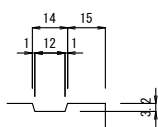


	 東洋コンクリート工業株式会社	製品名	SK側溝ロードレインⅠ型サイクルレーンタイプ		参考質量	縮尺	製図	図面番号
		規格	S-2型[T-25横断用] 300×300		L=2m 665 kg L=1m 330 kg	1/15	E2006.04.04 R2025.11.06	No.

單位：mm


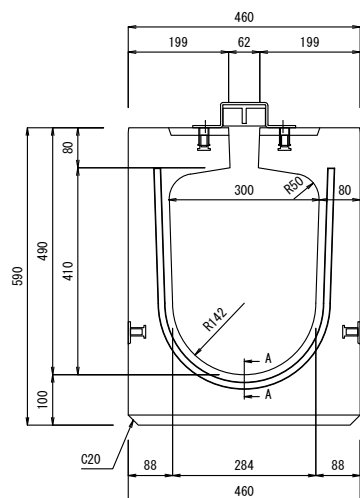


A - A 断面

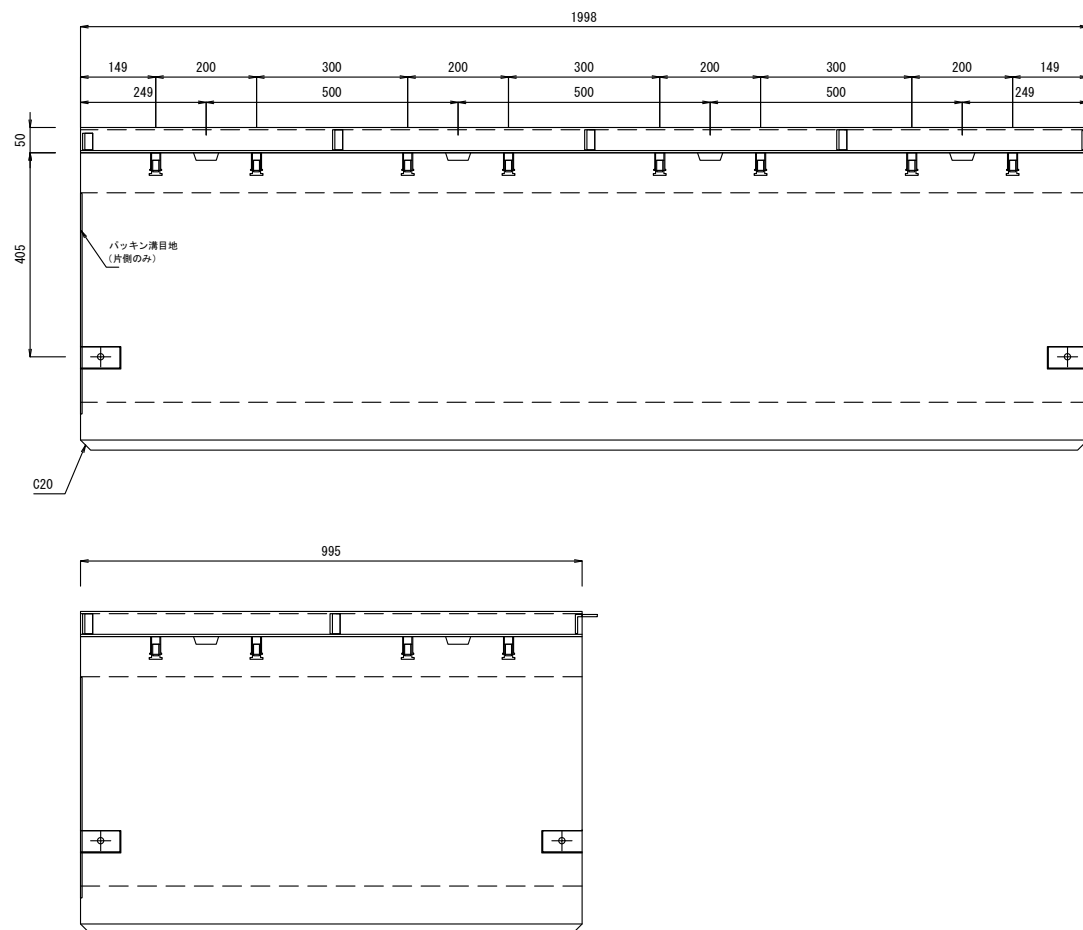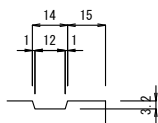

	製 品 名	S K側溝ロードレイン I 型サイクルレーンタイプ		参 考 質 量	縮 尺	製 図	図 面 番 号
	規 格	S - 2 型 [T-25横断用] 300 × 400		L=2m 760 kg	1/15	E2009. 03. 27	No.
				L=1m 380 kg		R2025. 11. 06	


單位：mm

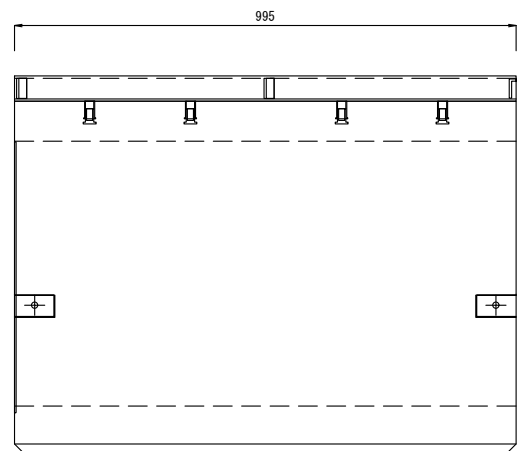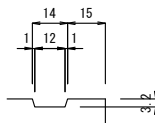




 東洋コンクリート工業株式会社	製 品 名	SK側溝ロードレインI型サイクルレーンタイプ	参 考 質 量	縮 尺	製 図	図 面 番 号
	規 格	S-2型 [T-25横断用] 300×500	L=2m 875 kg L=1m 435 kg	1/15	E2006. 04. 04 R2025. 11. 06	No.

SK側溝ロードレイン I 型 サイクルレーンタイプ S-2 型 [T-25横断用] 400×400

単位：mm

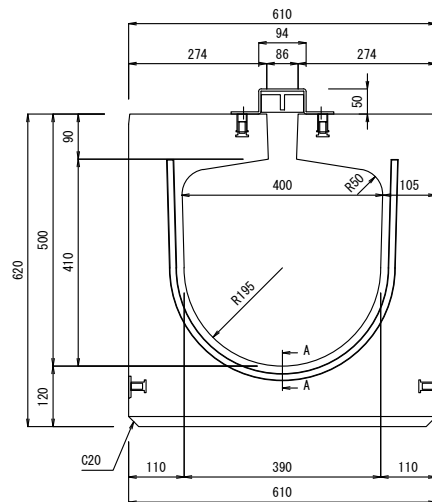


A - A 断面

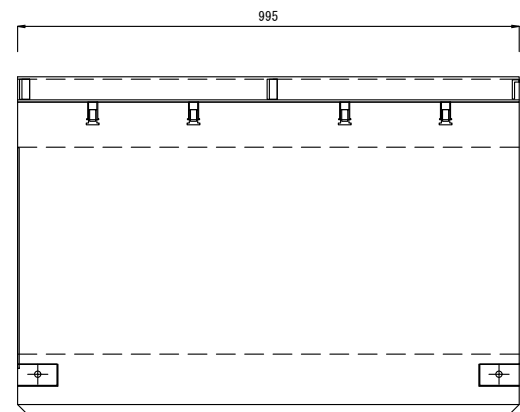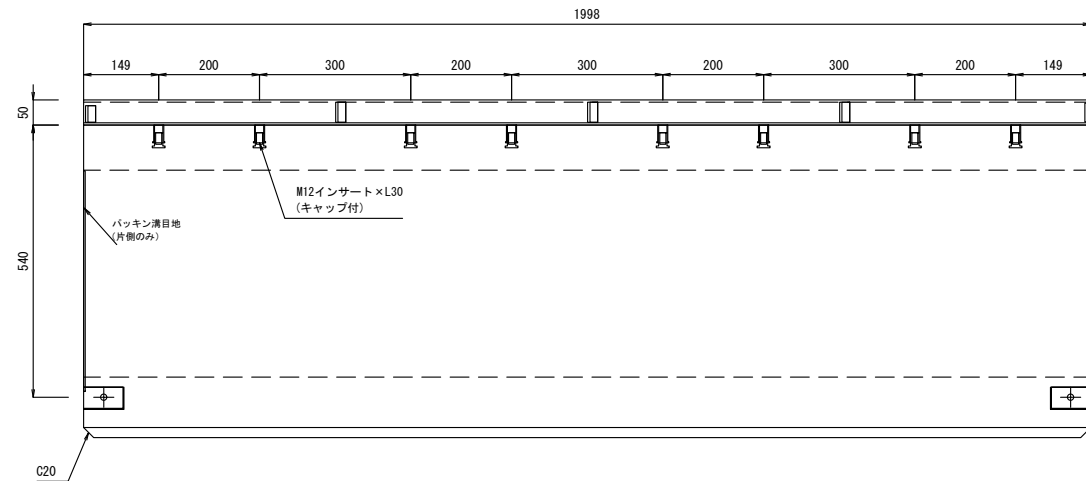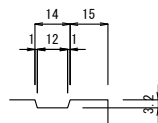


	 東洋コンクリート工業株式会社	製品名	SK側溝ロードレイン I 型 サイクルレーンタイプ		参考質量	縮尺	製図	図面番号
		規格	S-2 型 [T-25横断用] 400×400		L=2m 1135 kg L=1m 565 kg	1/15	E2009. 02. 19 R2025. 11. 06	No.

SK側溝ロードレインI型 サイクルレーンタイプ S-2型[T-25横断用] 400×500

単位：mm


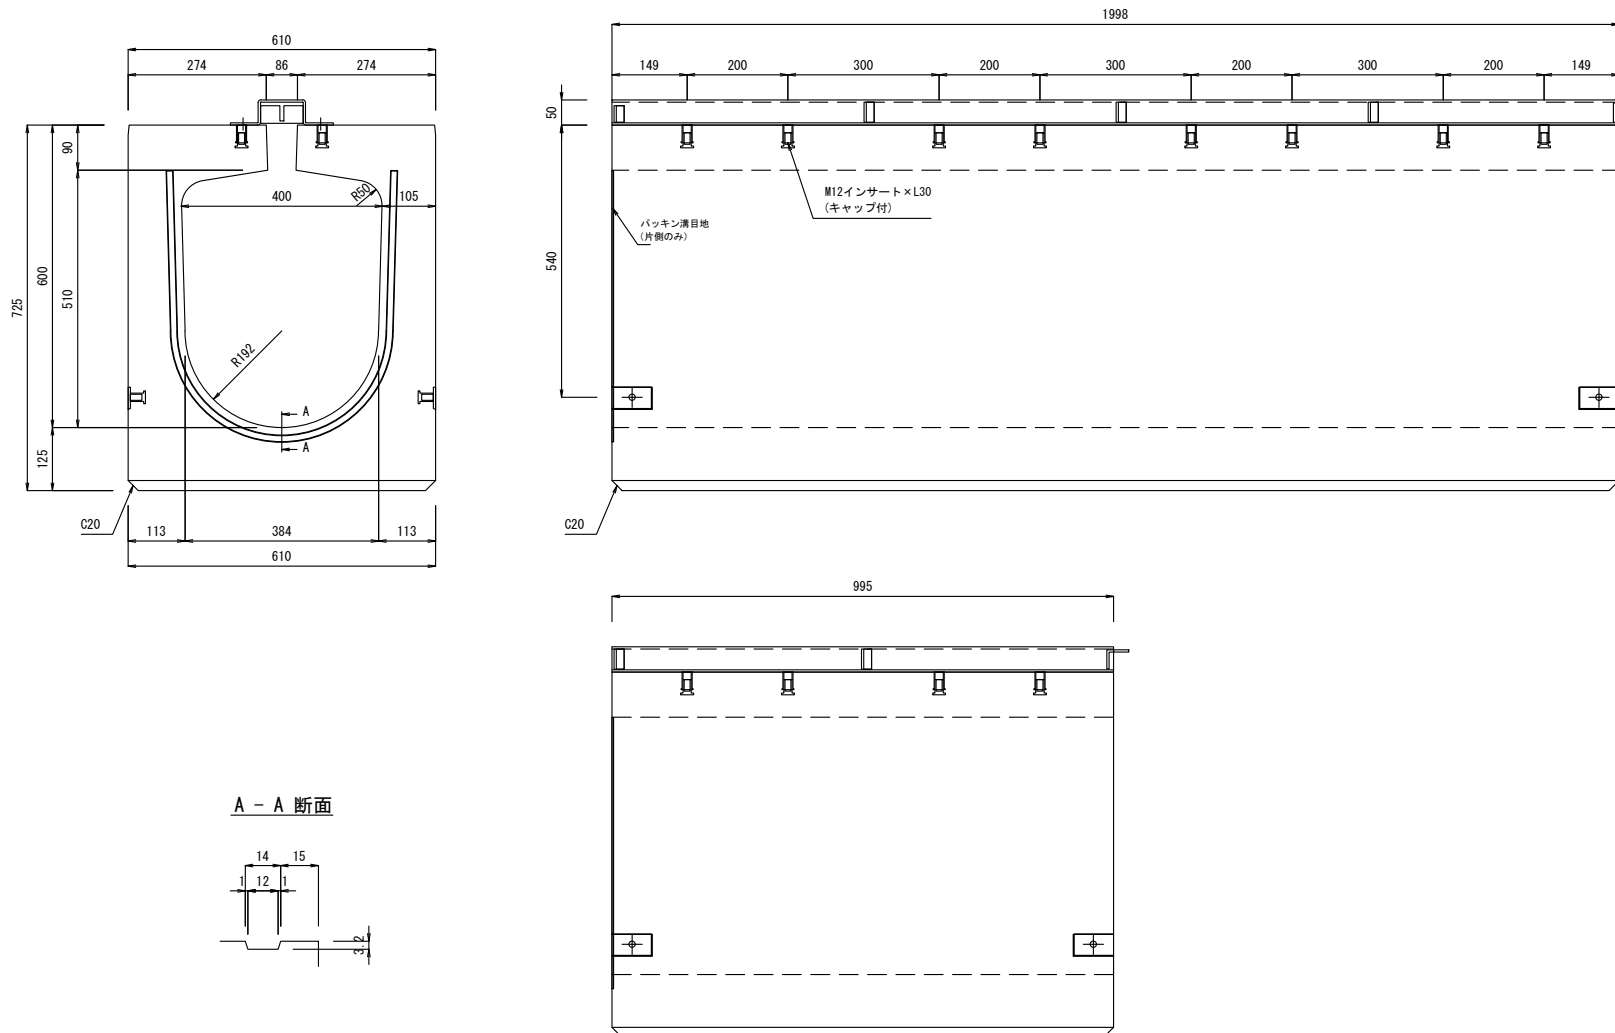



A - A 断面

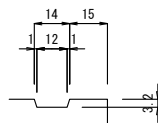

	 東洋コンクリート工業株式会社	製品名	SK側溝ロードレインI型サイクルレーンタイプ	参考質量	縮尺	製図	図面番号
		規格	S-2型[T-25横断用] 400×500	L=2m 1220kg L=1m 610kg	1/15	E2013. 06. 13 R2025. 11. 06	No.

單位：mm

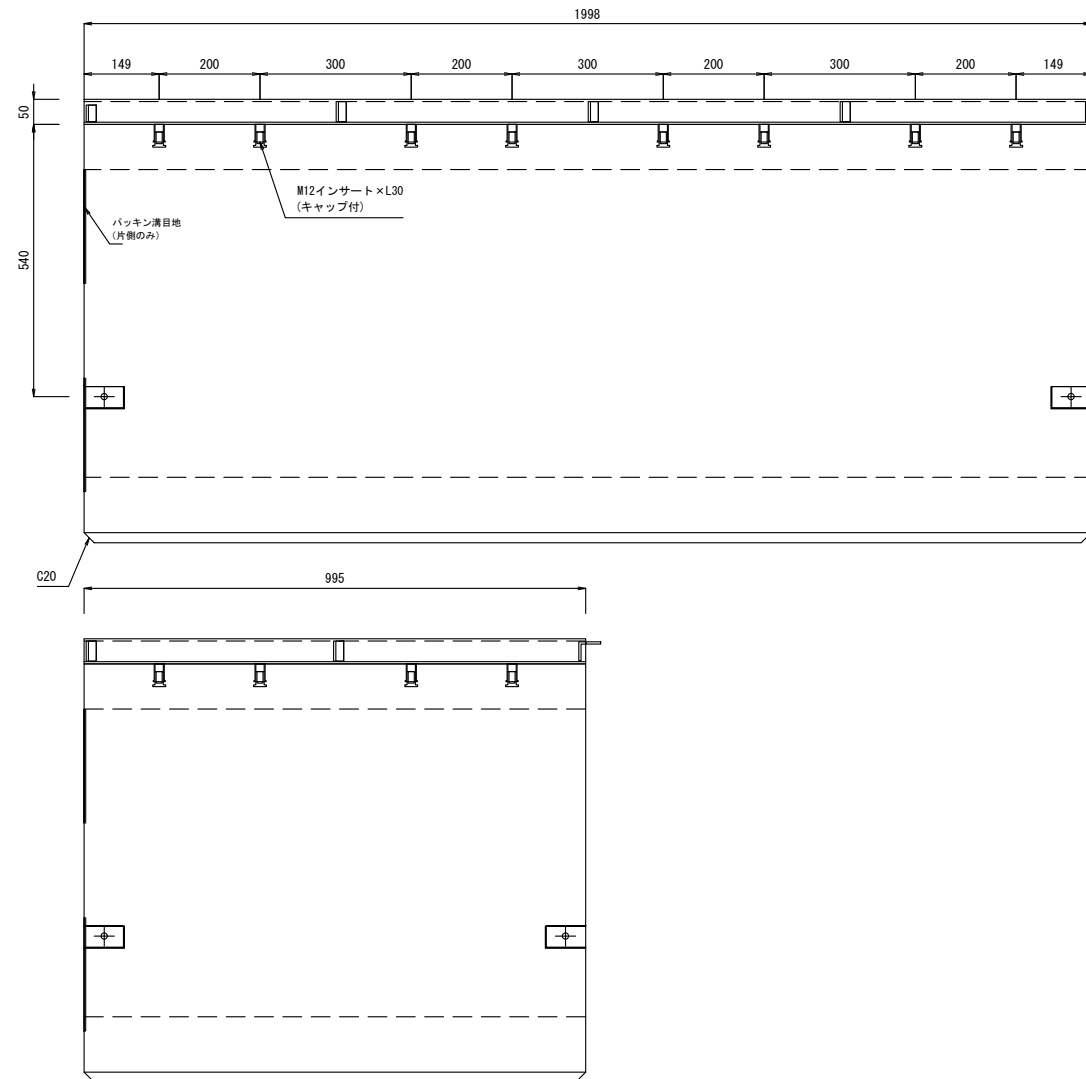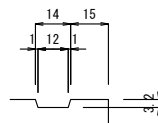

  東洋コンクリート工業株式会社	製 品 名	SK側溝ロードレイン I 型サイクルレーンタイプ	参 考 質 量	縮 尺	製 図	図 面 番 号
	規 格	S-2 型 [T-25横断用] 400×600	L=2m 1340kg L=1m 670kg	1/15	E2001. 10. 26 R2025. 11. 06	No.