
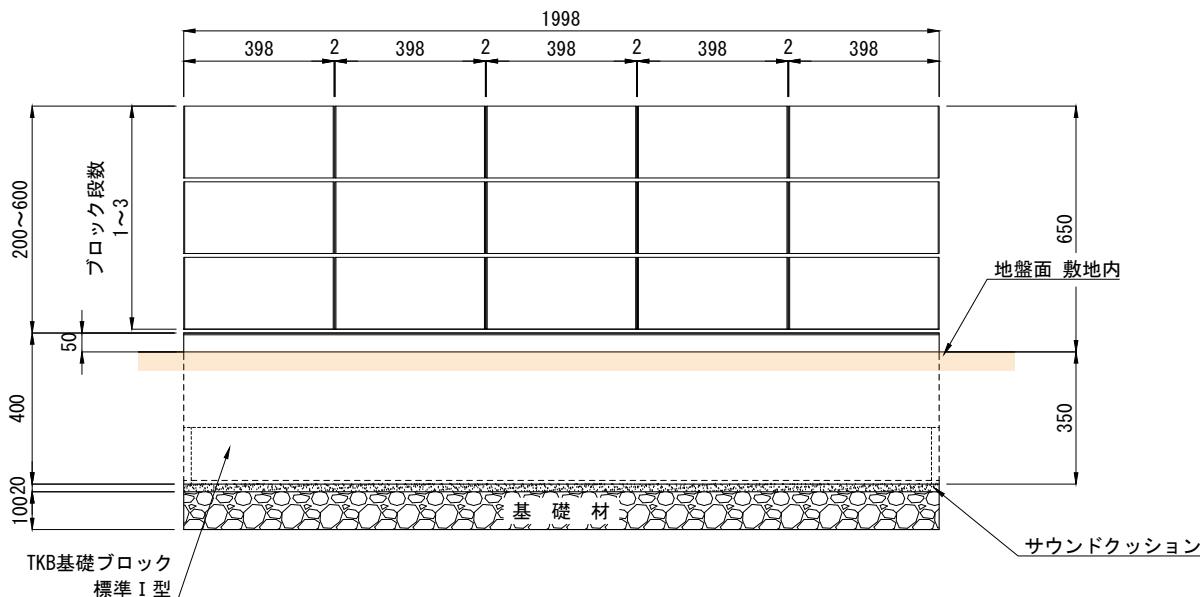


TKB基礎ブロック 標準I型 布設標準構造図

単位: mm

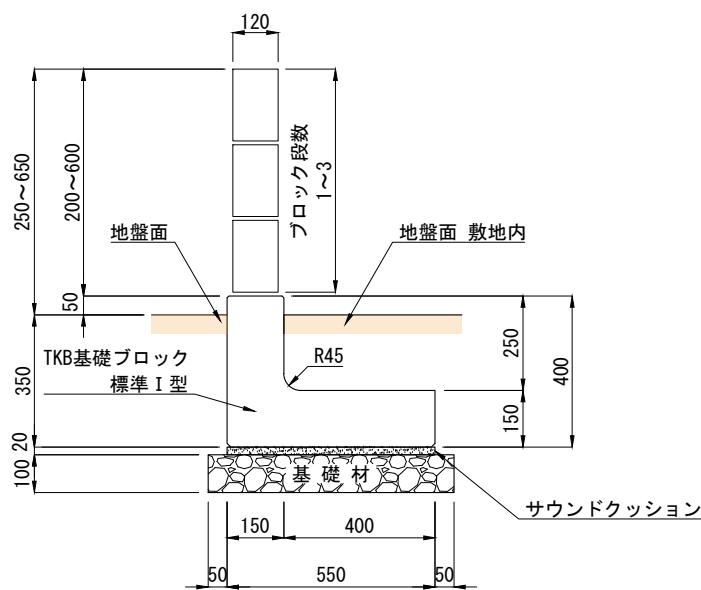

材 料 表

種 別	規 格・寸 法	単 位	数 量	摘 要
基礎ブロック 標準I型	TKB基礎ブロック 標準I型	本	5.0	L=1998
サンドクッション	砂	m ³	0.11	
基礎材	C-40(t=10cm)	m ²	6.5	

(注) こちらの製品につきましては、型枠整備中ですので、あらかじめ担当営業にお問い合わせください。




東洋コンクリート工業株式会社

製 品 名	参 考 質 量	縮 尺	製 図	図面番号
TKB基礎ブロック 標準I型	562 kg	1/20	E:2024.01.11 R:2025.12.19	No.

TKB基礎ブロック 標準II型 布設標準構造図

単位 : mm

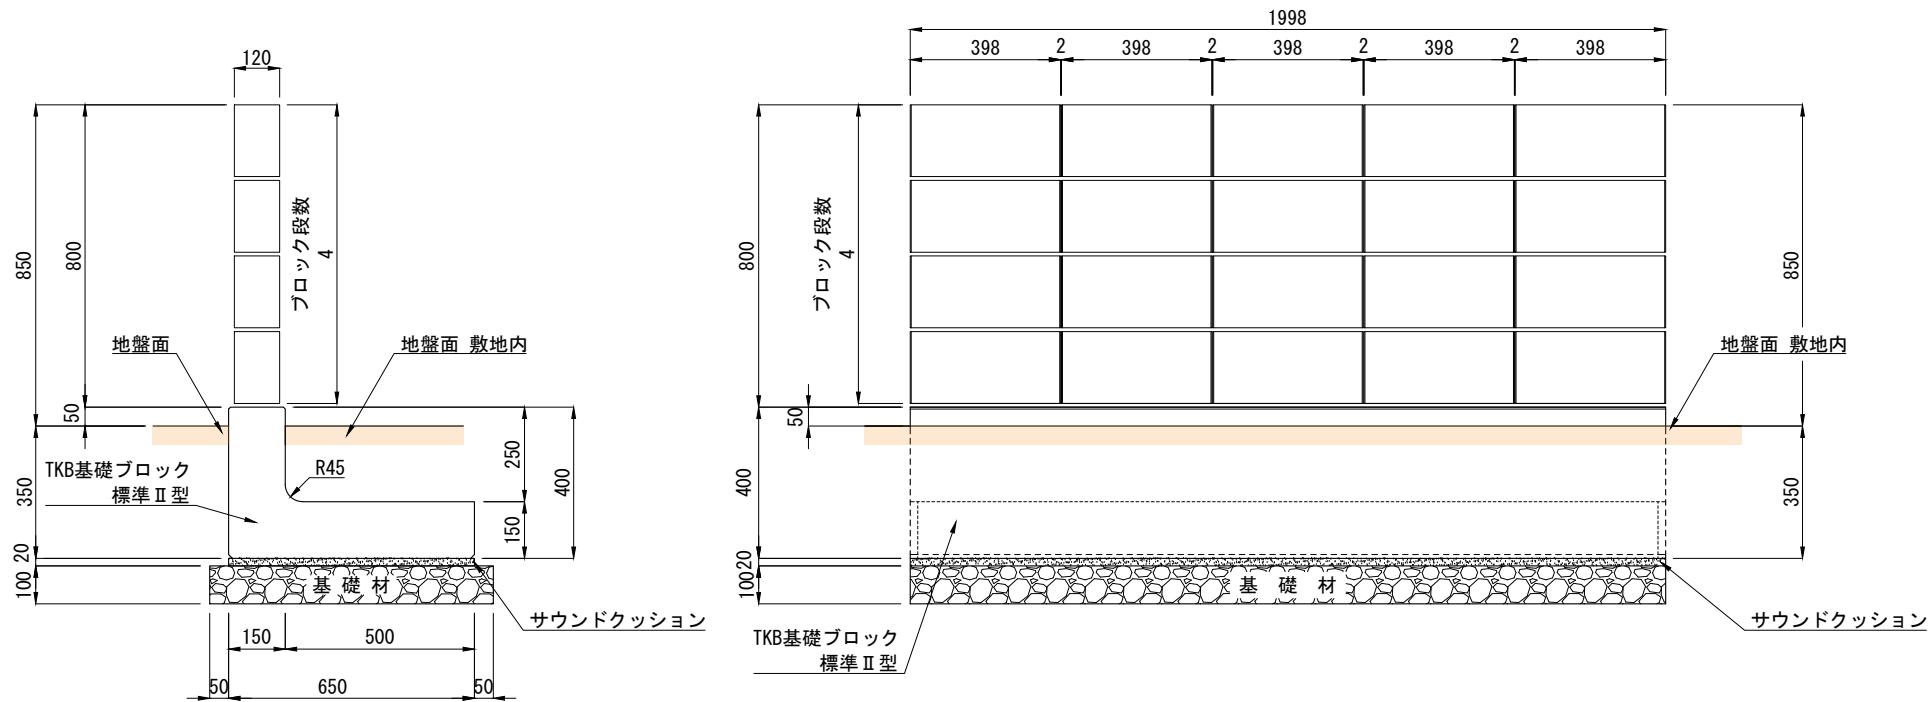

材 料 表

10m 当たり

種 別	規 格 ・ 寸 法	単 位	数 量	摘 要
基礎ブロック	TKB基礎ブロック 標準II型	本	5.0	L=1998
サンドクッション	砂	m ³	0.13	
基 础 材	C-40(t=10cm)	m ²	7.5	

(注) こちらの製品につきましては、型枠整備中ですので、あらかじめ担当営業にお問い合わせください。




東洋コンクリート工業株式会社

製 品 名	参 考 質 量	縮 尺	製 図	図 面 番 号
TKB基礎ブロック 標準II型	631 kg	1/20	E:2024.01.11 R:2025.12.19	No.

TKB基礎ブロック 標準Ⅲ型 布設標準構造図

単位: mm

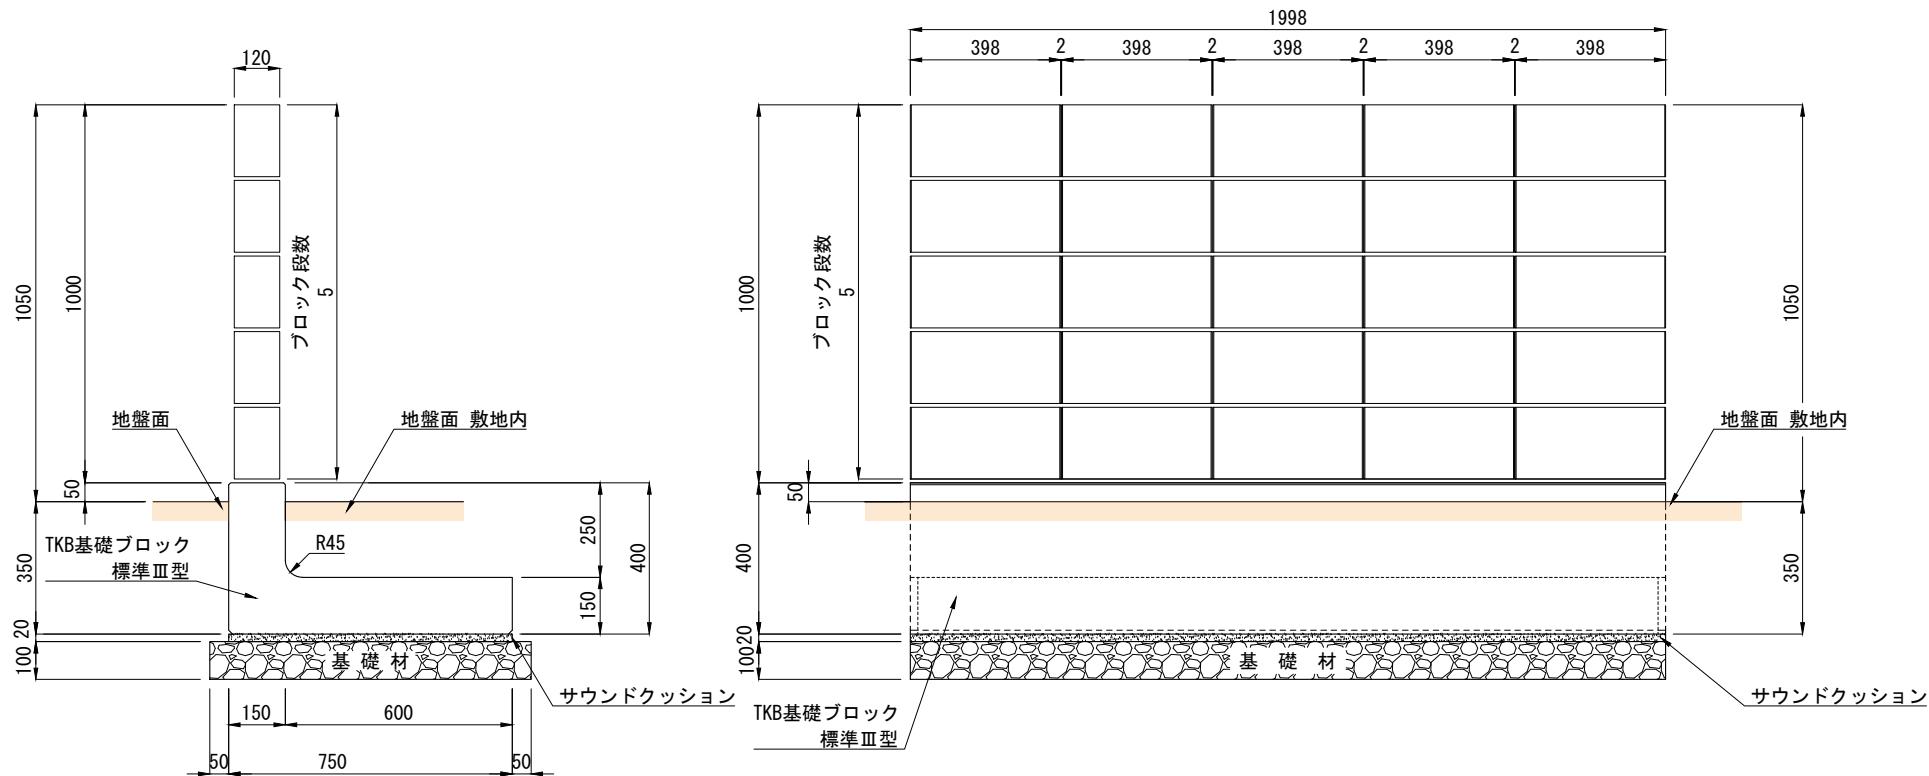

材 料 表

10m 当たり

種 别	規 格 ・ 尺 法	単 位	数 量	摘 要
基礎ブロック	TKB基礎ブロック 標準Ⅲ型	本	5.0	L=1998
サンドクッション	砂	m ³	0.15	
基 础 材	C-40(t=10cm)	m ²	8.5	

(注) こちらの製品につきましては、型枠整備中ですので、あらかじめ担当営業にお問い合わせください。



東洋コンクリート工業株式会社

製 品 名

TKB基礎ブロック

規 格

標準Ⅲ型

参 考 質 量

700 kg

縮 尺

1/20

製 図

E:2024.01.11

図 面 番 号

No.

R:2025.12.19