
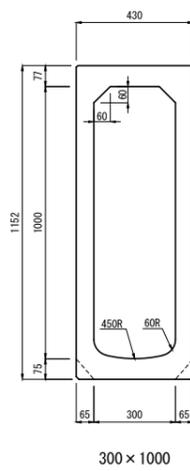
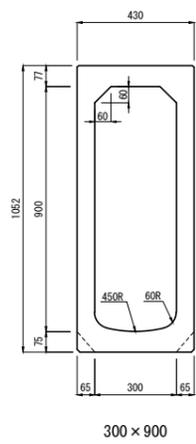
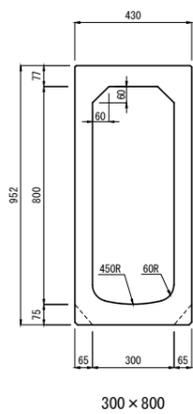
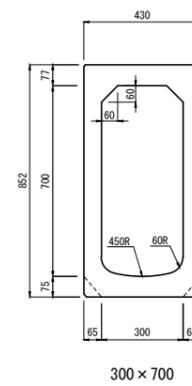
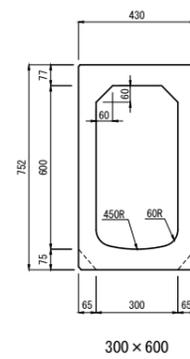
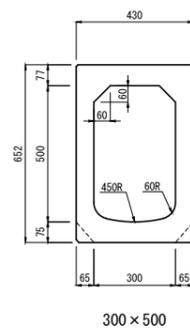
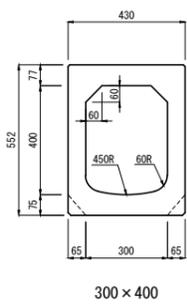


I B C排水側溝 暗渠 300型 断面図


単位：mm

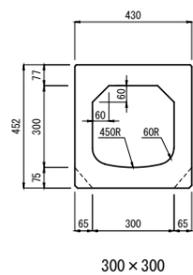


製品名	I B C排水側溝 暗渠 断面図	図面番号	
規格	300型	 東洋コンクリート工業株式会社	
製図	2010.09.15		

IBC排水側溝 暗渠 400型 断面図


単位：mm

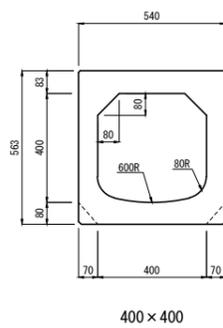


400×400

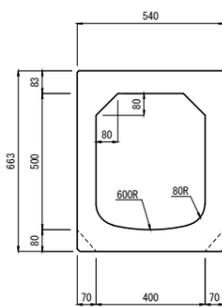


400×500

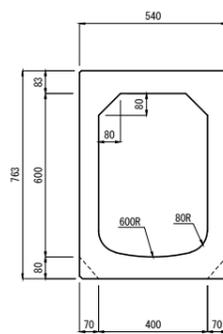

400×600

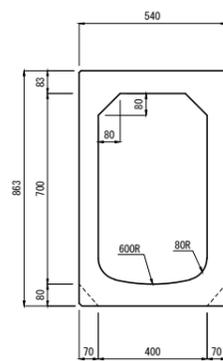

400×700


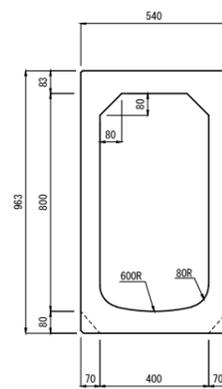


400×800

製品名	IBC排水側溝 暗渠 断面図			図面番号	
規格	400型				東洋コンクリート工業株式会社
製図	2010.09.15	縮尺	1:25		

I B C排水側溝 敷板 300用 個別製品図



単位：mm

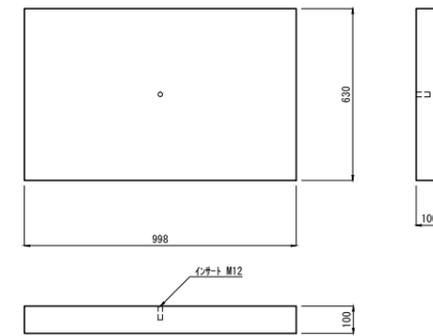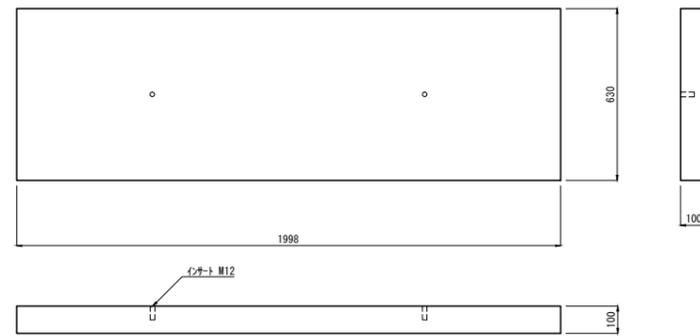

製品名	I B C排水側溝 敷板 断面図	図面番号	
規格	300用 (L=2000・1000)	 東洋コンクリート工業株式会社	
製図	2010.09.15		

I B C排水側溝 敷板 400用 個別製品図

単位：mm

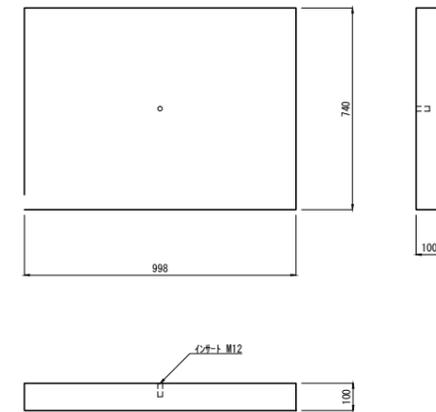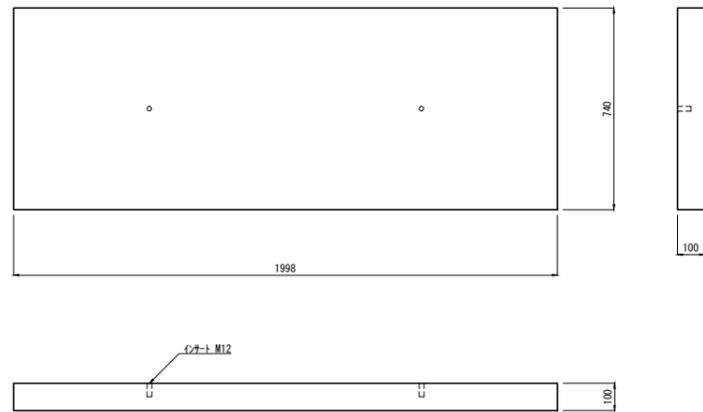

製品名	I B C排水側溝 敷板 断面図		図面番号	
規格	400用 (L=2000・1000)		 東洋コンクリート工業株式会社	
製図	2010.09.15	縮尺		1:25