
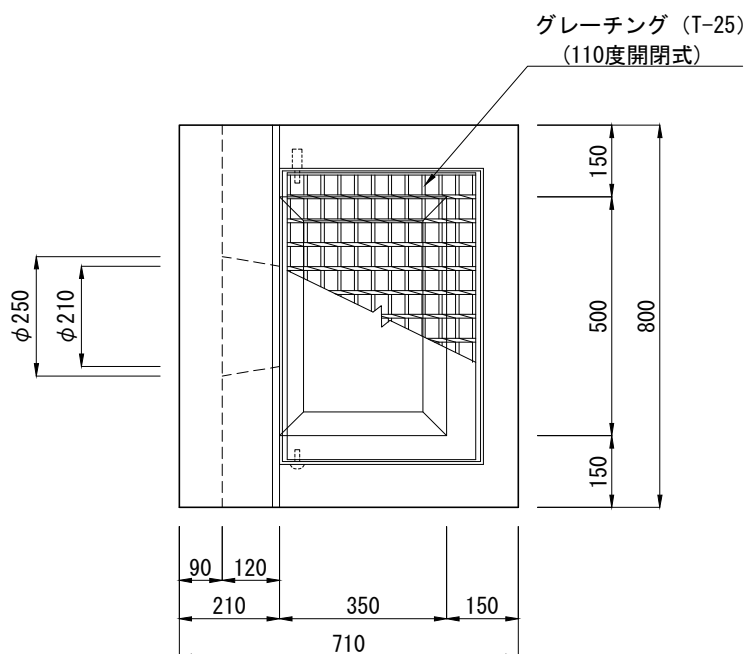


# L形街渠枳 350×500 [歩車道境界ブロックA]

単位：mm

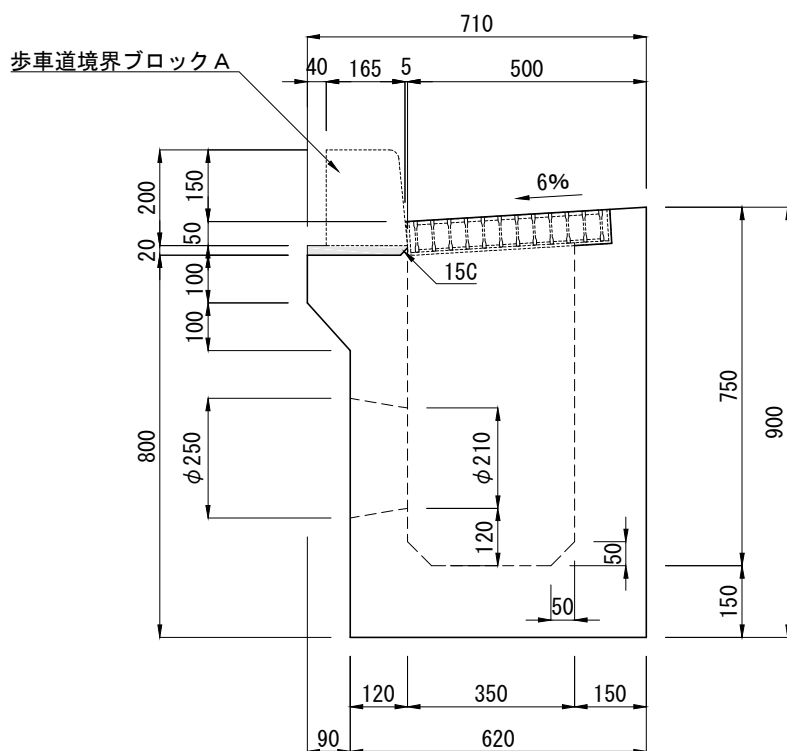



- 注1) グレーチングはボルト固定式も対応できます。  
 2) 開口寸法及び位置については変更可能です。

|     |                      |    |      |      |        |
|-----|----------------------|----|------|------|--------|
| 製品名 | L形街渠枳                |    |      | 参考質量 | 698 kg |
| 規格  | 350×500 [歩車道境界ブロックA] |    |      | TOYO |        |
| 製図  | 2010. 12. 17         | 縮尺 | 1/15 |      |        |

東洋コンクリート工業株式会社

# L形街渠枳 350×500 [歩車道境界ブロックB]

単位：mm

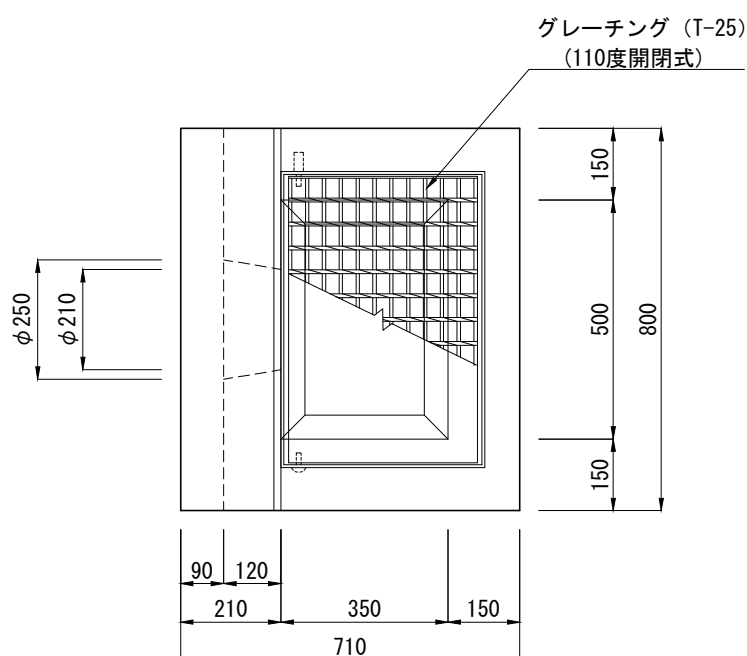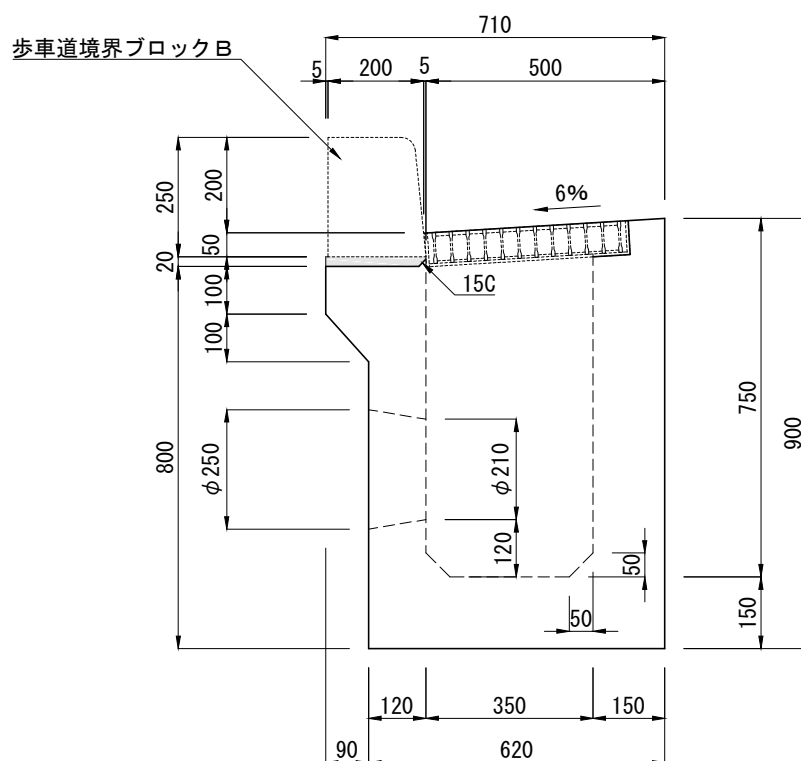



- 注1) グレーチングはボルト固定式も対応できます。  
 2) 開口寸法及び位置については変更可能です。

|     |                      |    |      |      |        |
|-----|----------------------|----|------|------|--------|
| 製品名 | L 形街渠枳               |    |      | 参考質量 | 698 kg |
| 規格  | 350×500 [歩車道境界ブロックB] |    |      | TOYO |        |
| 製図  | 2010. 12. 17         | 縮尺 | 1/15 |      |        |

東洋コンクリート工業株式会社

Ｌ形街渠柵 ３５０×５００ [歩車道境界ブロックＣ]

單位：mm

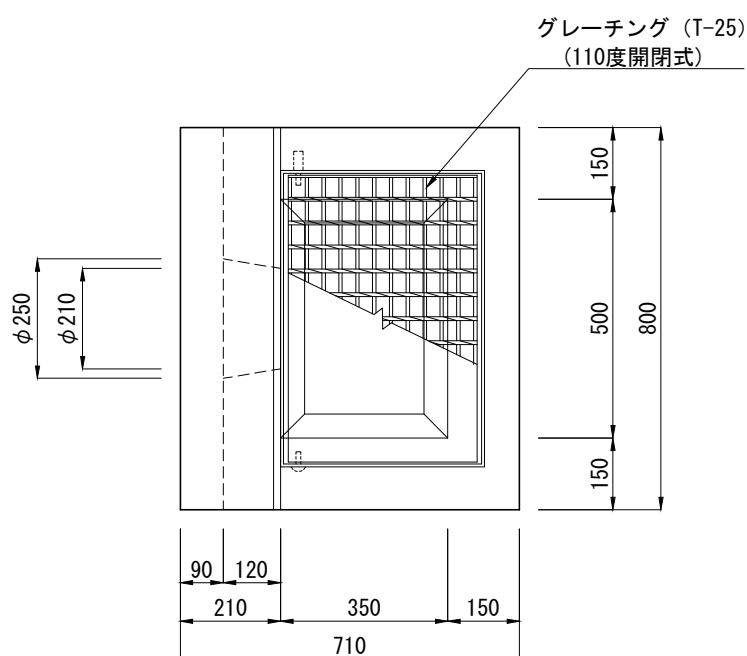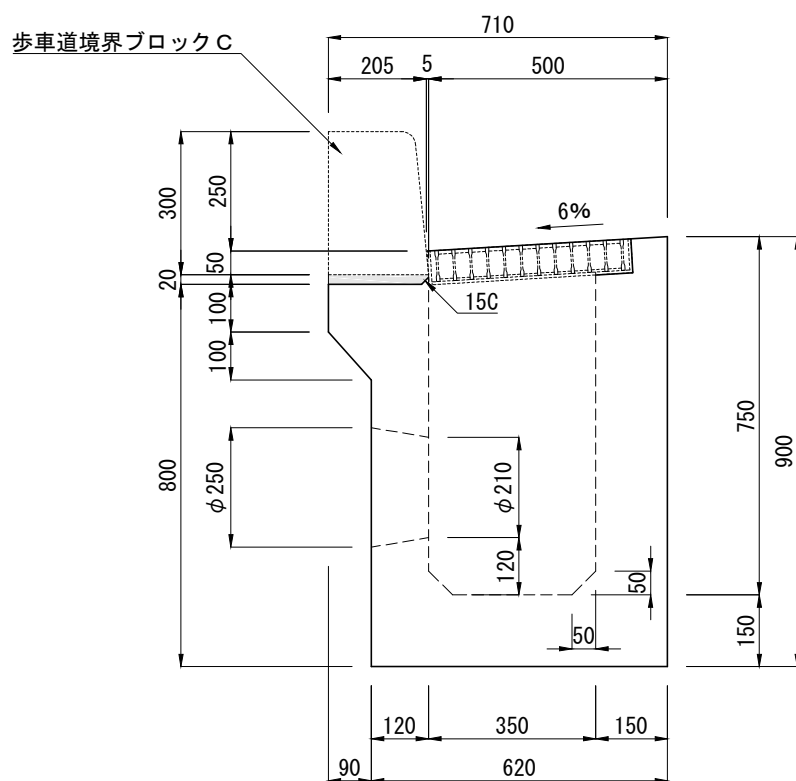


注1) グレーチングはボルト固定式も対応できます。  
2) 開口寸法及び位置については変更可能です。

|                |                       |     |      |                                                                                       |        |
|----------------|-----------------------|-----|------|---------------------------------------------------------------------------------------|--------|
| 製品名            | L 形街渠樹                |     |      | 参考質量                                                                                  | 698 kg |
| 規 格            | 350×500 [歩車道境界ブロック C] |     |      |  |        |
| 製 図            | 2010.12.17            | 縮 尺 | 1/15 |                                                                                       |        |
| 東洋コンクリート工業株式会社 |                       |     |      |                                                                                       |        |

# L形街渠枳 350×500

単位：mm

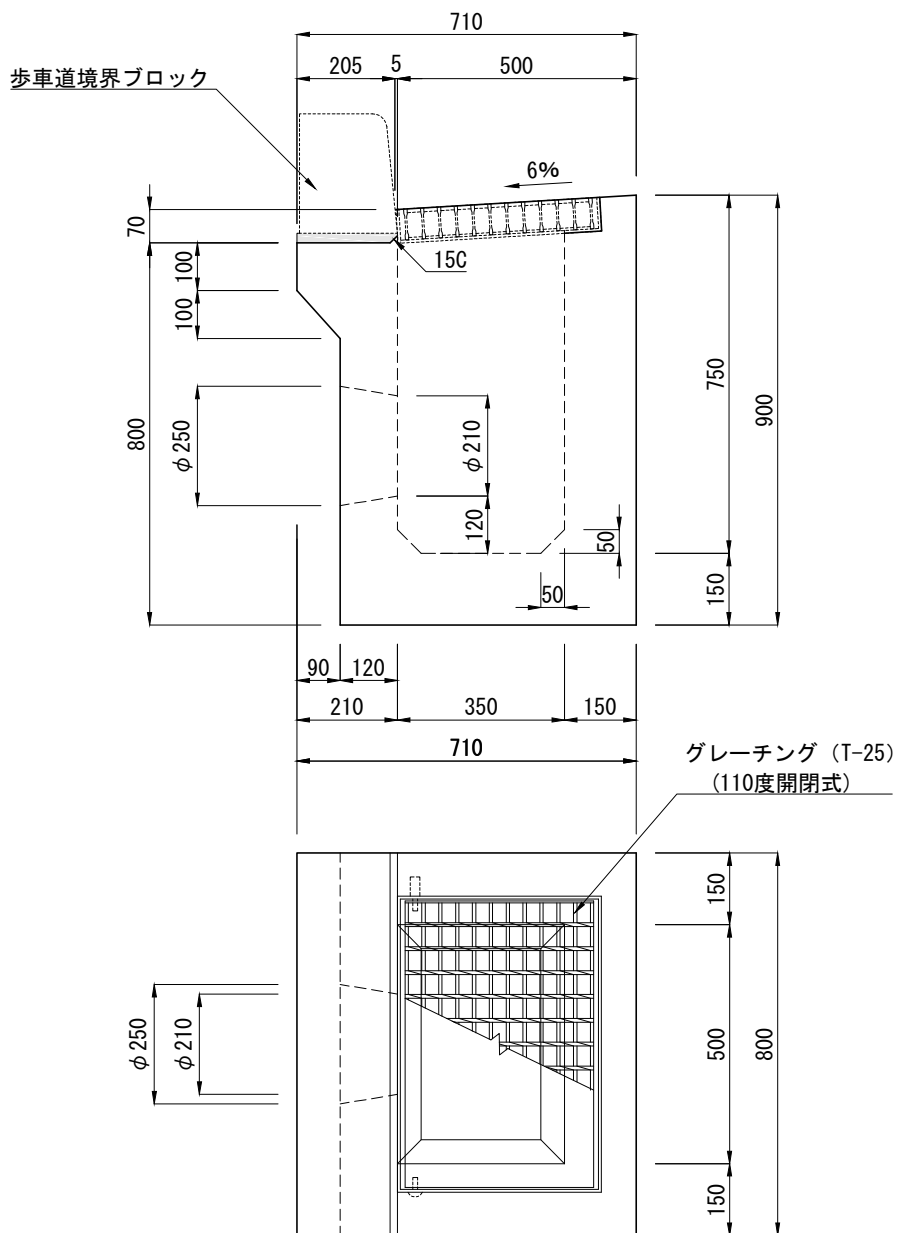

- 注1) グレーチングはボルト固定式も対応できます。  
 2) 開口寸法及び位置については変更可能です。

|     |              |    |      |                                                                                       |        |
|-----|--------------|----|------|---------------------------------------------------------------------------------------|--------|
| 製品名 | L形街渠枳        |    |      | 参考質量                                                                                  | 698 kg |
| 規格  | 350×500      |    |      |  |        |
| 製図  | 2010. 12. 17 | 縮尺 | 1/15 |                                                                                       |        |

東洋コンクリート工業株式会社